


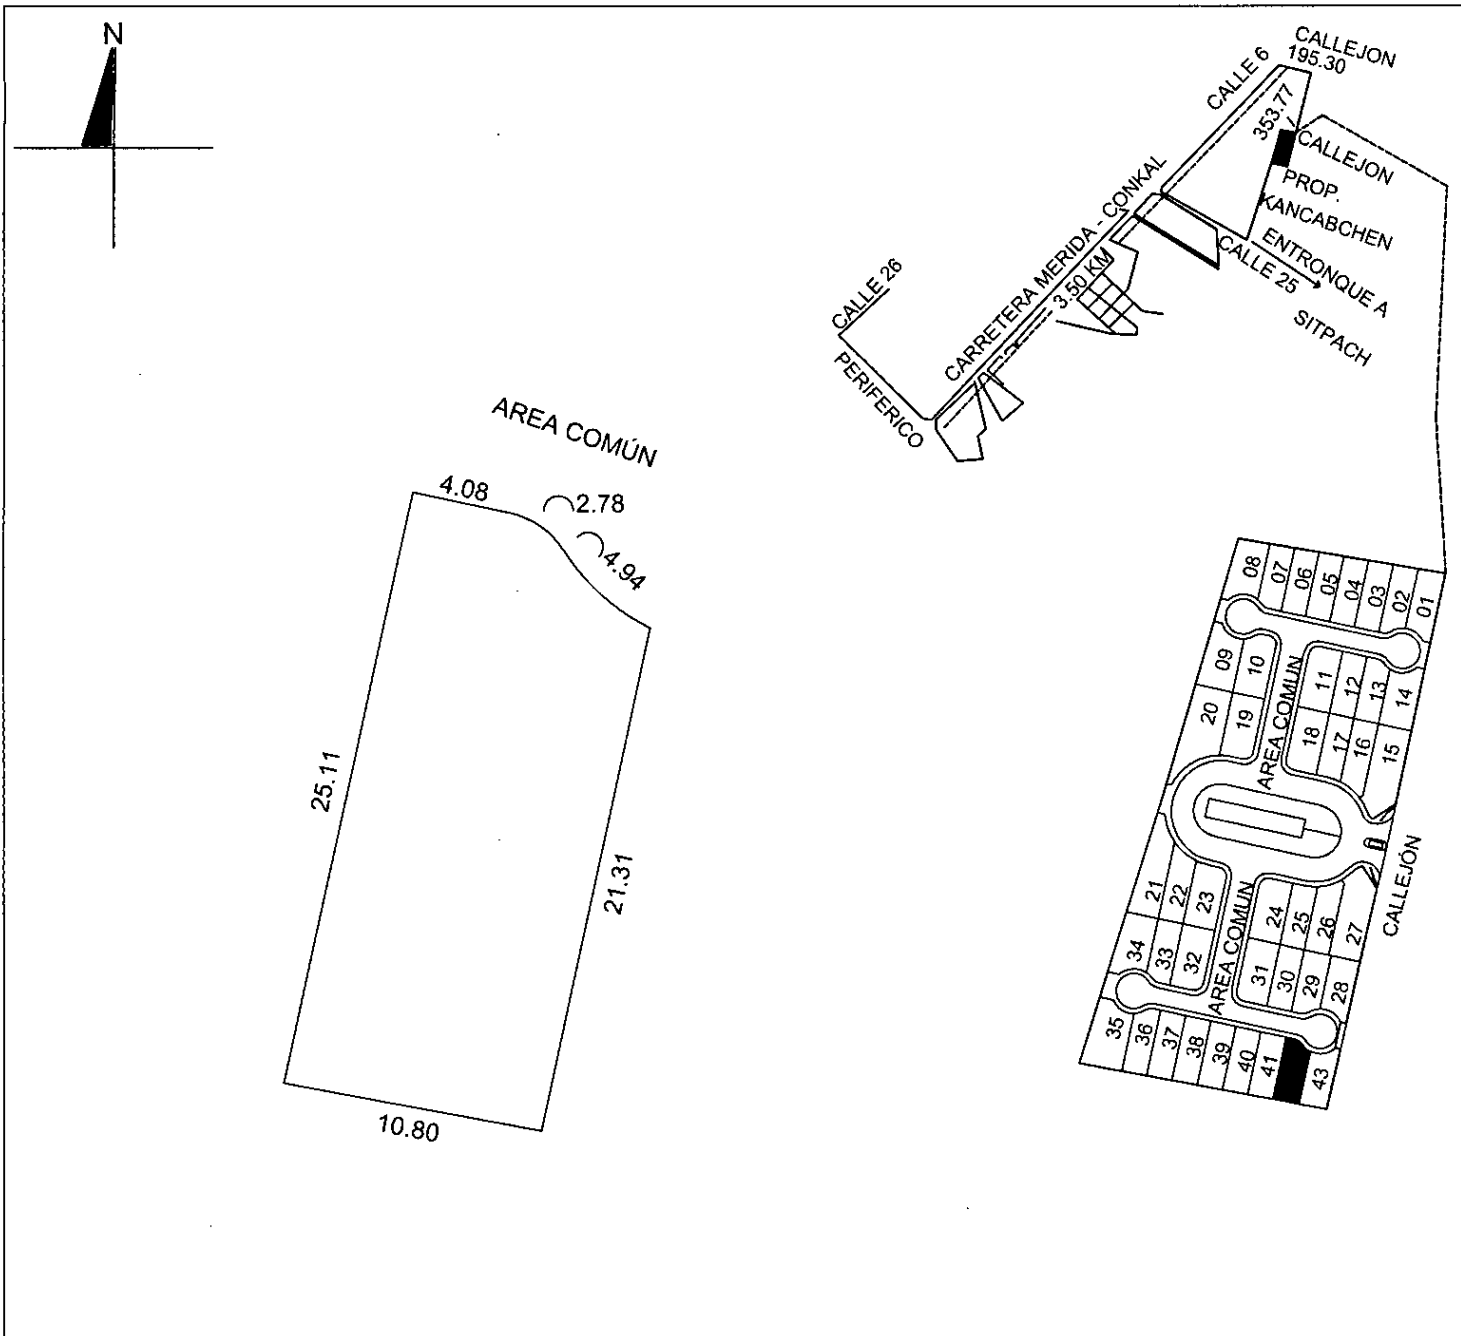

ESCALA	REVISÓ	AREAS TOTALES	SUP. (M2)	NO. CAT.:	35-0356	FOLIO: -
1:300	29 A	TERRENO TOTAL	20,000.00	CALLE:	-	
DIBUJÓ: ARQ. NANCY SARAHI SILVA SOLIS		TERRENO EXCLUSIVO	12,847.36	TABLAJE:	18837	
REGISTRO: DC21-S015		TERRENO COMUN	7,152.64	COLONIA:	-	
FIRMA: gepro.urban@gmail.com		CONSTRUCCION TOTAL	214.43	LOTE:	42	
NOTA: ESTE FORMATO ES UNICAMENTE PARA EL USO DE PLANOS DE PREDIOS FORMADOS BAJO EL REGIMEN DE PROPIEDAD EN CONDOMINIO		CONSTRUCCION EXCLUSIVA	0.00	NIVEL:	-	
FECHA: 10 DE AGOSTO DE 2023		CONSTRUCCION COMUN	214.43	EDIFICIO:	-	
		CUOTA DE PARTICIPACION UNIDAD DE PROP. EXCLUSIVA	2.32500% SUP. (M2)	SUB-CONDOMINIO:	-	
		TERRENO EXCLUSIVO	257.96	CONDOMINIO:	TRES LUNAS	
		CONSTRUCCION EXCLUSIVA	0.00	LOCALIDAD:	CHOLUL	
		TERRENO COMUN	166.30	MUNICIPIO:	MERIDA	
		CONSTRUCCION COMUN	4.98	USO:	SOLAR	
				CLASE:	RUSTICO	



MUNICIPIO DE MÉRIDA YUCATÁN
www.merida.gob.mx



El presente acto administrativo ha sido firmado mediante el uso de la Firma Electrónica avanzada, amparada por un certificado vigente a la fecha de su emisión, y es válido, con fundamento en lo dispuesto en los artículos 1, 7, y 12 de la Ley de Firma Electrónica Avanzada; artículo 12 del Reglamento de la Ley de Firma Electrónica Avanzada y el artículo 4 inciso A) fracción IV del Reglamento de Actos y Procedimientos Administrativos del Municipio de Mérida.

UUID: E920453D-121C-4D5E-B0C1-FB3FB235F34F

<https://efirma.merida.gob.mx/valida/E920453D-121C-4D5E-B0C1-FB3FB235F34F>
