



PUNTA NORTE^N

TEMOZÓN YUCATÁN

CONTROL DE VENTAS

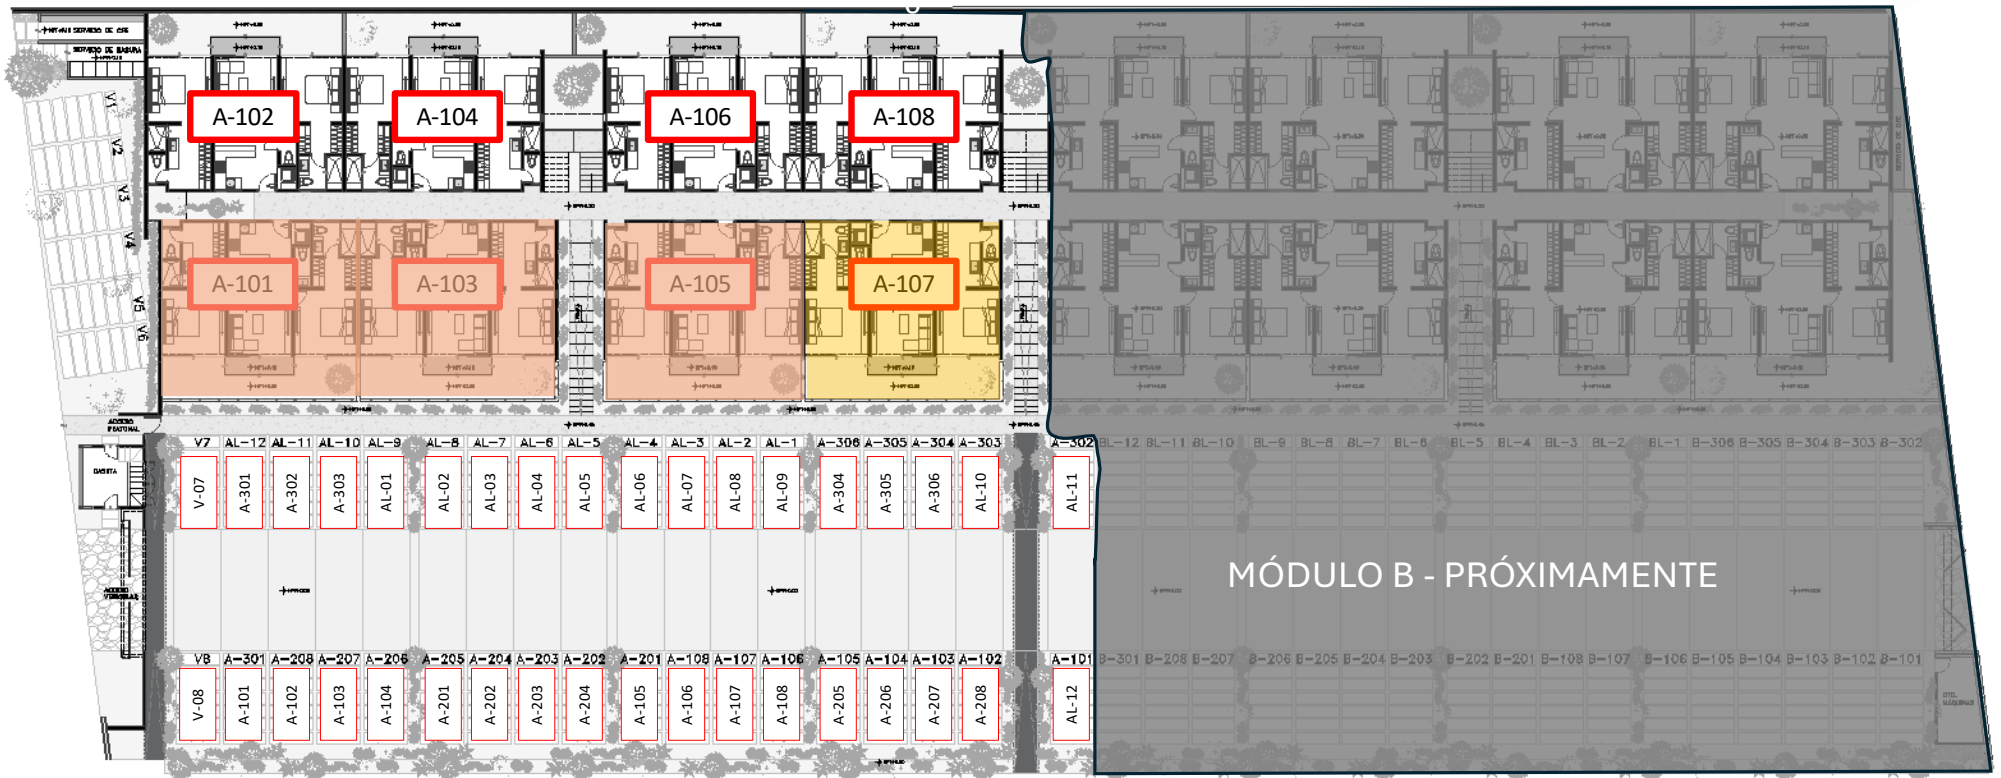


PLANTA ARQUITECTONICA – PLANTA BAJA

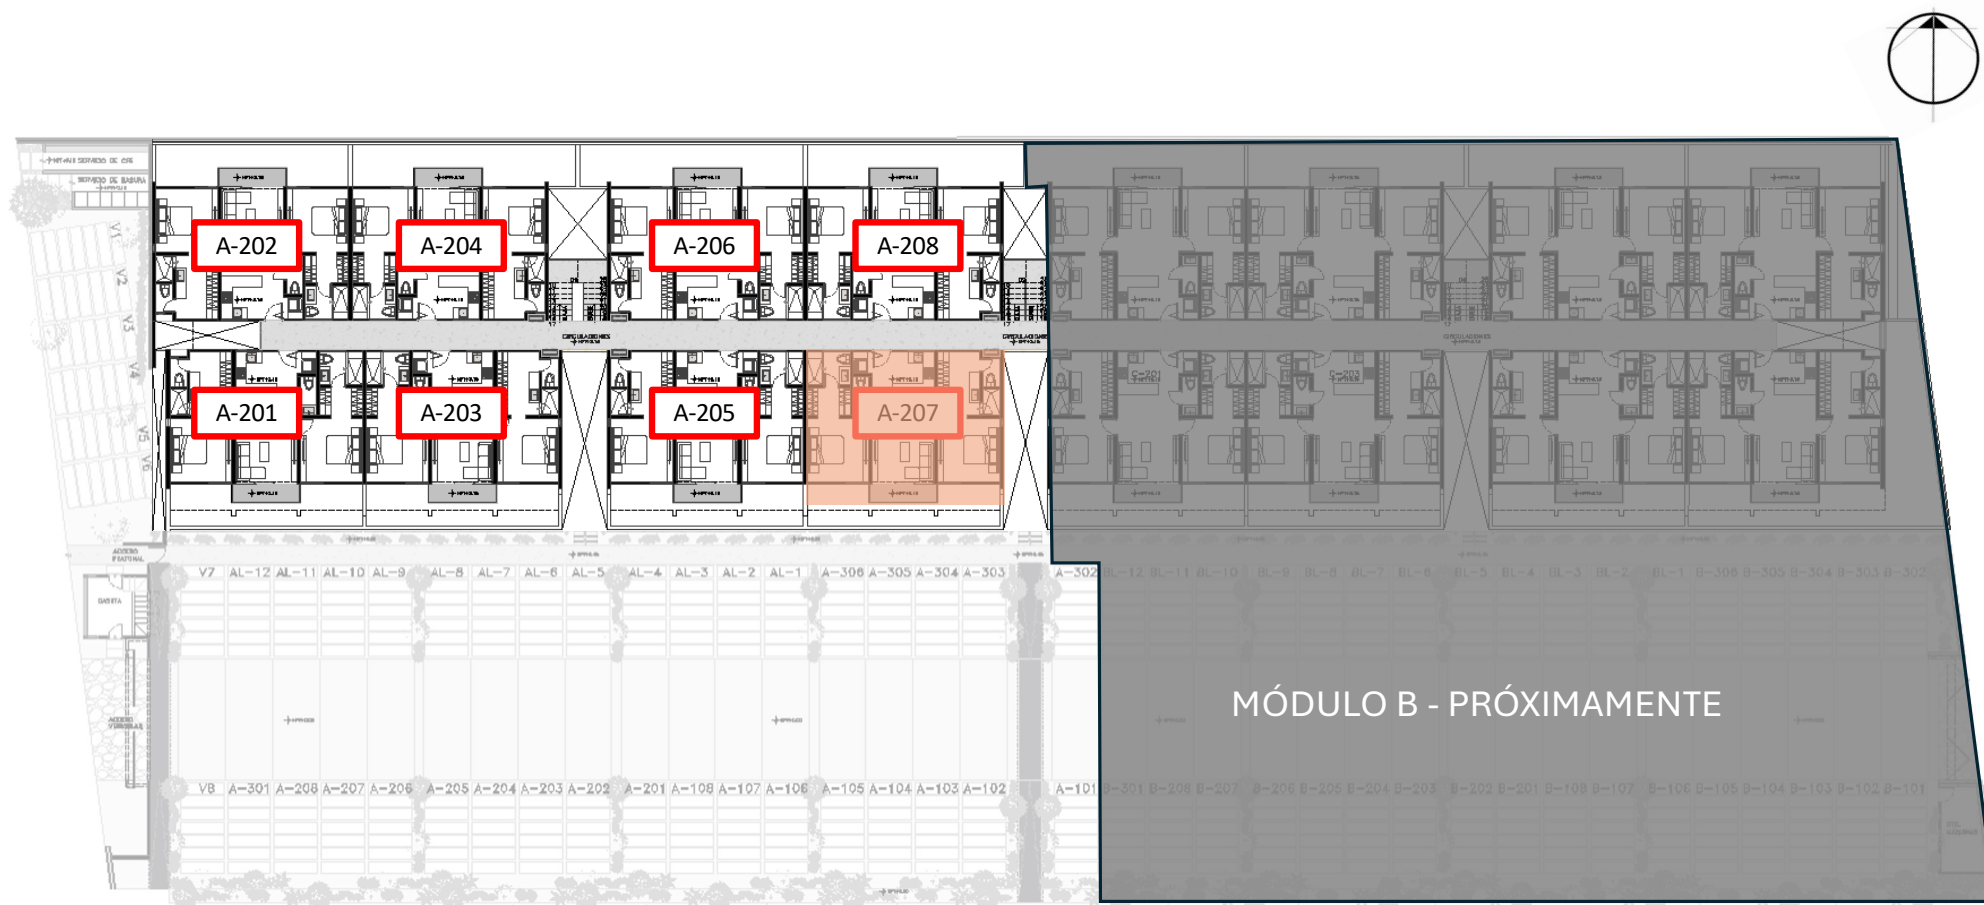

PLANTA ARQUITECTONICA – NIVEL 01



PLANTA ARQUITECTONICA – NIVEL 02

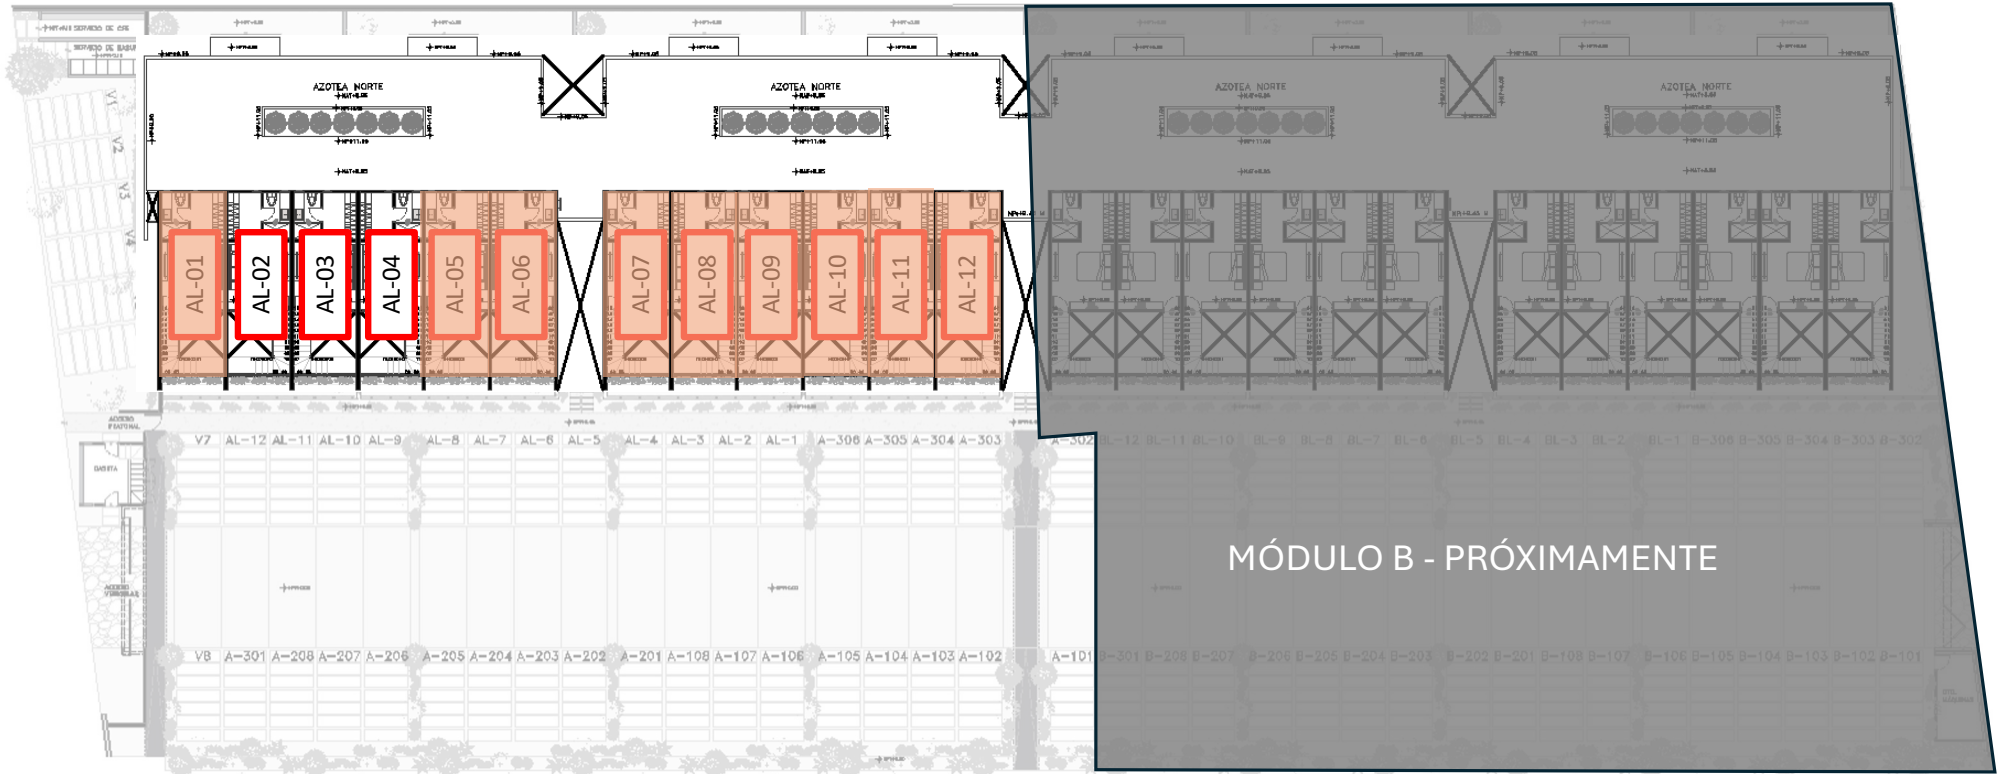

PLANTA ARQUITECTONICA – PLANTA ALTA LOFT