



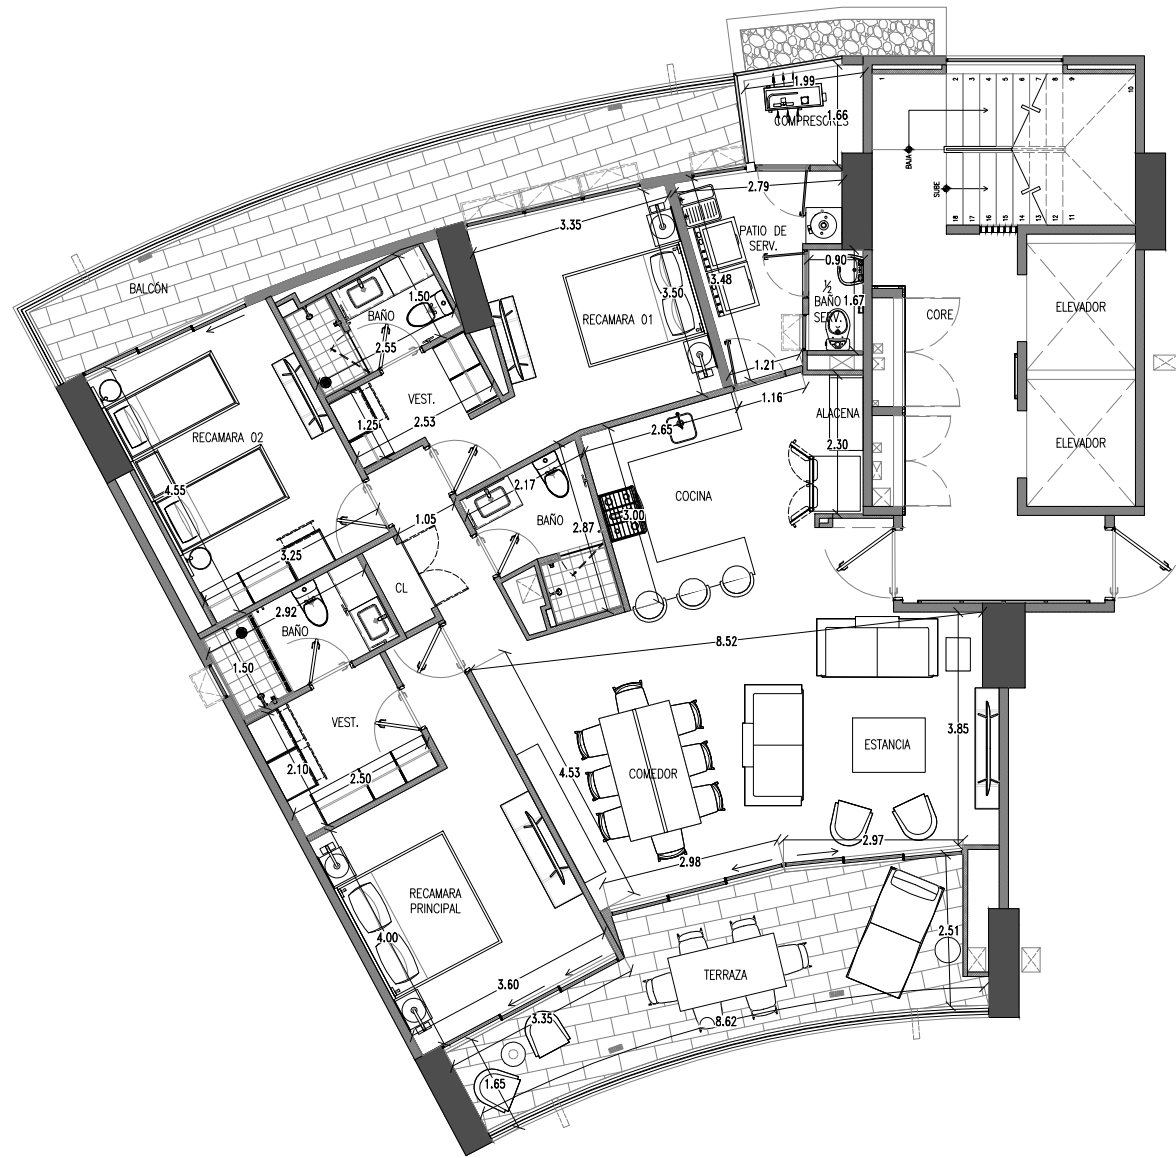


1 Arquitectónico Amueblado
Escala 1:125

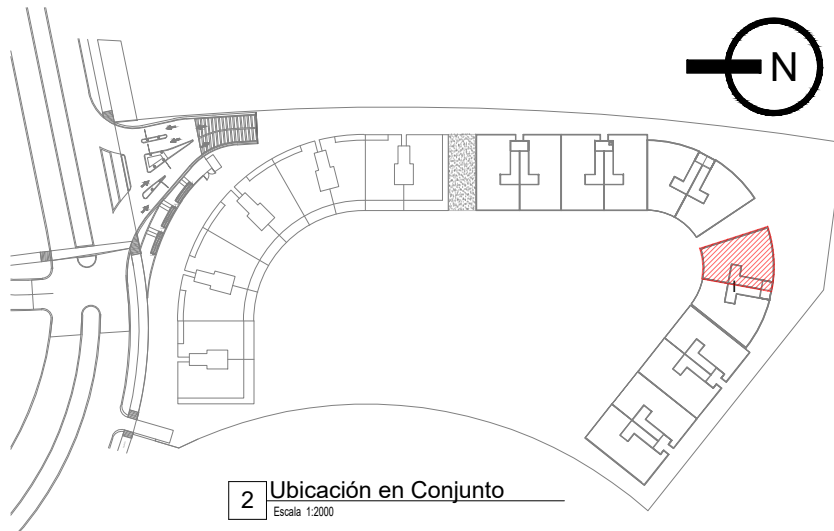

2 Ubicación en Conjunto
Escala 1:2000



3 Ubicación en planta
Escala 1:300

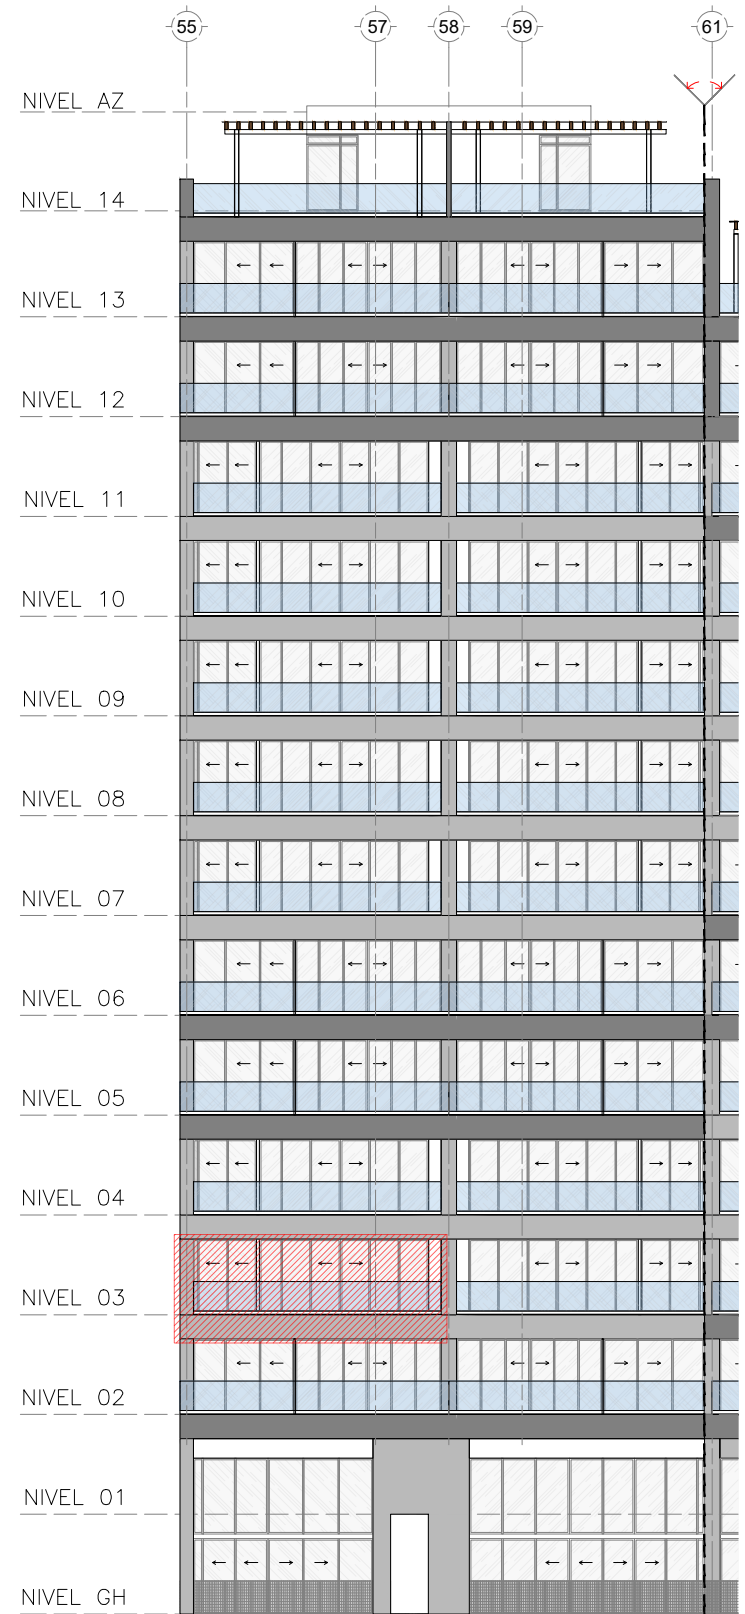

4 Ubicación en Torre (Fachada)
Escala 1:250

MERIDEN
Paradise is all yours.

MERIDEN PARADISE IS ALL YOURS

LAS DIMENSIONES Y ÁREAS MENCIONADAS SON APROXIMADAS Y PUEDEN VARIAR.

MERIDEN - Macro lote # 5 - I-301

1:125

148.49m² + Terraza 22.94m² + Balcón 18.49m²

05/07/2023