

TÁBITA


TEMOZÓN

DISPONIBILIDAD

Departamento	Nivel	Recámaras	M ²	Precio (MXN)
Departamento 1	Planta Baja	1 Recámara	42 m ²	\$1,950,000.00
Departamento 2				VENDIDO
Departamento 3				VENDIDO
Departamento 4				VENDIDO
Departamento 5	Planta Baja	1 Recámara	42 m ²	\$1,950,000.00
Departamento 6	Planta Alta	2 Recámaras	63 m ²	\$2,490,000.00
Departamento 7	Planta Alta	2 Recámaras	63 m ²	\$2,490,000.00
Departamento 8	Planta Alta	2 Recámaras	63 m ²	\$2,490,000.00
Departamento 9	Planta Alta	2 Recámaras	63 m ²	\$2,490,000.00
Departamento 10	Planta Alta	2 Recámaras	63 m ²	\$2,490,000.00
Departamento 11	Planta Alta	2 Recámaras	70 m ²	\$2,650,000.00

TÁBITA

TEMOZÓN

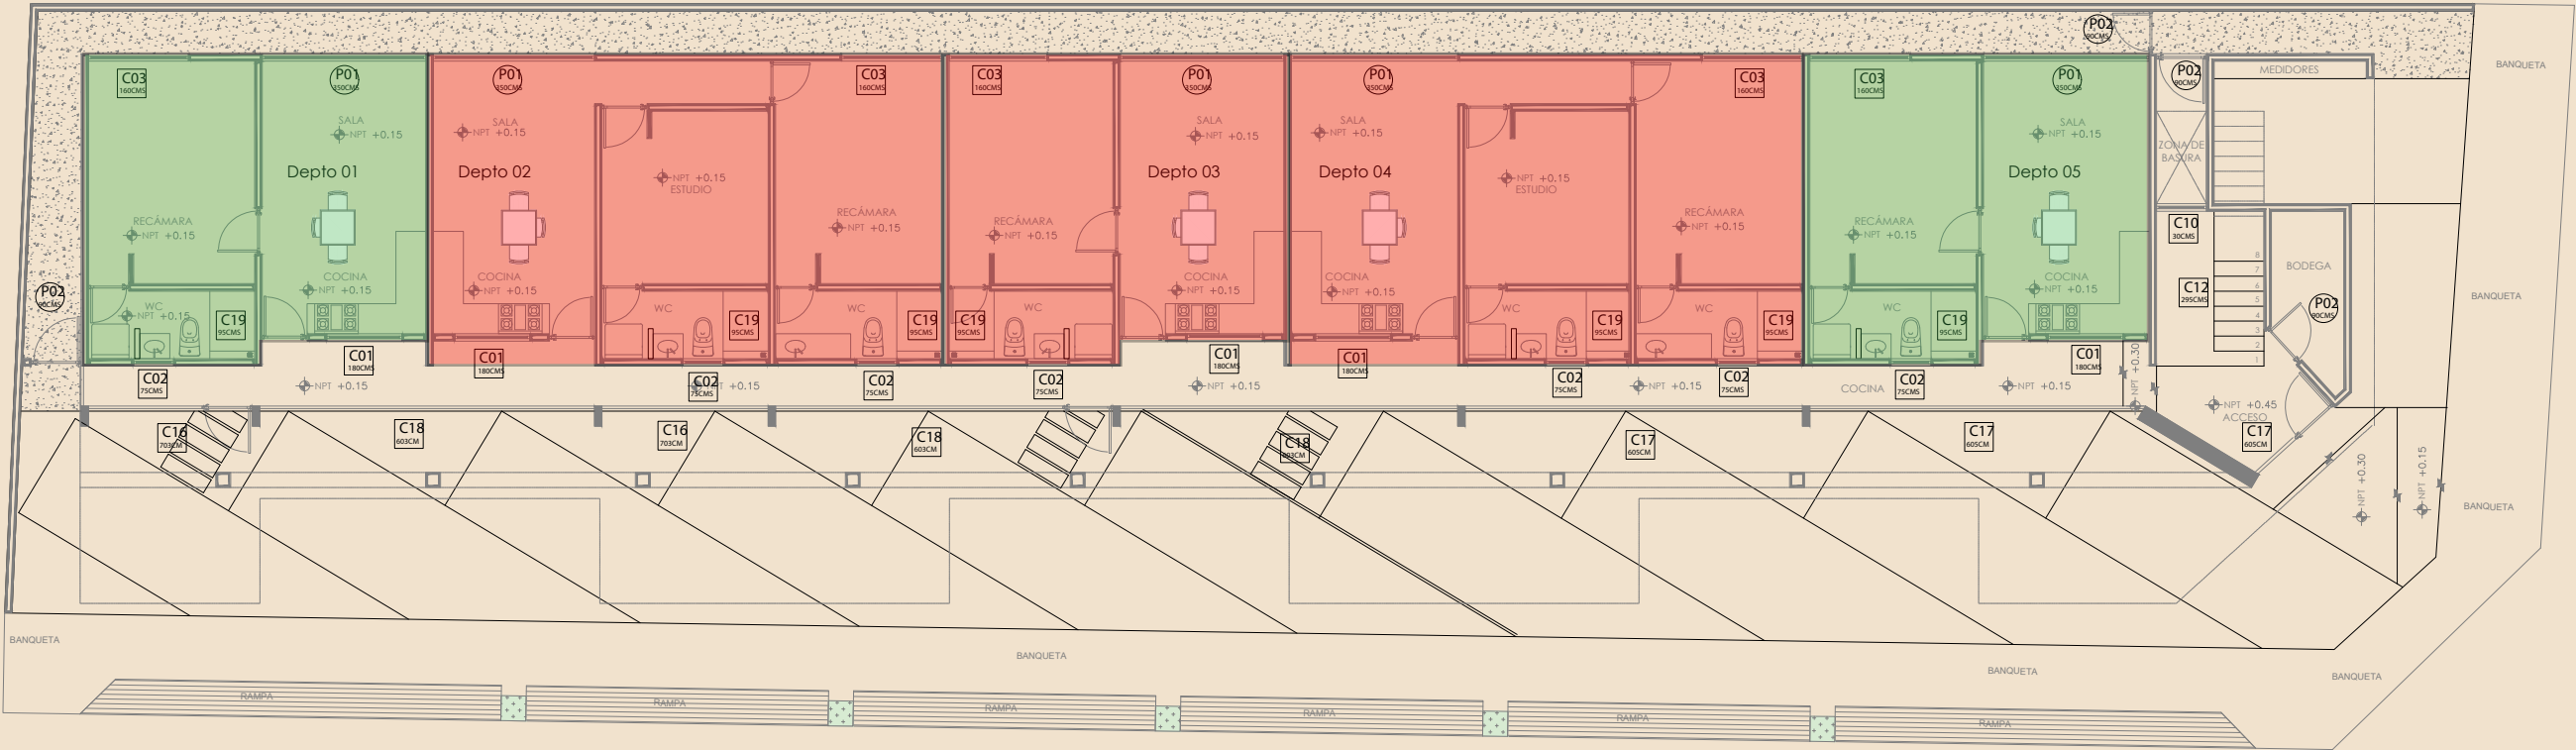

PLANTA BAJA



PLANTA ALTA