PAO-005

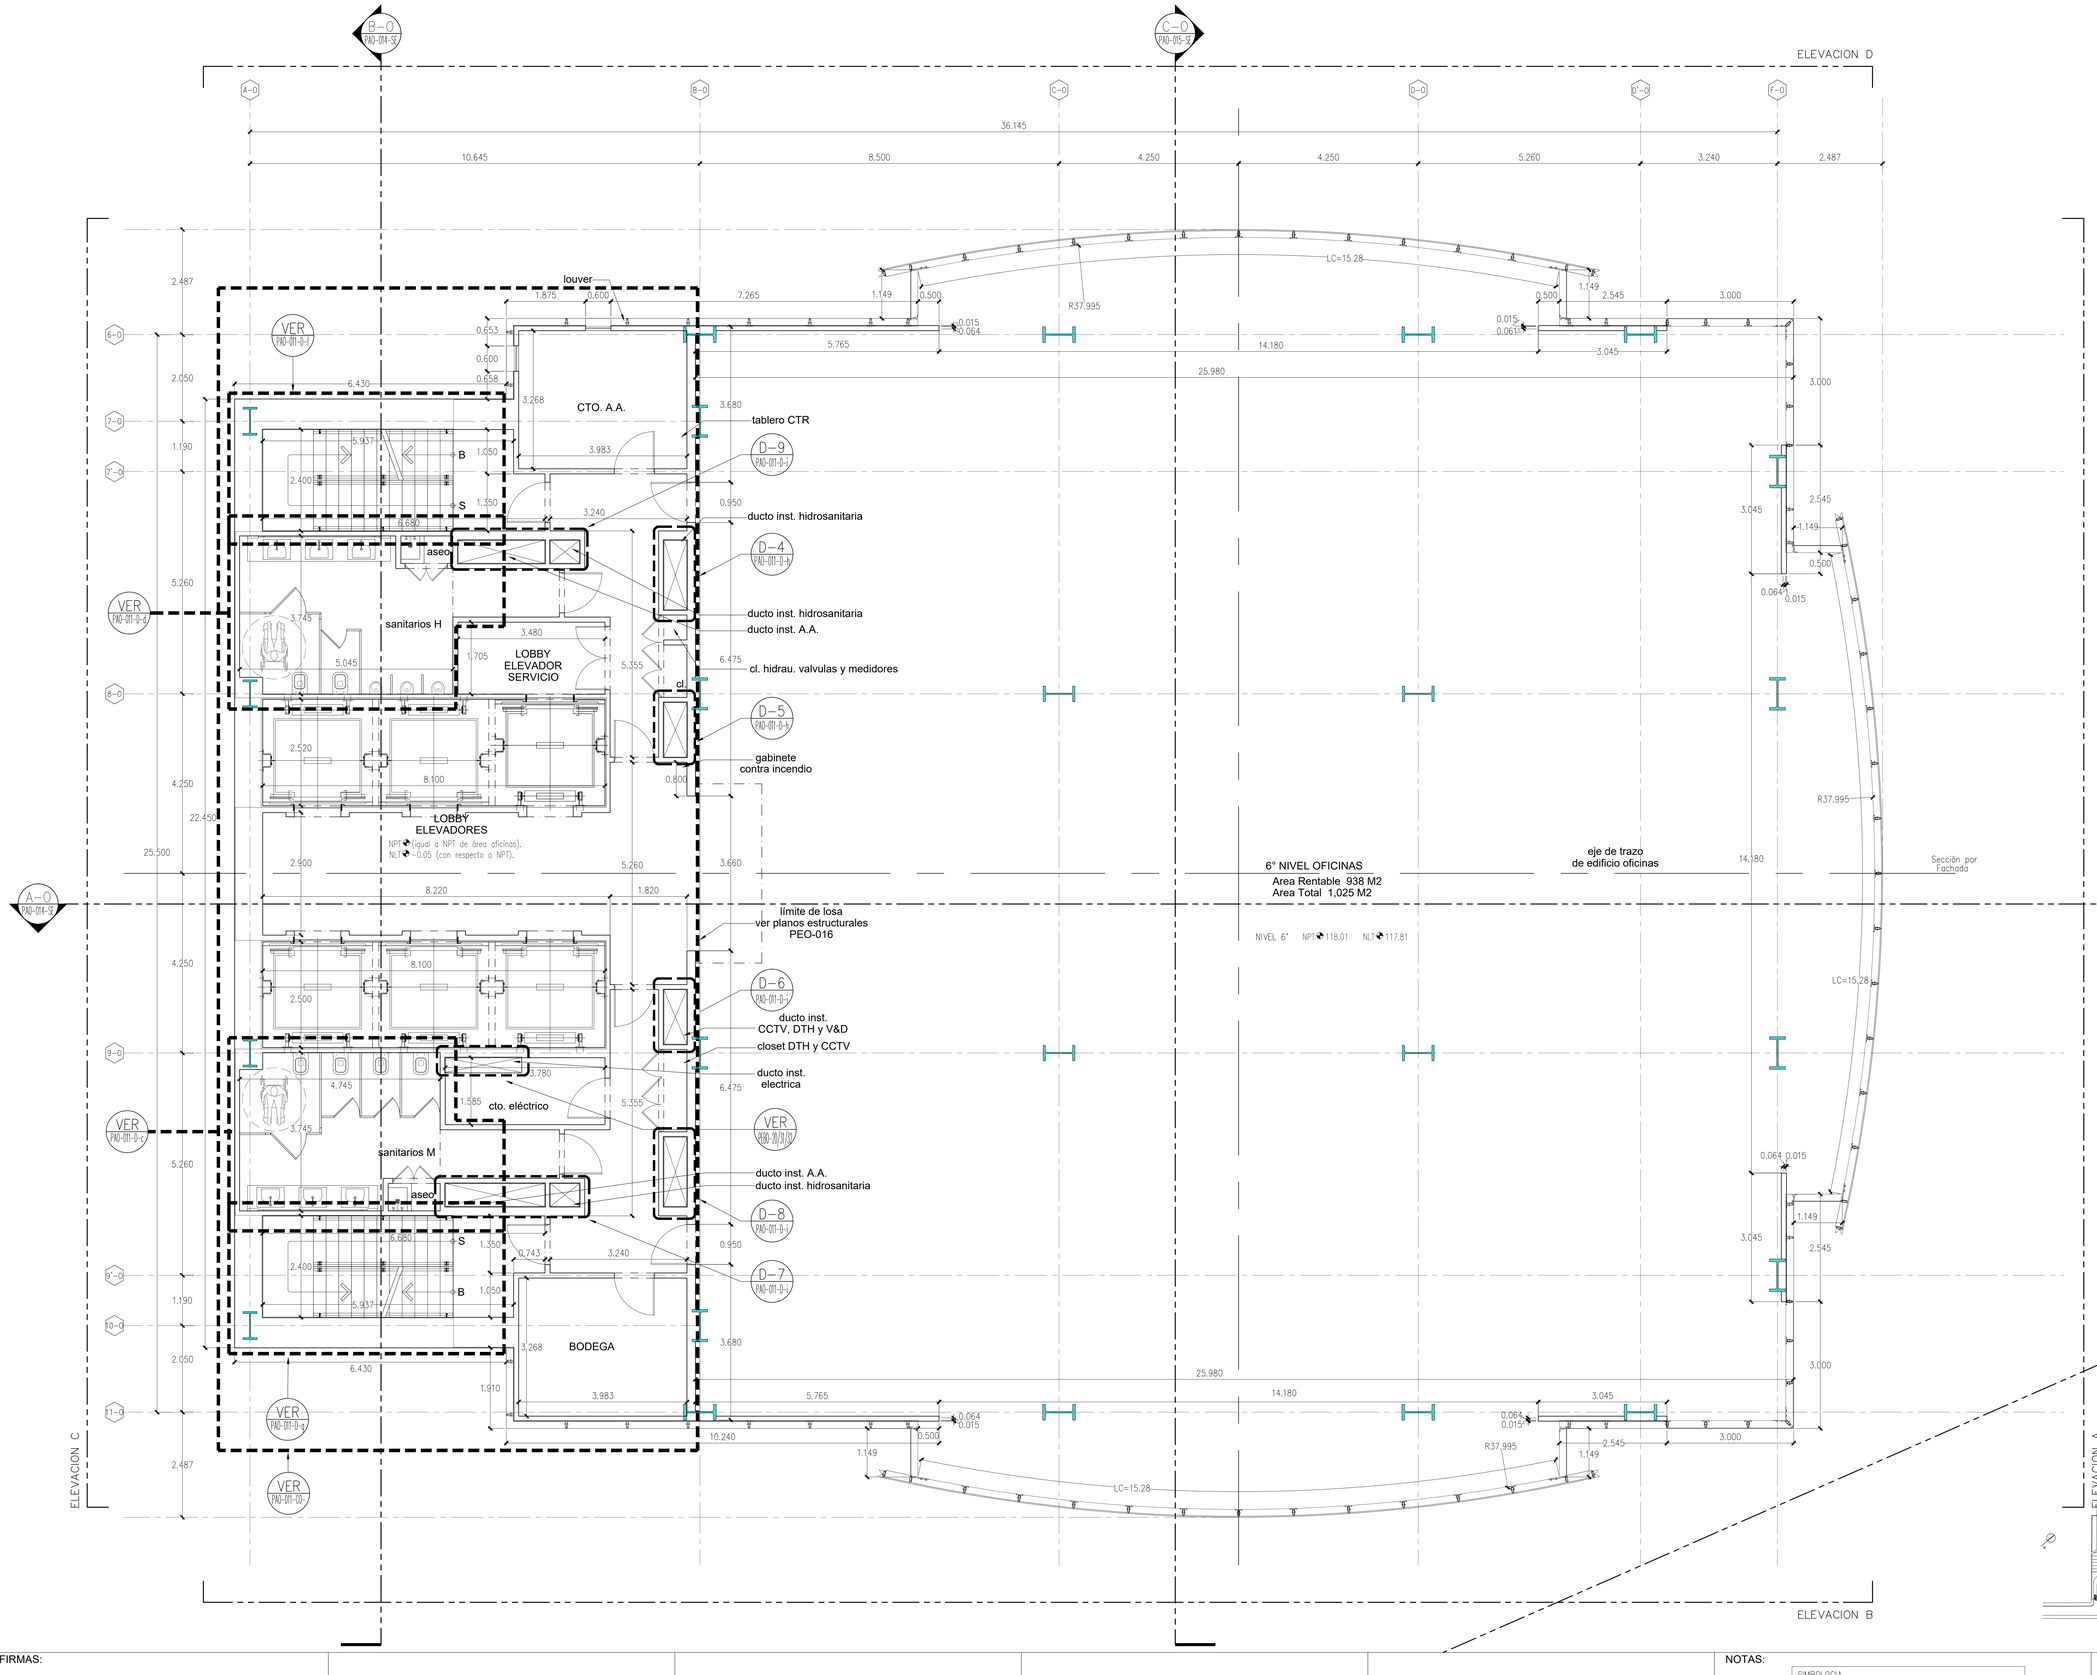

FIRMAS:

PUNTO SAO PAULO	OSEO CREATIVO S.C.	BOVIS LEND LEASE	CONTRATISTA	PROYECTISTA

NOTAS:

SIMBOLOGIA	
NPT	Nivel Piso Terminado
NLT	Nivel de Losa Terminada
LC	Longitud Curva

METERS 0 0.25 1 2.5

6° NIVEL DE OFICINAS

escala 1 : 50

PUNTO SAO PAULO

REVISIONES

REFERENCIAS

clave	
PAO-012-EL	ELEVACIONES A Y B
PAO-013-EL	ELEVACIONES C Y D
PAO-014-SE	SECCIONES A-A' Y B-B'
PAO-015-SE	SECCIONES C-C' Y D-D'

OBSERVACIONES:

NO SE TOMARAN COTAS Y ESCALA DE ESTE PLANO.
LAS COTAS PREVALECEN SOBRE EL DIBUJO.
ESTE PLANO ES ARQUITECTONICO UNICAMENTE, SE INTEGRARAN Y ESTRUCTURARAN LAS INSTALACIONES.
EL CONTRATISTA RESPONSABLE DEBERA CONSULTARLE CON LA DIRECCION DE PROYECTO.
EL CONTRATISTA RESPONSABLE EN EL LUGAR DE LA OBRA, ANTES DE EJECUTAR LAS DIMENSIONES Y NIVELES INDICADOS EN ESTE PLANO, DEBERA COMPARARLOS CON LOS DEL PROYECTO ARQUITECTONICO Y ESTRUCTURAL Y REPORTAR A LA INTERVENTORIA CON QUE PUEDRE DAR EL PROPIO CONTRATISTA A ESTE DIBUJO.
TODOS LOS ACABADOS SERAN ADOS EN ESTE PLANO DEBERAN EJECUTARSE DE ACUER DO A LOS ESTABLECIDOS EN LOS PLANOS ARQUITECTONICOS.

DECORATIVO EXPRESAMENTE SE RESERVA LA LEY GENERAL DE DERECHOS DE AUTOR Y DEMAS DERECHOS DE PROPIEDAD, ESTOS DOCUMENTOS NO DEBERAN DE SER REPRODUCIDOS, MODIFICADOS O COPIADOS POR CUALQUIER METODO NI DEBERAN SER ENTREGADOS A UNA TERCERA PERSONA SIN ANTES OBTENER AUTORIZACION POR ESCRITO DE OSEOCREATIVO ARQUITECTOS.

proyecto:
PUNTO SAO PAULO
ubicación:
AV. AMERICAS Y SAO PAULO No. 2034 GUAD. JAL.
propietario:
ARQUITECTONICOS / CONSTRUCTIVOS
fecha: 16-FEBRERO-2021 dibujo: EKA perito: x
escala: 1:50
proyectó:
OSEOCREATIVO
ubicación: Avenida #1613 Lado Poniente entre av. Providencia y Cordoba. Col. Providencia. C.P. 44630. Zapopan, Jal.
teléfonos: 01 (33) 35-60-50-46, 11-99-57-94, 11-99-57-95 fax: 38-17-20-88

PAO-005
clasificación:
ARQUITECTONICO
PAO-005.dwg
R-1

oseo creativo