


RECAMARA PRINCIPAL
BAÑO PRINCIPAL
CLOSET
RECAMARA JUNIOR
BAÑO
CLOSET

SUPERFICIE CONSTRUIDA 57.22 M2

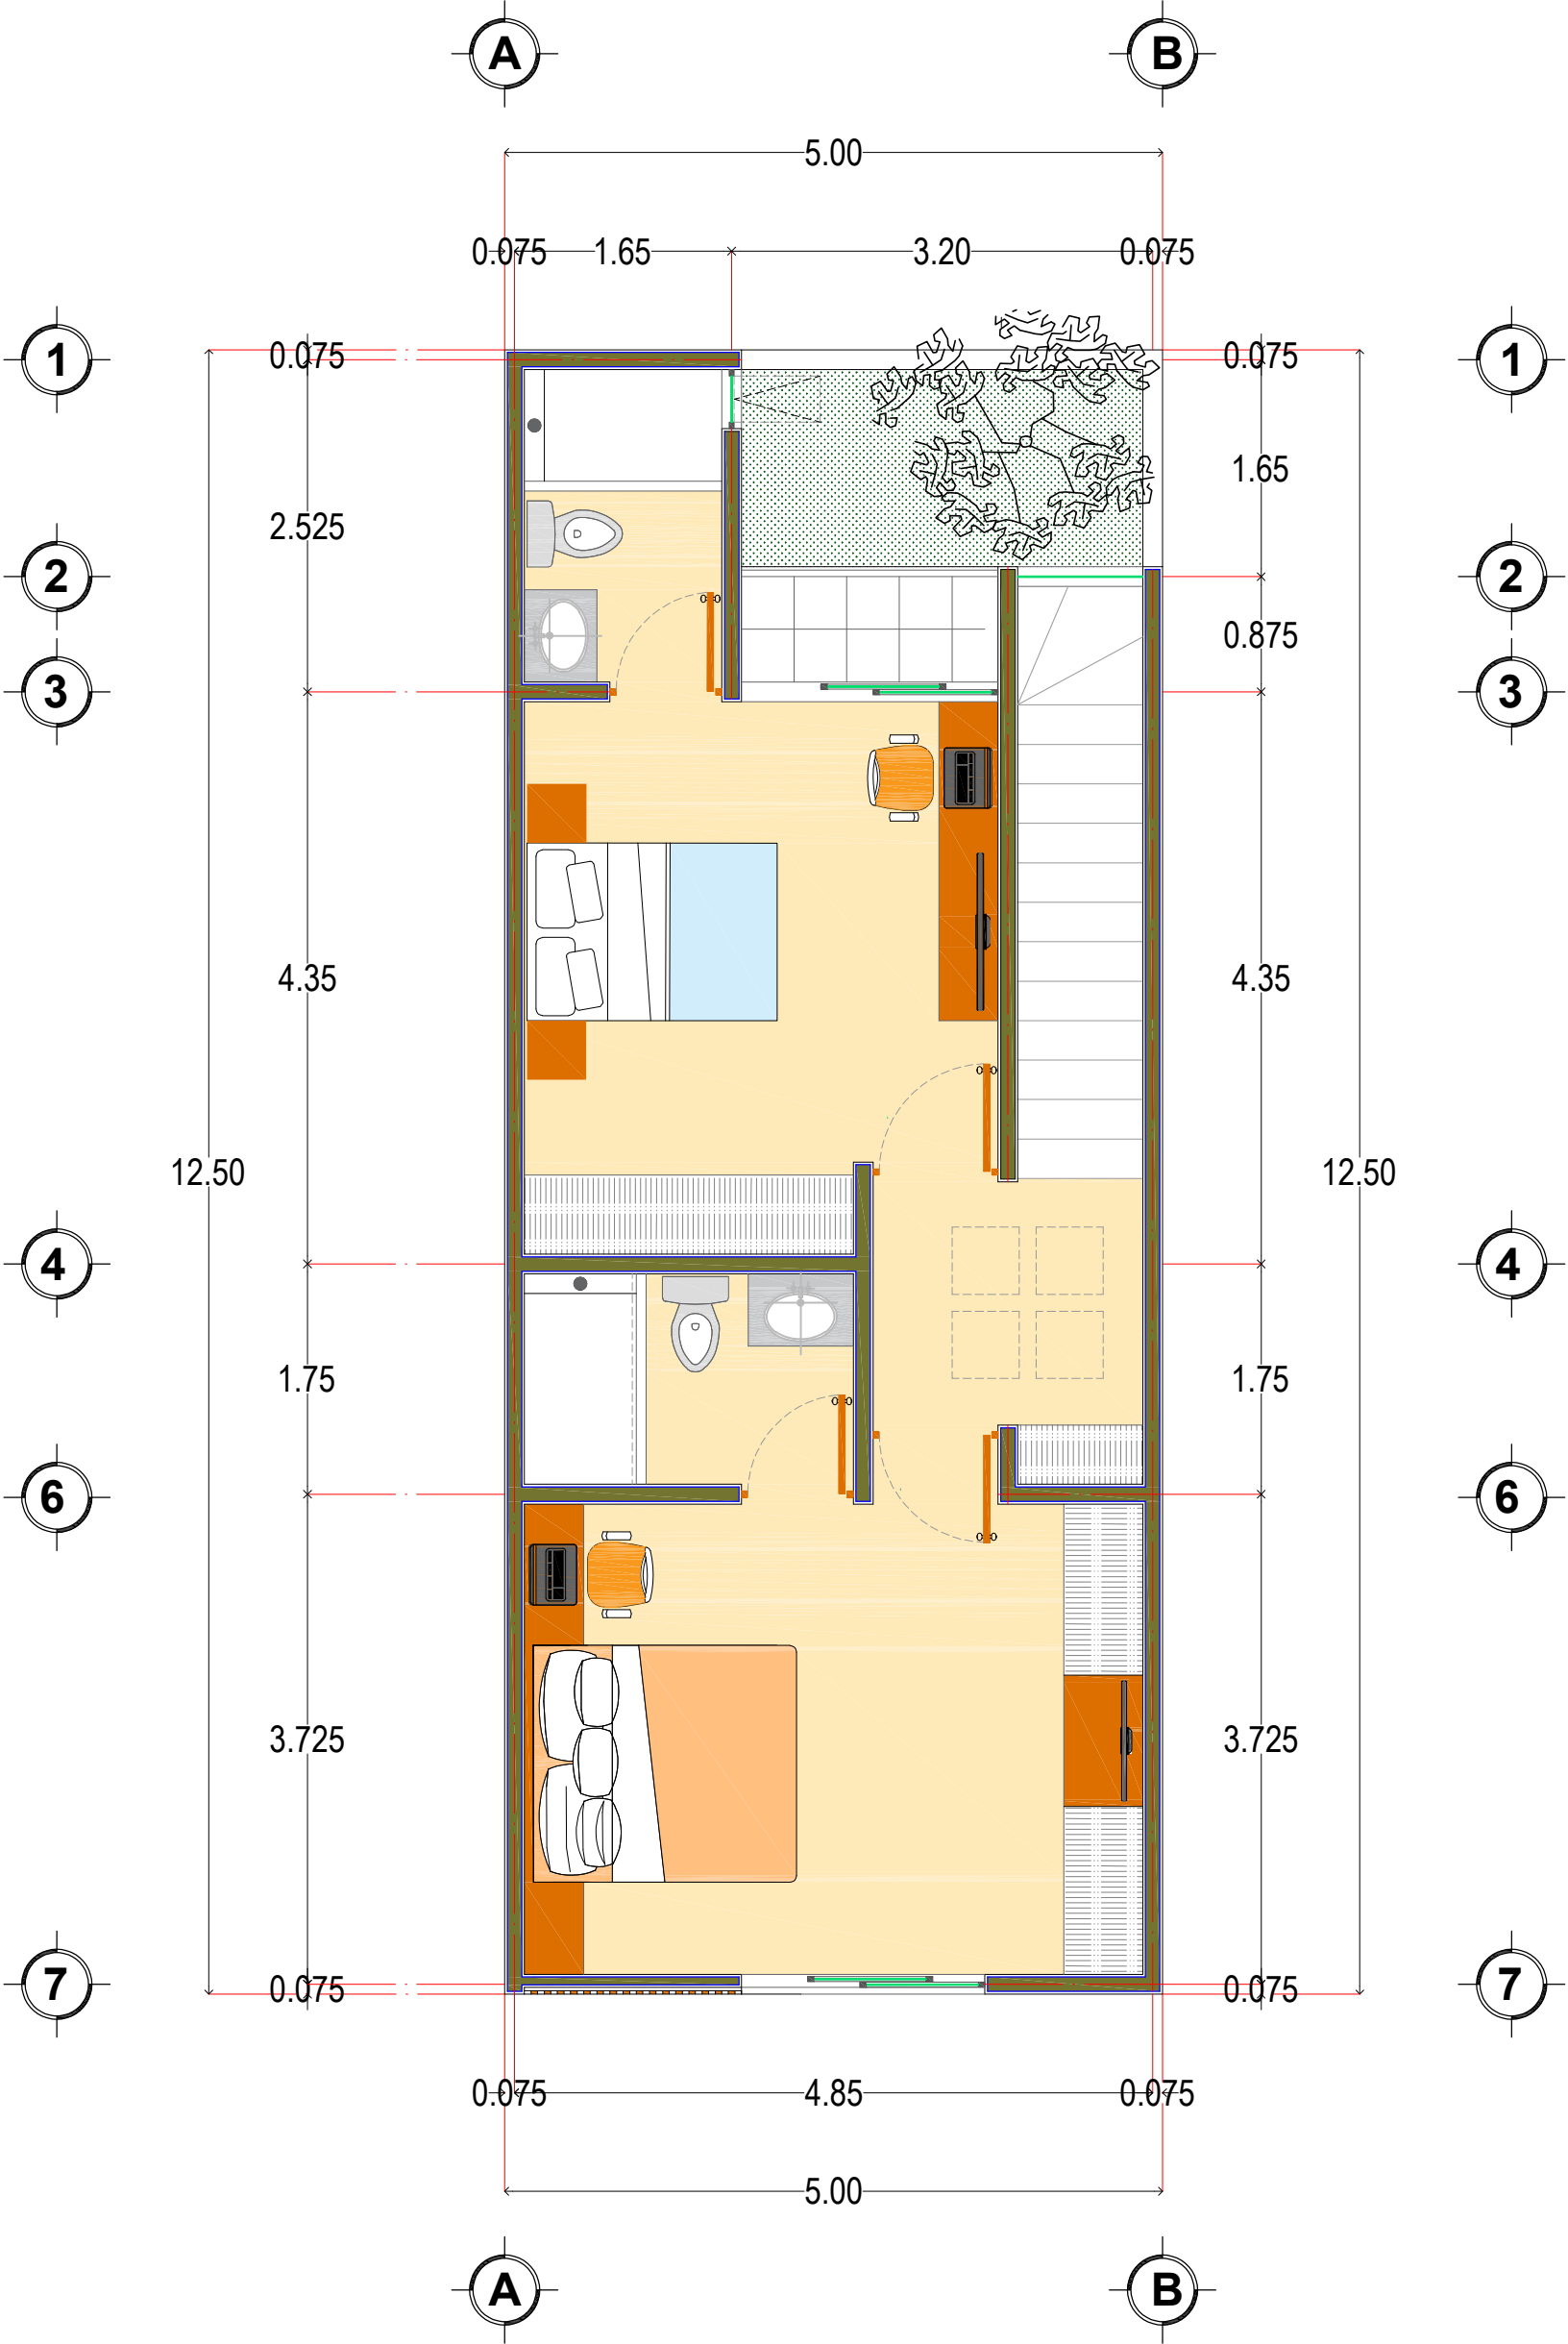

PLANTA ARQUITECTONICA ALTA
ESCALA 1:75