


COCHERA TECHADA
SALA-COMEDOR
COCINA
MEDIO BAÑO PARA VISITAS
PET GARDEN

SUPERFICIE CONSTRUIDA 57.22 M2
ÁREA VERDE 5.28 M2

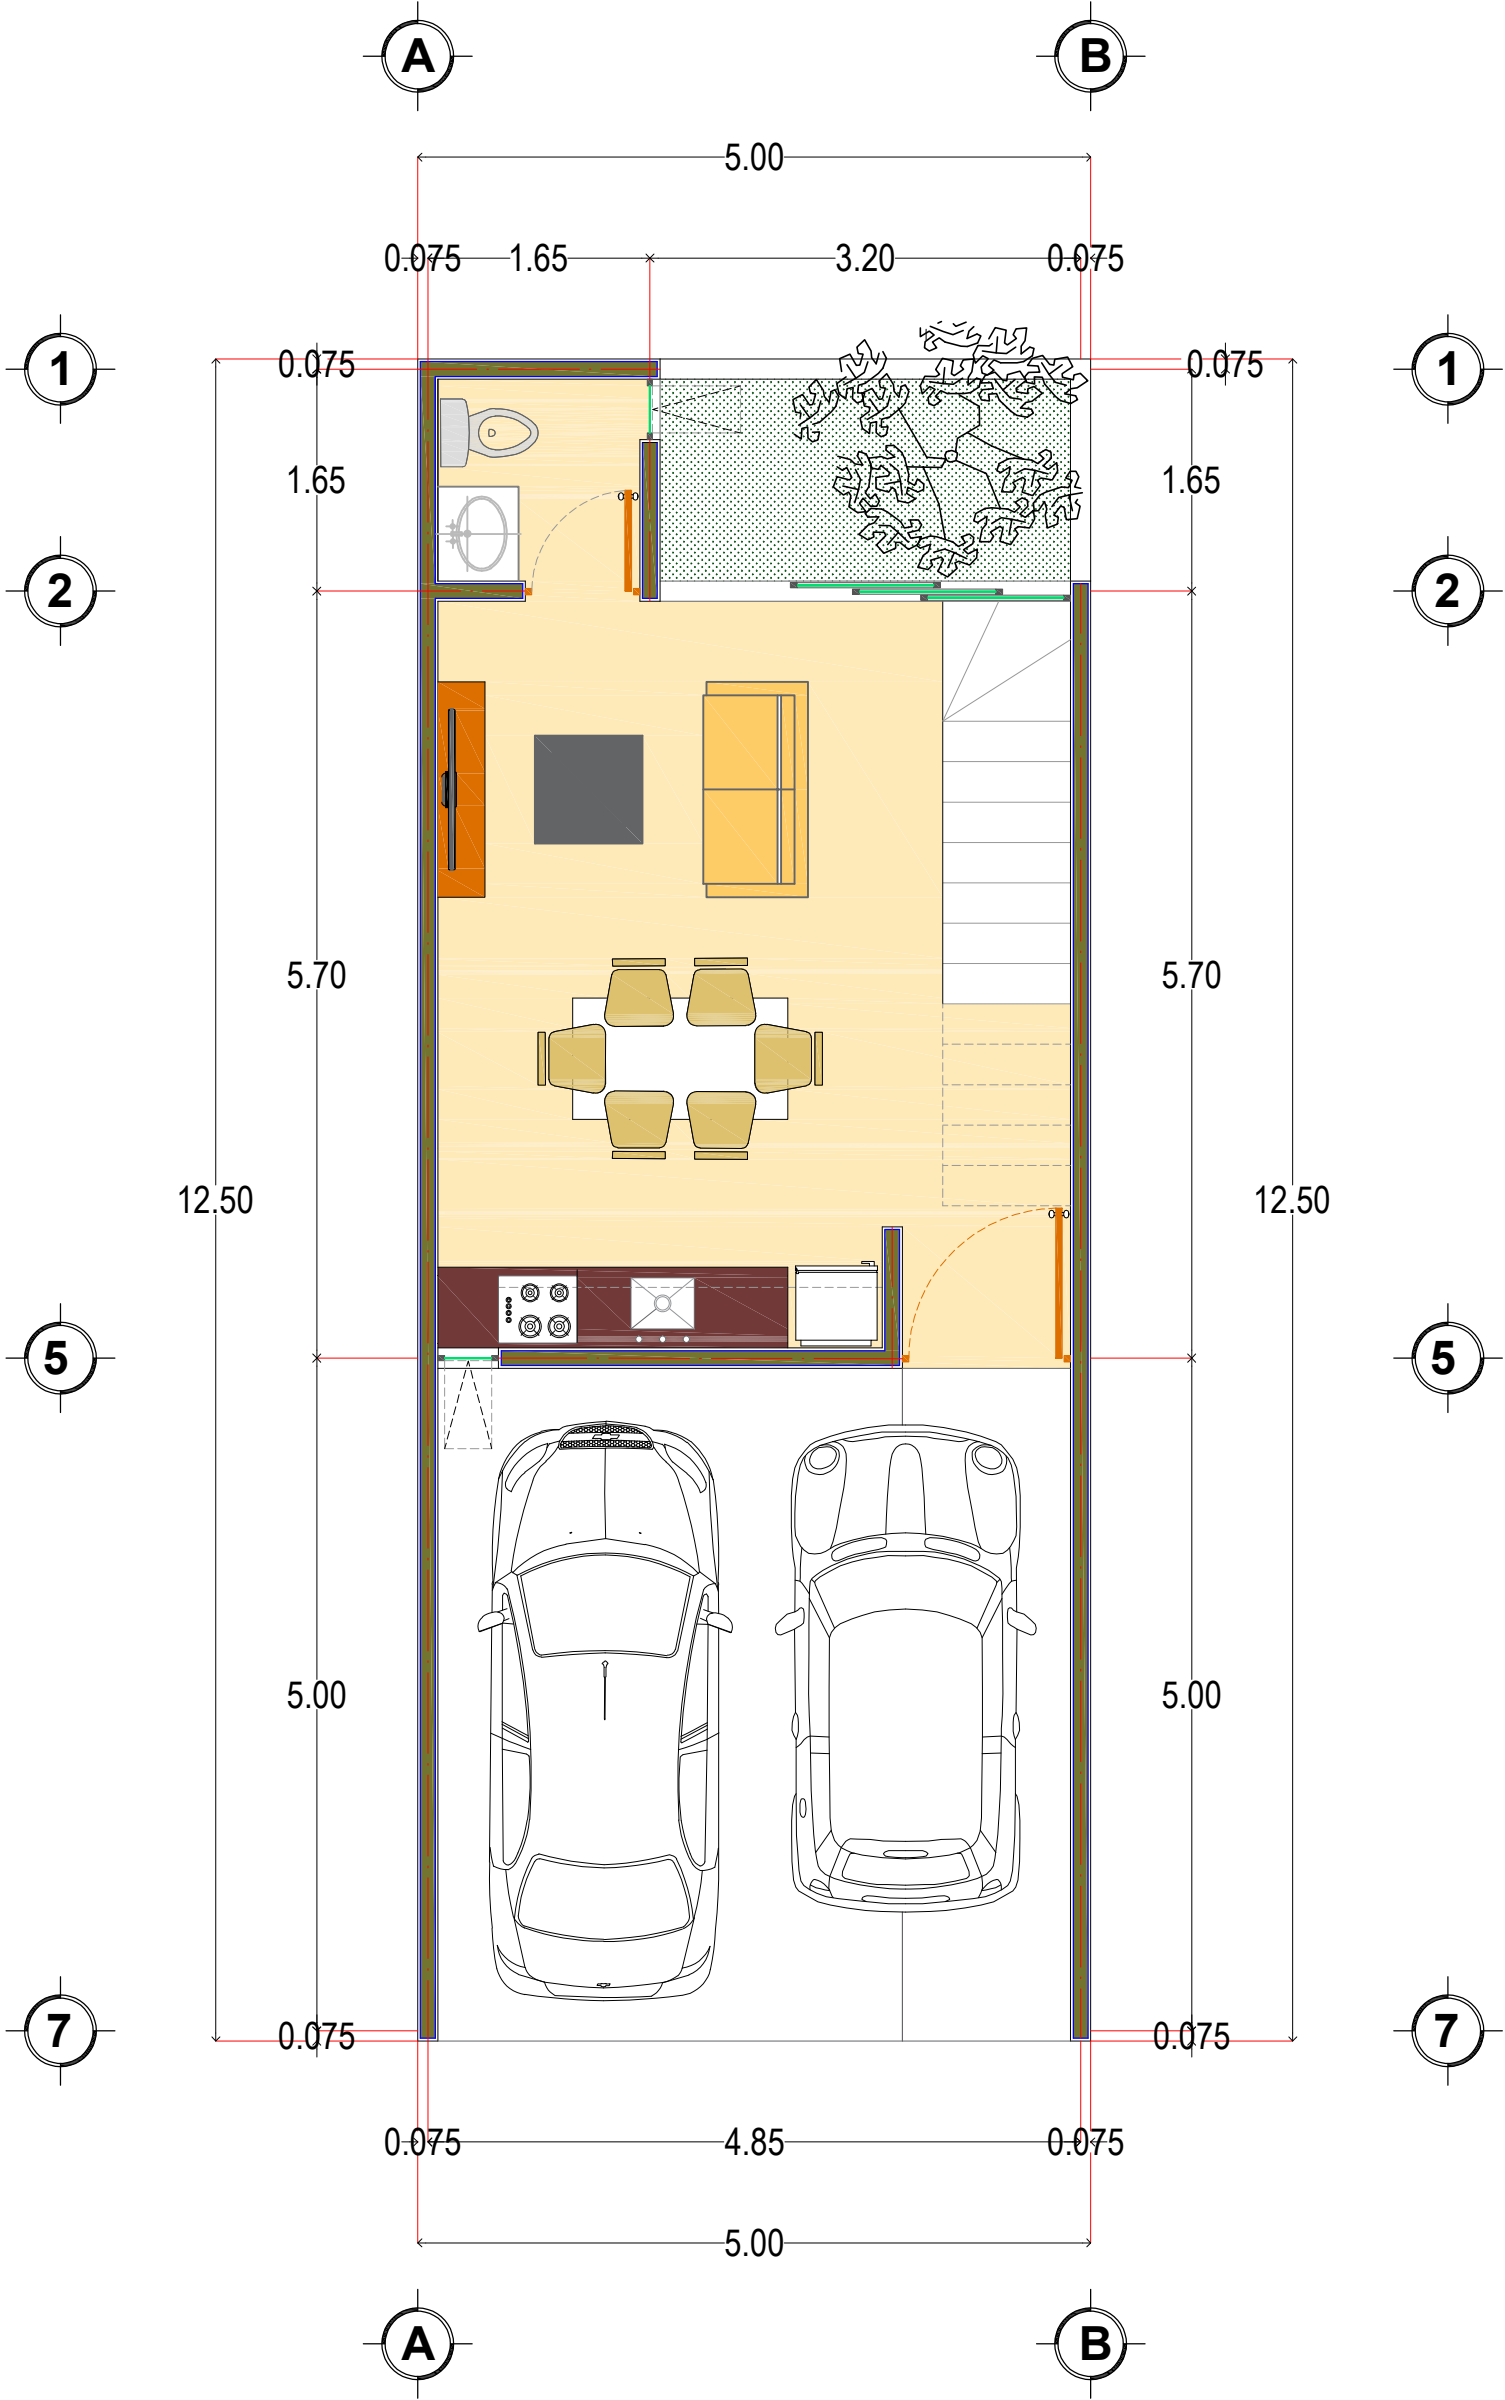

PLANTA ARQUITECTONICA BAJA
ESCALA 1:75