


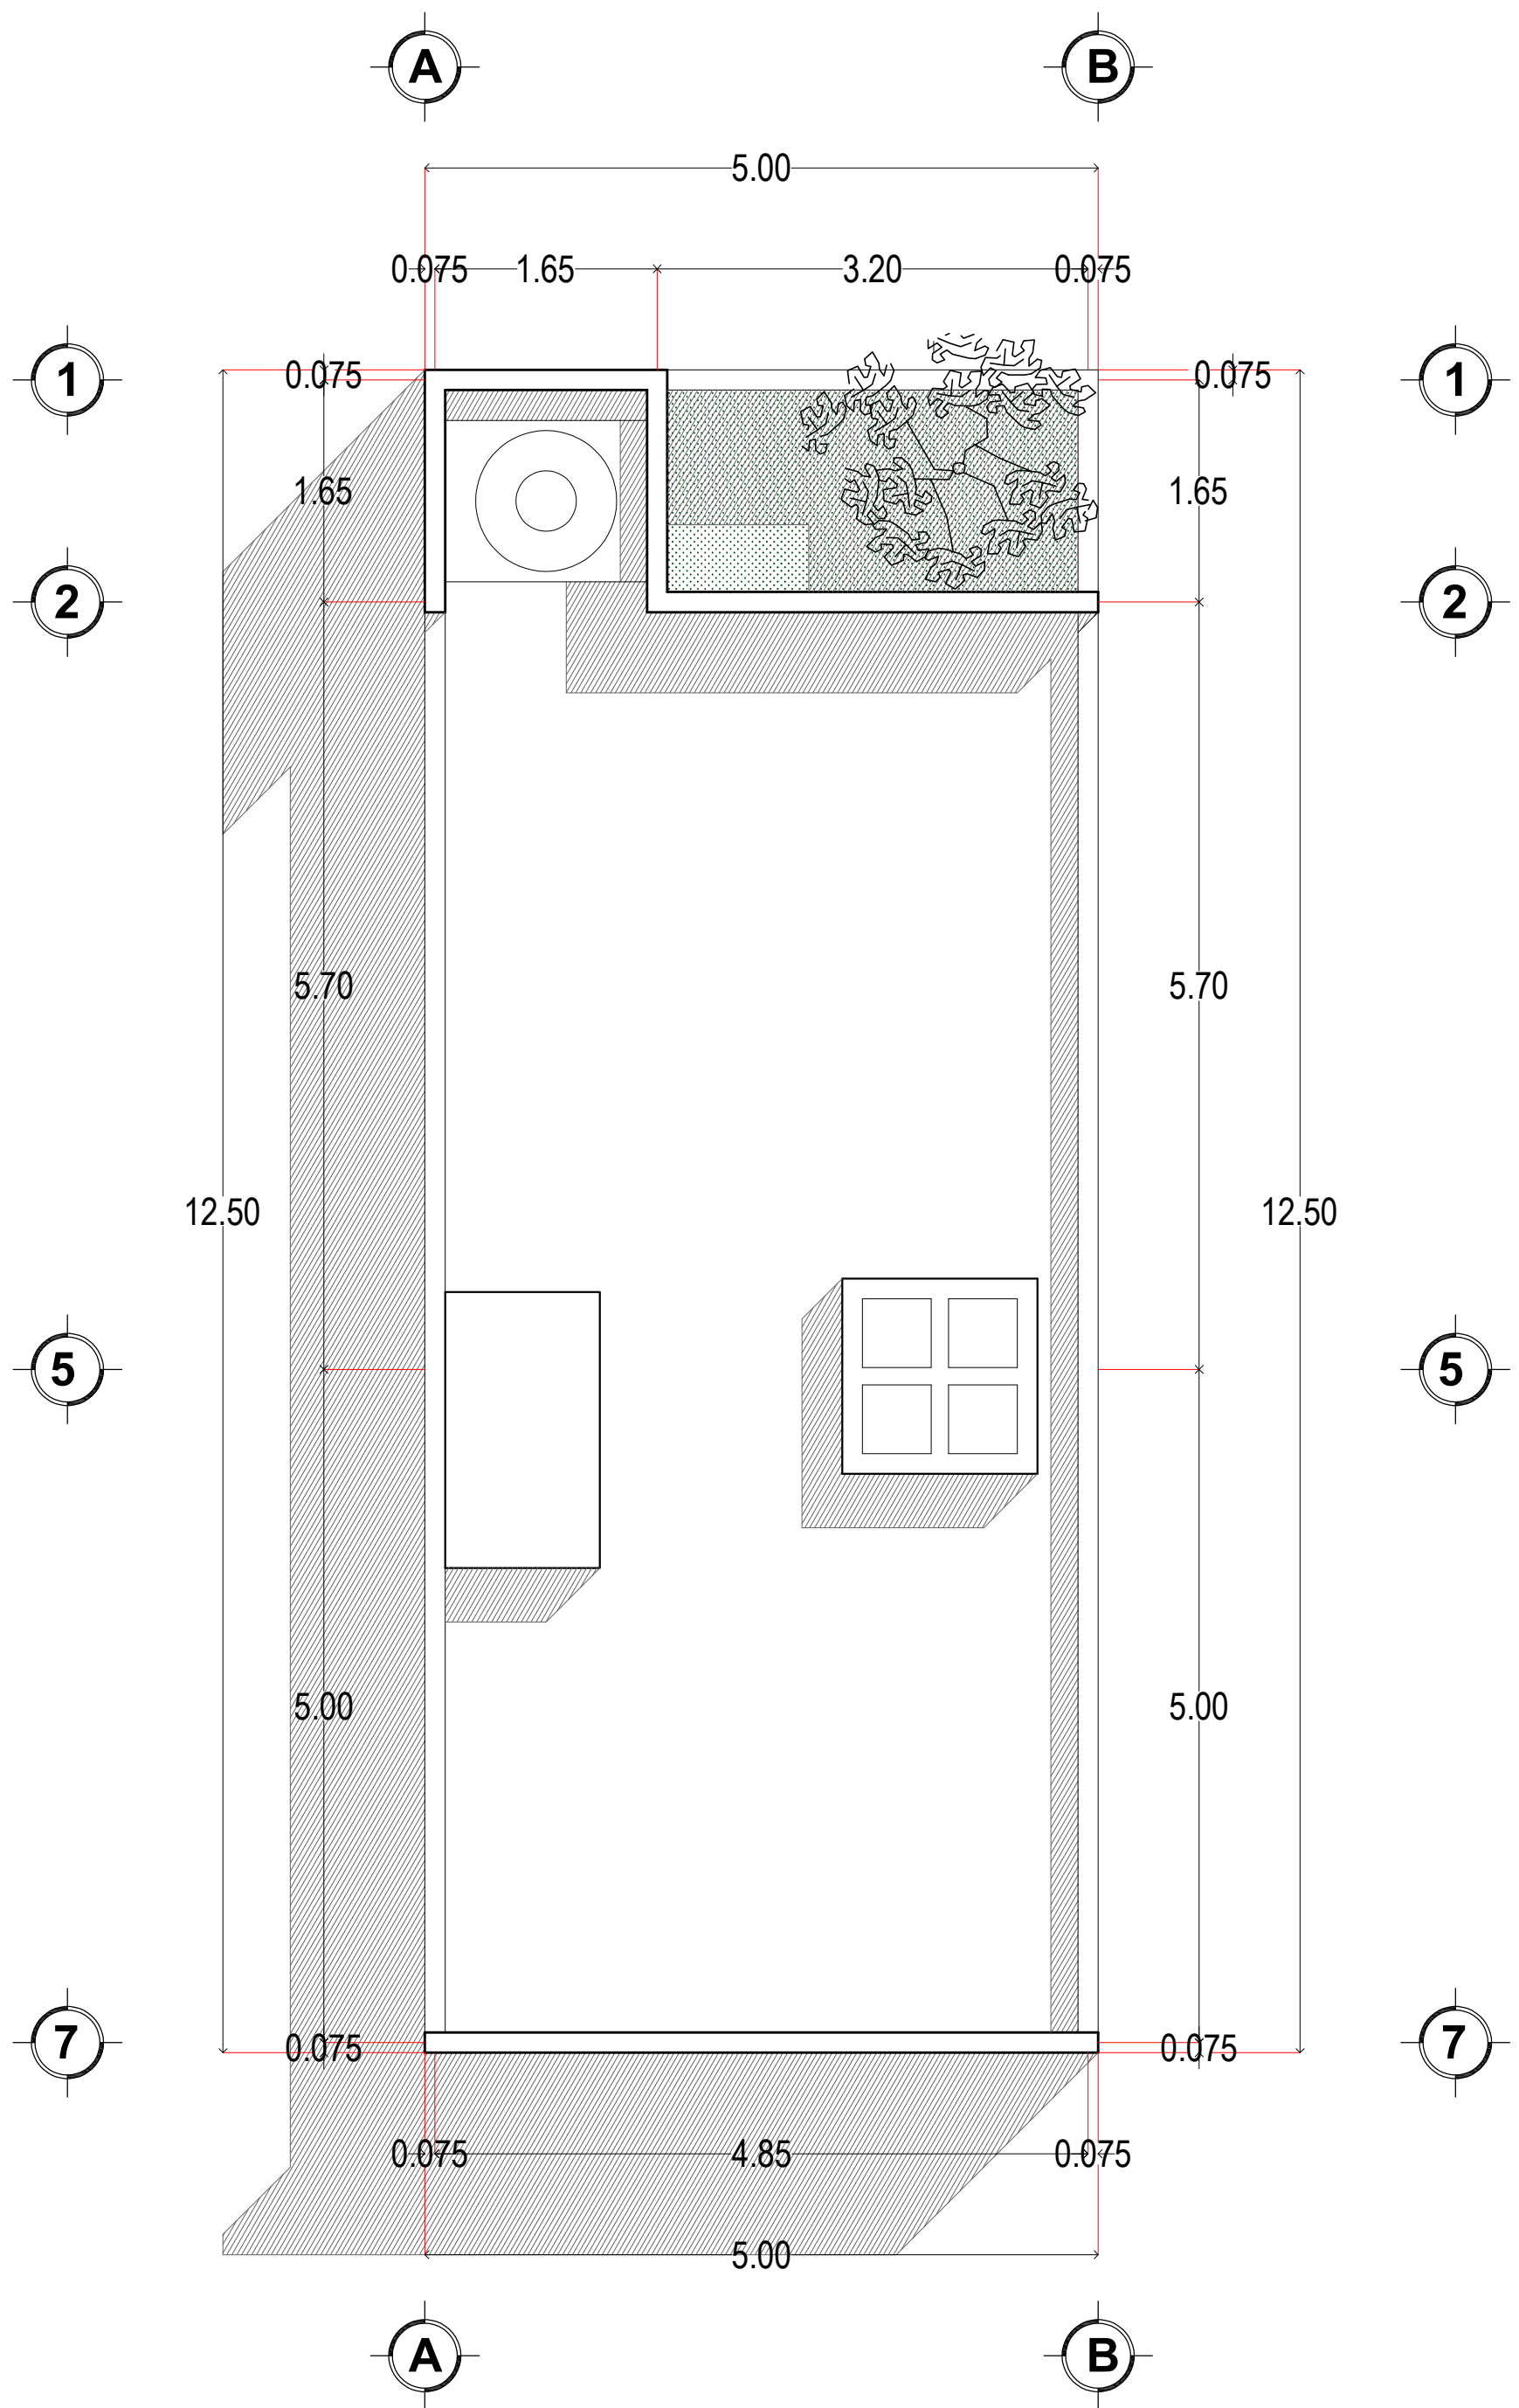

PLANTA DE CONJUNTO

ESCALA

1:75