


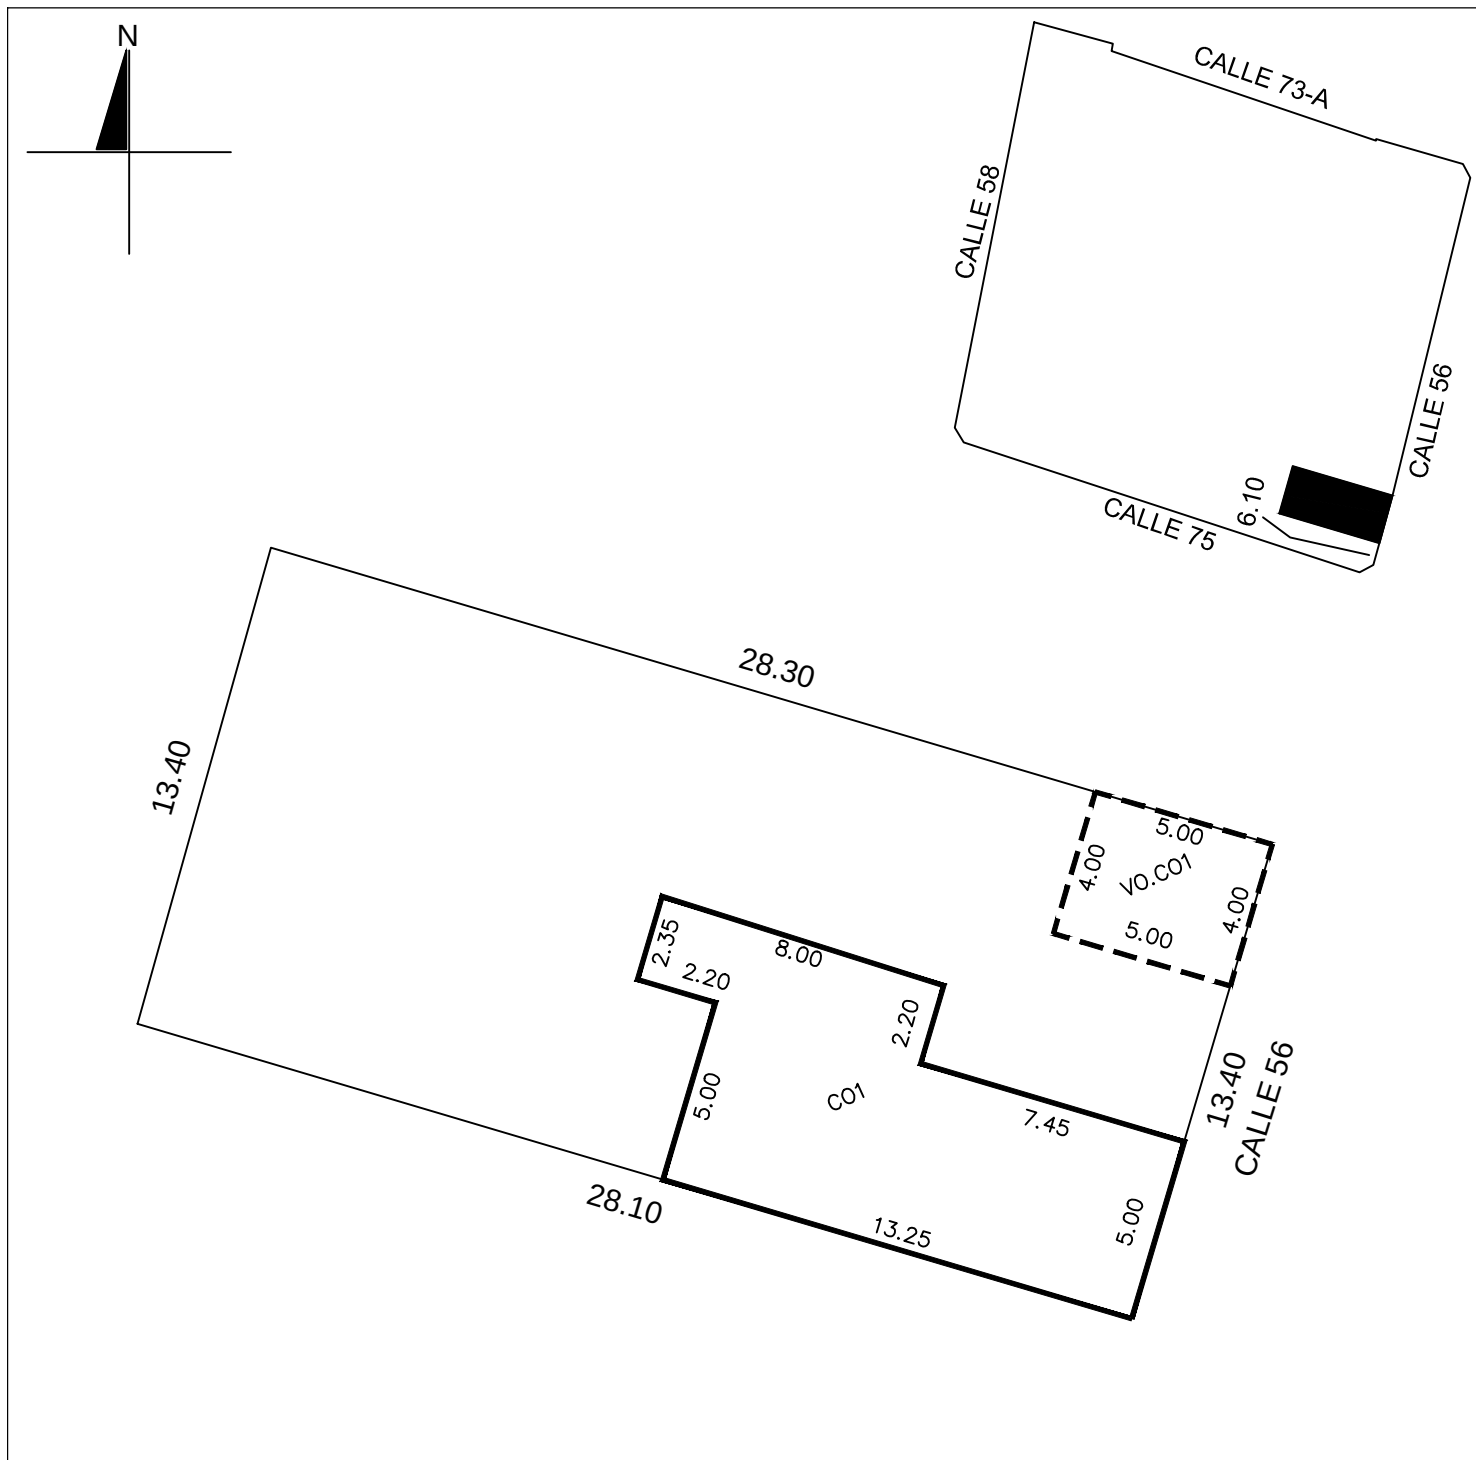

ESCALA 1:200	REVISĀ
-----------------	--------

DIBUJĀ	JUAN GASPAR AGUILAR GARCIA
REGISTRO:	DC21-A004
FIRMA:	jgagUILar77@hotmail.com

FECHA:	15 DE JULIO DE 2022
--------	---------------------

SUP. DE TERRENO (M2)
377.88

CONSTRUCCION		
GRUPO	TIPO	SUP (M2)
-	CO1	84.44
VO.	CO1	20.00
-	-	-
-	-	-
-	-	-
-	-	-
-	-	-
-	-	-
-	-	-
-	-	-
-	-	-

NO. CAT.:	02-0012	FOLIO:134340
CALLE:	56	
NUMERO:	647-A	
COLONIA:	-	
LOCALIDAD:	MERIDA	
MUNICIPIO:	MERIDA	
USO:	CASA HABITACION	
CLASE:	URBANO	