


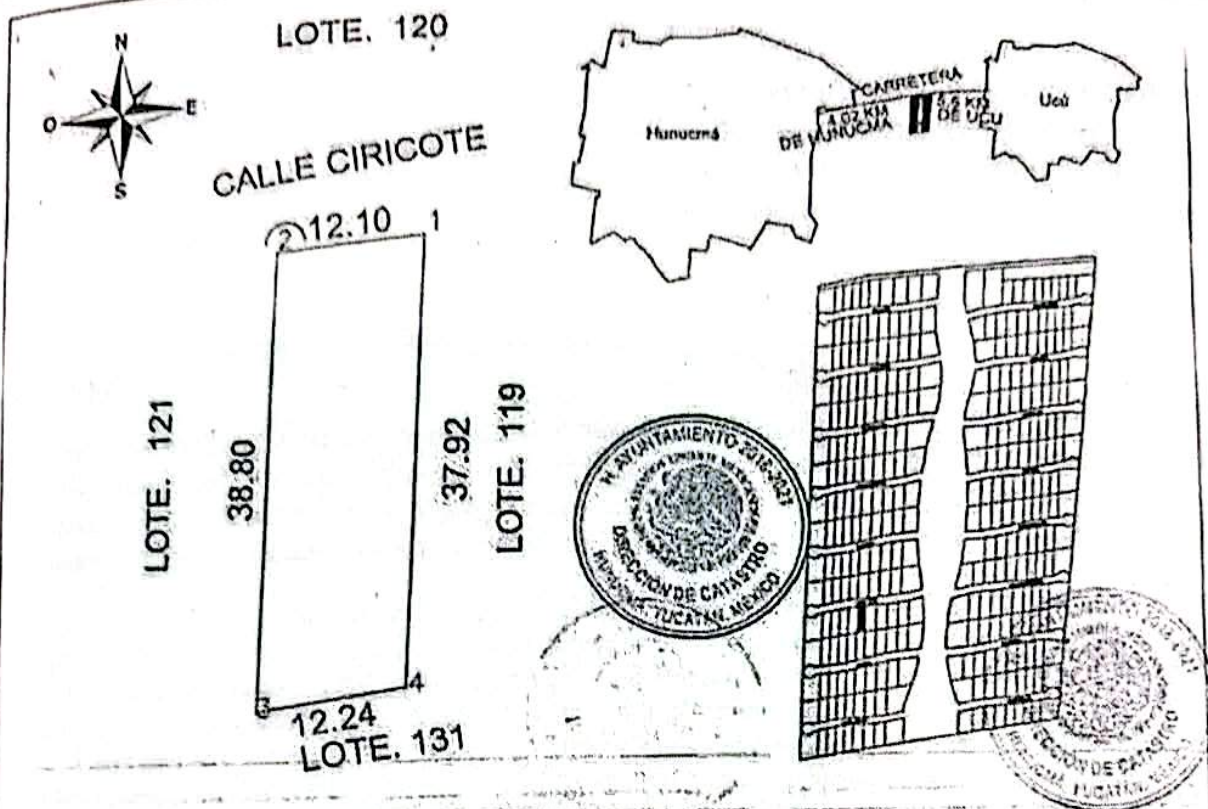

CUADRO DE CONSTRUCCION

LADO EST-PR	AZIMUT	DISTANCIA (Mts.)	COORDENADAS UTM		CONVERGENCIA	FACTOR DE ESC. LINEAL	LATITUD	LONGITUD
1-2	282°27'1.8"	12.097	207,507.4318	2,328,221.1253	-1°0'38.348835"	1.00089738	21°1'53.660850" N	89°48'30.781109" W
2-3	162°37'57.6"	38.765	207,495.3740	2,328,220.1484	-1°0'38.494711"	1.00085747	21°1'53.822298" N	89°48'51.177758" W
3-4	81°18'17.32"	12.228	207,453.5420	2,328,181.3943	-1°0'38.450581"	1.00085748	21°1'52.362205" N	89°48'51.215765" W
4-1	62°27'37.9"	37.921	207,505.6897	2,328,183.2445	-1°0'38.303503"	1.00089739	21°1'52.429249" N	89°48'30.758281" W

AREA = 460.718 m²

PERIMETRO = 101.052 m

ESCALA 1:500	REVISO
DIBUJO: MANUEL JESUS RODRIGUEZ ARJONA	
NOTA: ESTE FORMATO ES UNICAMENTE PARA EL USO DE PLANOS DE PREDIOS FORMADOS BAJO EL REGIMEN DE PROPIEDAD EN CONDOMINIO	
FECHA: 18 DE JULIO 2018	

AREAS TOTALES		SUP. (M2)
TERRENO TOTAL		258,684.65
TERRENO EXCLUSIVO		181,222.95
TERRENO COMUN		67,461.70
CONSTRUCCION TOTAL		0.00
CONSTRUCCION EXCLUSIVA		0.00
CONSTRUCCION COMUN		0.00
CUOTA DE PARTICIPACION		0.24093%
UNIDAD DE PROP. EXCLUSIVA		SUP. (M2)
TERRENO EXCLUSIVO		460.71
TERRENO COMUN		162.54
CONSTRUCCION EXCLUSIVA		0.00
CONSTRUCCION COMUN		0.00

NO. CAT.:	
CALLE:	CIRICOTE
TABLAJE:	6234
COLONIA:	
DEPARTAMENTO:	120
NIVEL:	
CONDOMINIO:	PÁRQUE CAUCEL
SUBCONDOMINIO:	
LOCALIDAD:	HUNUCMA
MUNICIPIO:	HUNUCMA
USO:	SOLAR
CLASE:	RUSTICO