




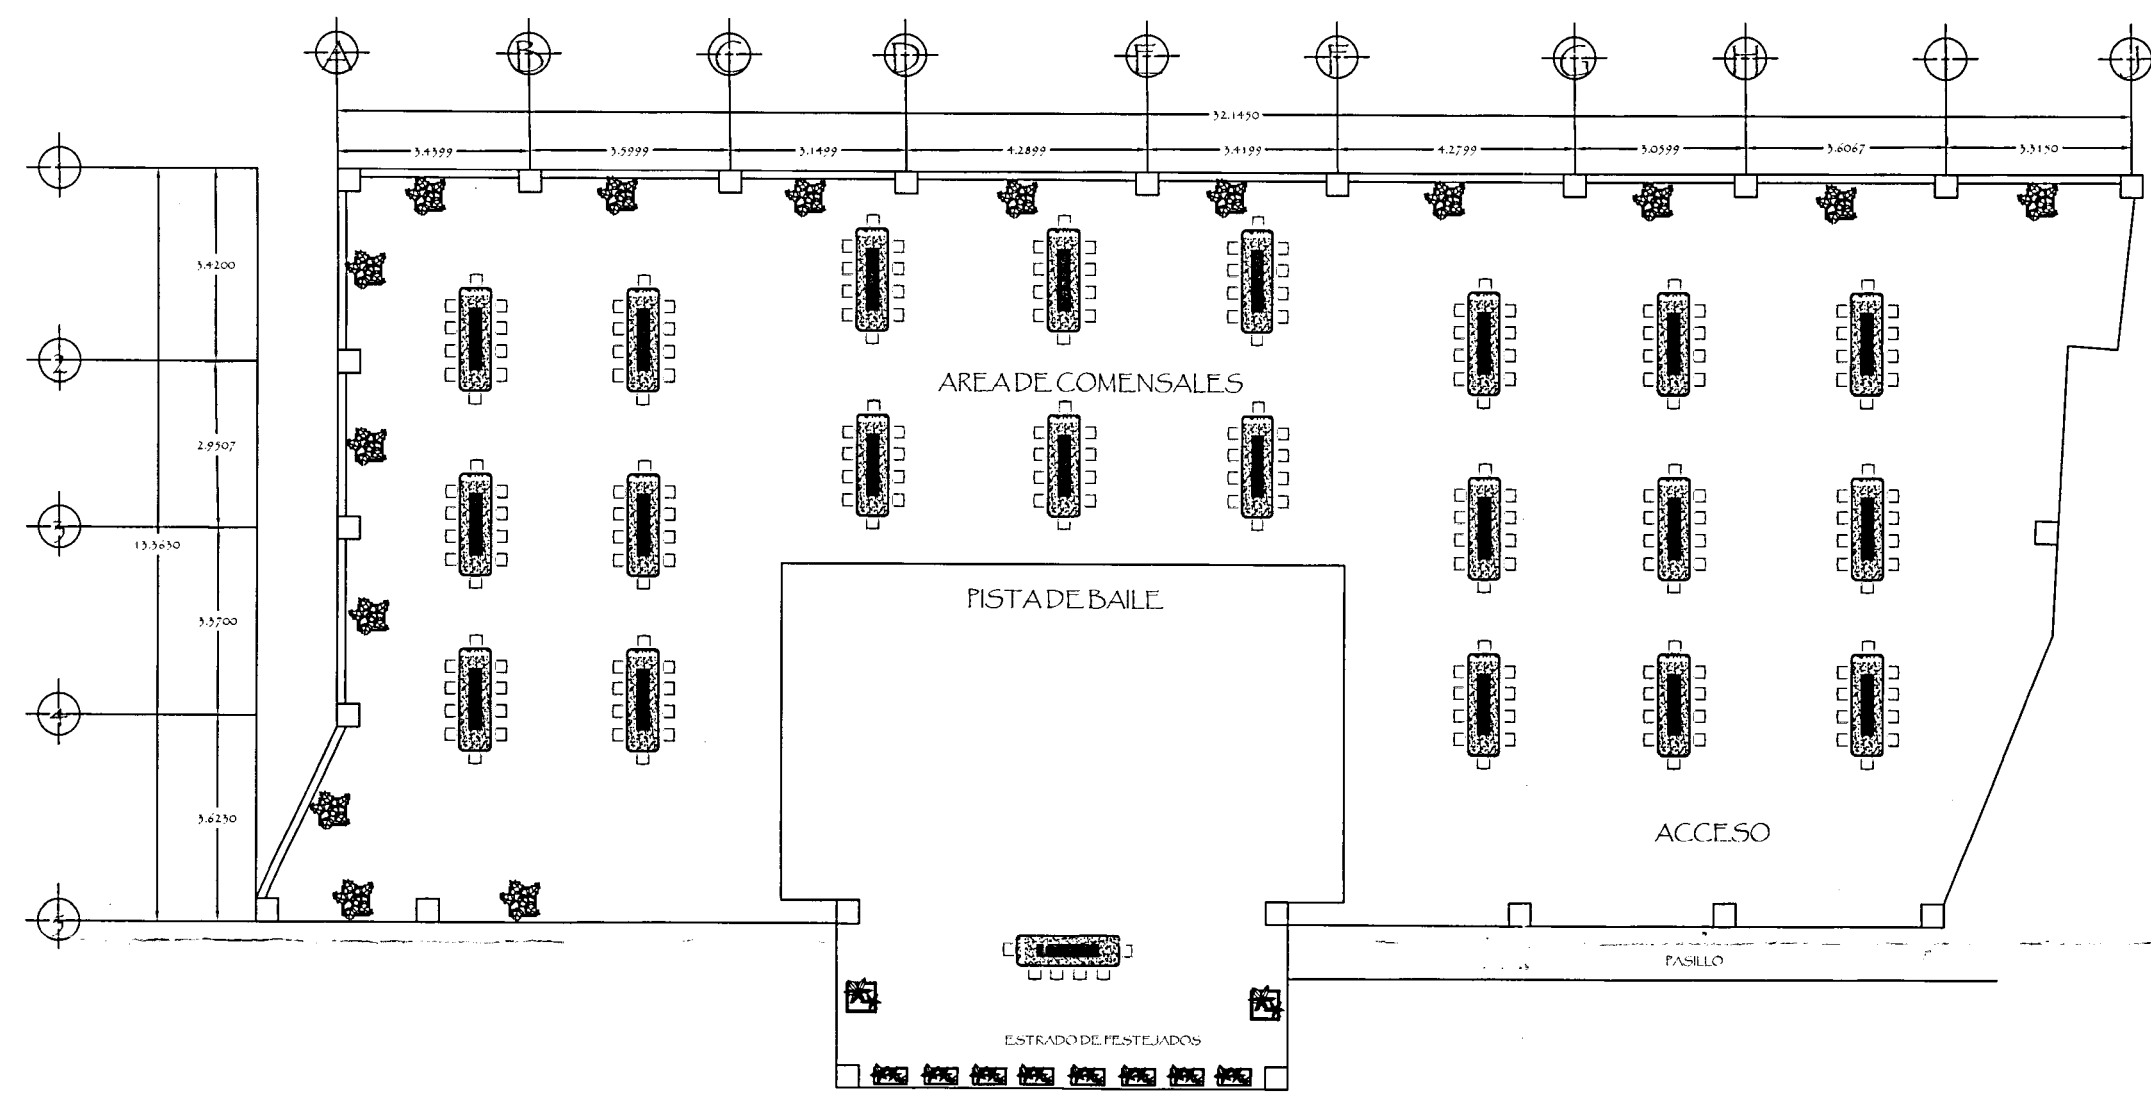


PLANTA ARQUITECTONICA COMENSALES
ESC. 1:100

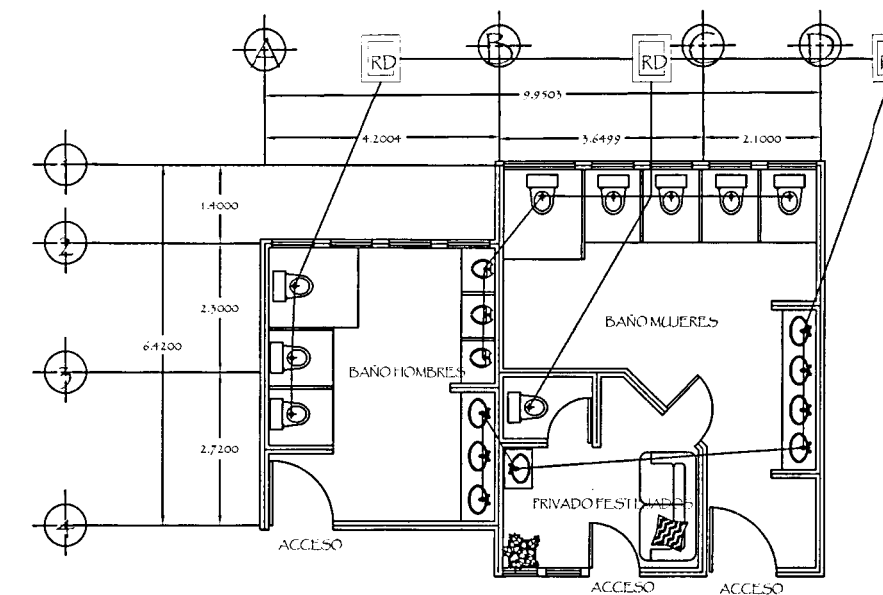


PLANTA ARQUITECTONICA MODULO DE BAÑOS
ESC. 1:100

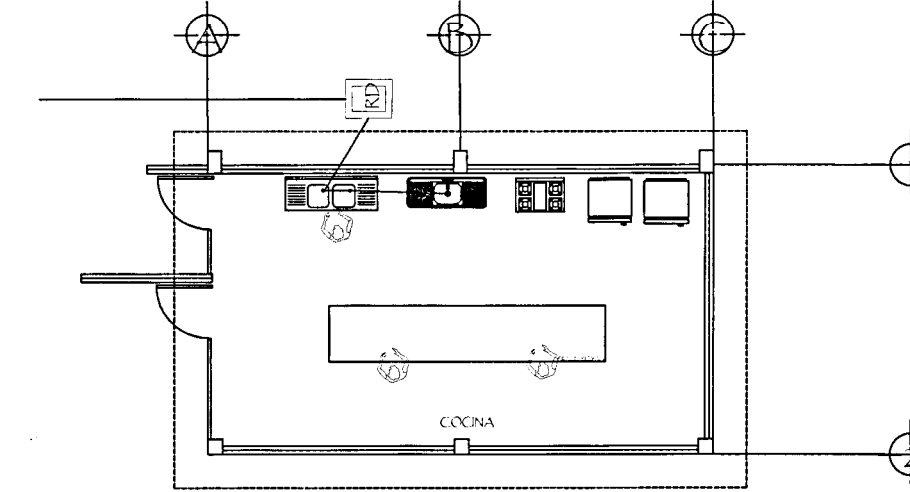


PLANTA ARQUITECTONICA COCINA
ESC. 1:100

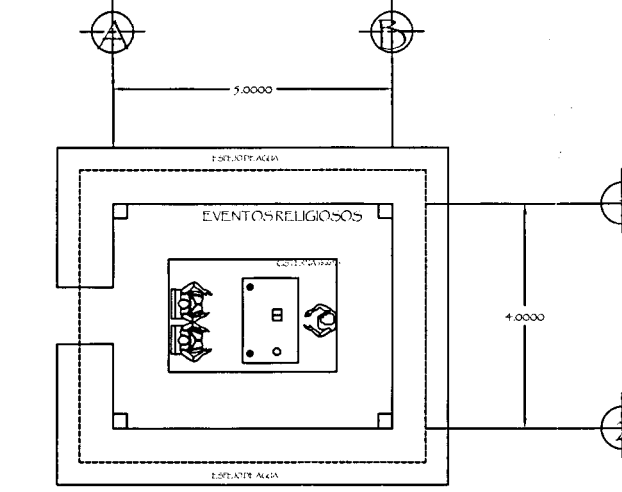


PLANTA ARQUITECTONICA EVENTOS RELIGIOSOS
ESC. 1:100

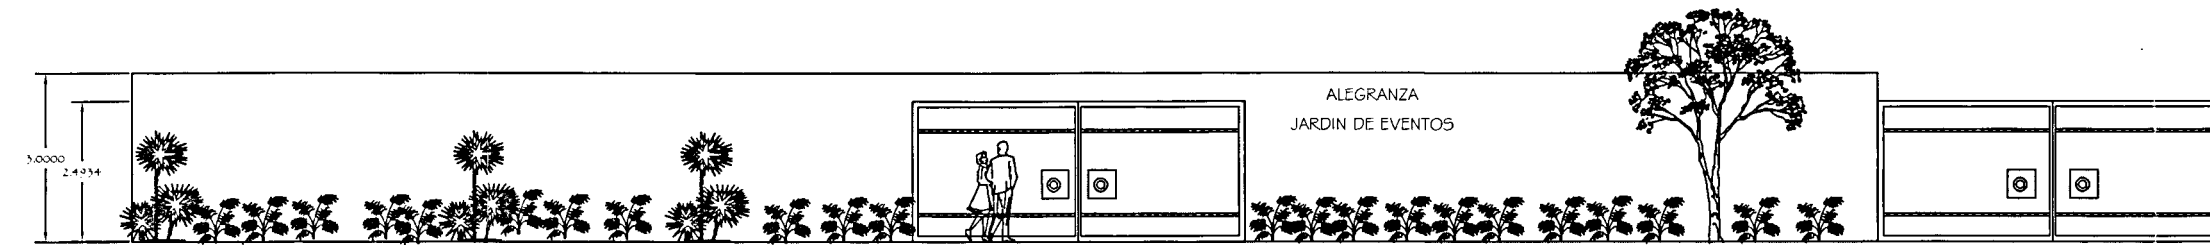

FACHADA PRINCIPAL
ESC. 1:100


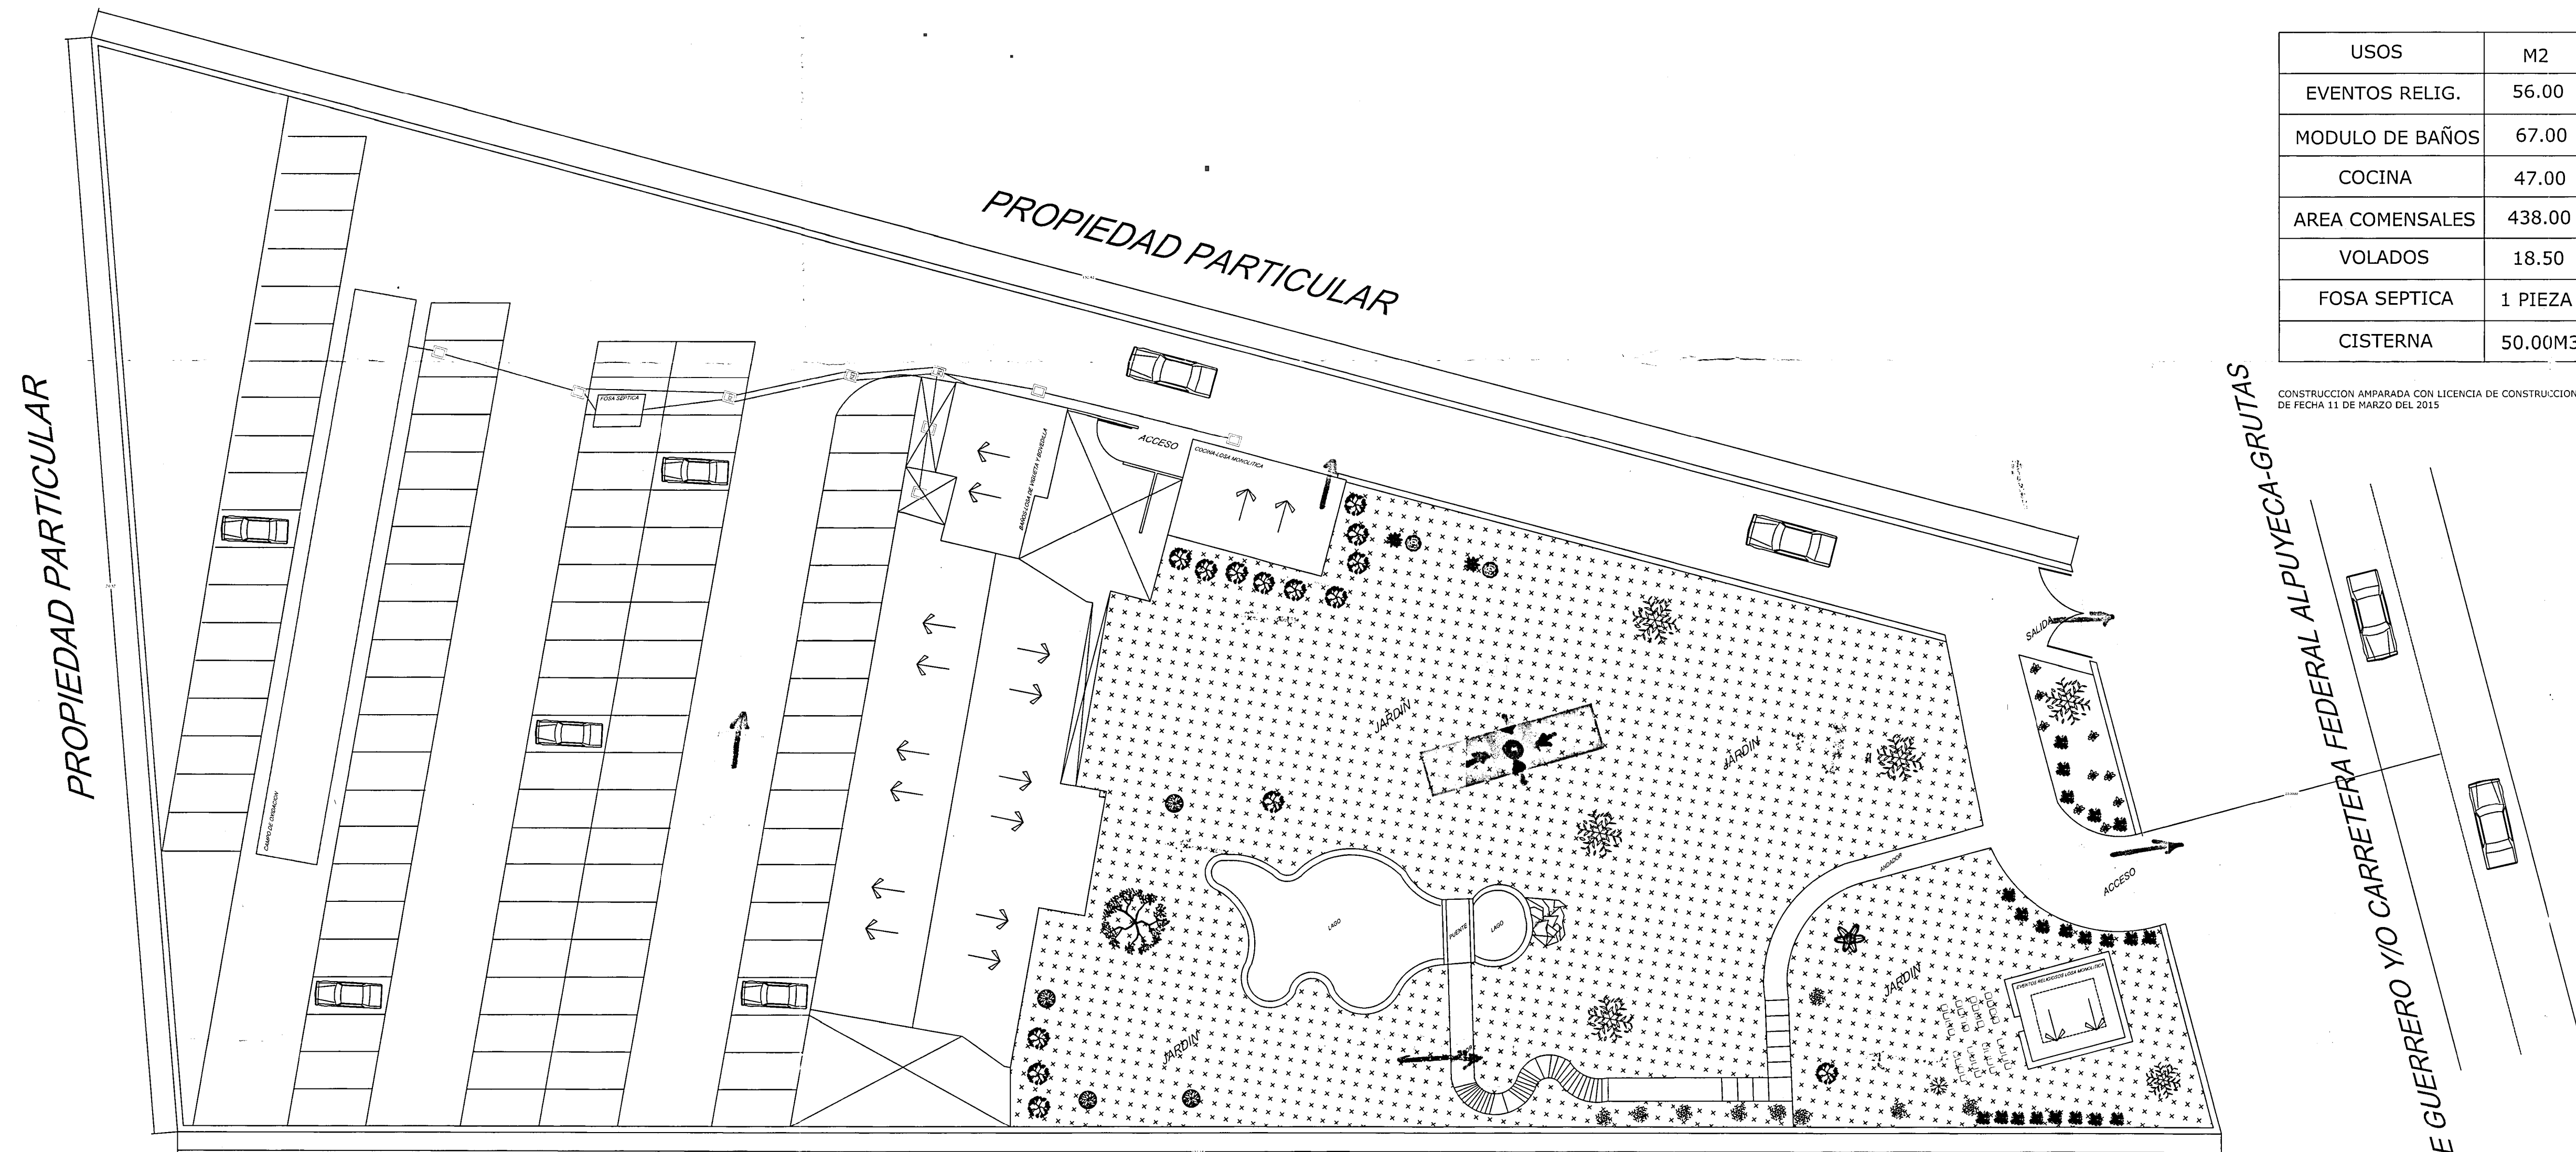


PLANTA DE CONJUNTO
ESC. 1:200

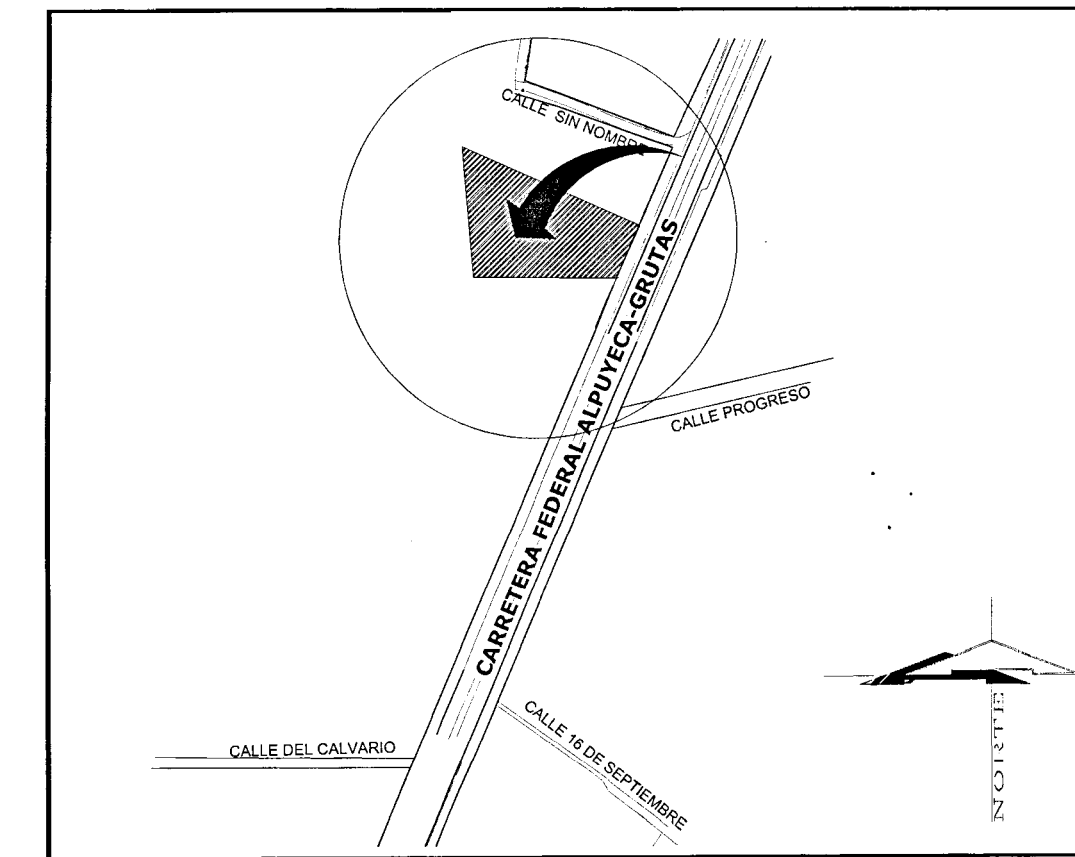

CROQUIS DE LOCALIZACIÓN

DETALLE DE FOSA SEPTICA

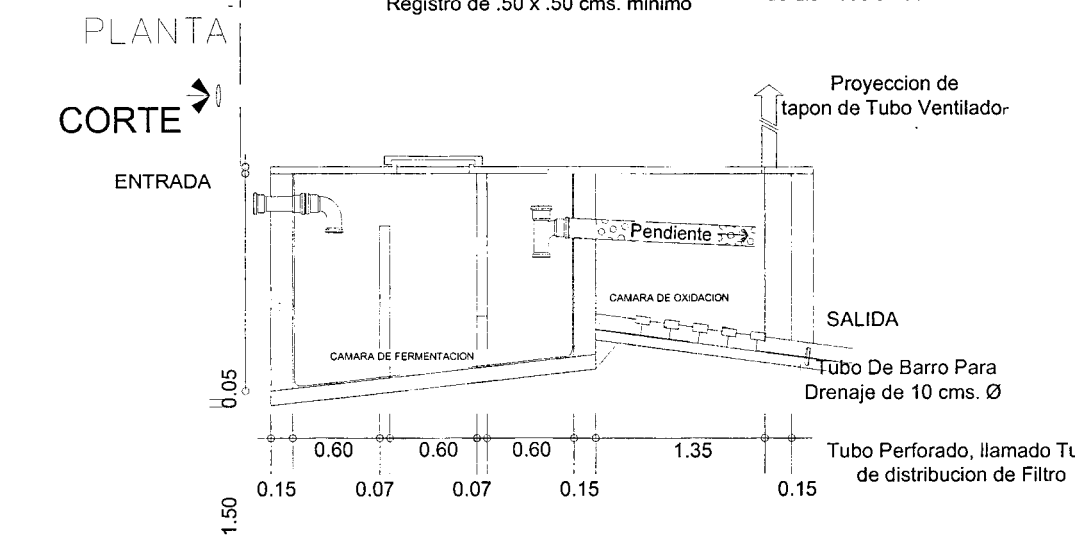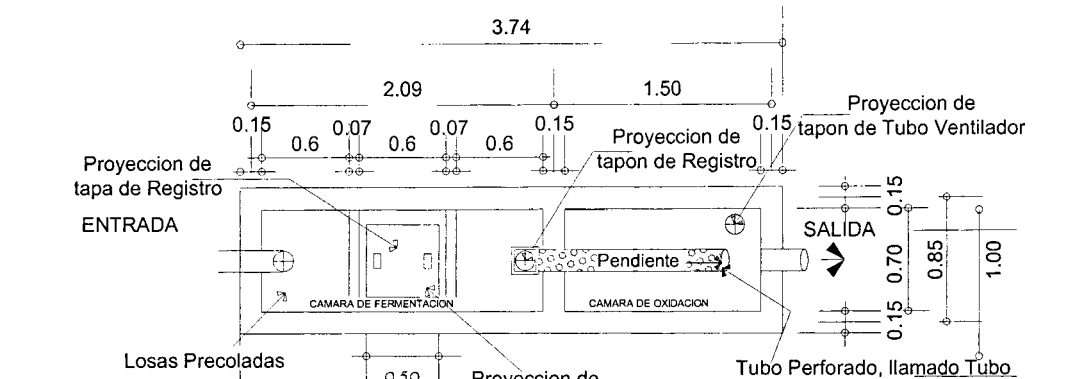

DATOS HIDRULICOS
 NÚMERO DE HABITACIONES 4 HAB. HABITANTES 8
 DOTACION POR DIA 150 LITROS MAS 01 HAB = 1,350 LITROS
 GASTO DIARIO 3 01 DE 750 LITROS Y 02 DE 100 LITROS
 NÚMERO DE TINAJOS 3
 CAPACIDAD DEL TINAJOS 750 Y 1,000 LITROS
 CAPACIDAD DE CISTERNA 32 M3
 TUBERIA INTERIOR DE COBRE
 TUBERIA EXTERIOR GALVANIZADO

DATOS SANITARIOS

REGISTROS TUBOS DE TABIQUE APANADO PULIDO AL INTERIOR Y TAPA DE CONCRETO
 PENDIENTE DEL 2% MINIMO EN TUBERIAS DE DRENAJE
 REGISTROS 6.00 METROS COMO MAXIMO
 CAPACIDAD DE FOSA SEPTICA 1,500 LT
 AGUAS NEGRAS POR TUBO DE 4"
 AGUAS CLARAS POR TUBO DE 2"
 (Considerar tubo de P.V.C al interior)

CÁLCULO DE CAPACIDAD Y DIMENSIONES DE FOSA SEPTICA

PERSONAS SERVIDAS EN SERVICIO		CAPACIDAD DE TANQUE LITROS	DIMENSIONES EN METROS								
SERVICIO DOMESTICO	SERVICIO EXTERIOR		L	A	h1	h2	h3	H	M	E	
HASTA 10	HASTA 10	1,000	2.50	1.80	1.10	1.20	0.95	1.25	1.00	0.14	0.20
HASTA 11	HASTA 11	2,000	3.00	2.00	1.20	1.30	0.90	1.75	1.50	0.15	0.25
HASTA 12	HASTA 12	3,000	3.50	2.50	1.30	1.40	0.95	1.60	2.00	0.16	0.25

CONSTITUCIONAL DE ACOMETEC. MORELOS
 2019-2021

DIRECCIÓN GENERAL DE DESARROLLO URBANO Y OBRAS PÚBLICAS

APROBACIÓN DE PLANOS PARA LA LICENCIA DE CONSTRUCCIÓN
 NÚMERO 718-C EXPEDIENTE VIII
 PROYECTO AUTORIZADO RECONSTRUCCIÓN DE AMPLIACIÓN
 DE CONSTRUCCIÓN DE JARDIN DE EVENTOS DE 503.50
 M2 EN UNA PLANTA
 OTORGANTE EL RECTOR DEPARTAMENTO DE D.F. 11591 DE FECHA 02 JUNIO 2021
 DIRECTOR DE PLANEACIÓN DEL DESARROLLO URBANO

ÁREA DE Sello

CUADRO DE COEFICIENTES			
USO	USO	USO	USO
CCS	CONSTRUCCIÓN COMERCIAL Y DE SERVICIOS	61 VIV/Ha	
USO	USO	USO	USO
USO	USO	USO	USO

REGULARIZACIÓN DE CONSTRUCCIÓN DE JARDIN DE EVENTOS

PROYECTANTE: **REYNALDO BRUNO MARTINEZ CALDERON**

PROYECTO: **CARRETERA FEDERAL ALPUYECA GRUTAS No.231**

LOCALIDAD: **CENTRO, LOCALIDAD DE ALPUYECA**

MUNICIPIO: **XOCHITEPEC, MOR.**

FECHA: **MAYO 2021**

PLANTA DE CONJUNTO

PLANTAS ARQ.

PLANTA TECHOS DE CONJUNTO

FACHADA

ING. ARQ. ANTONIO PROA BARRON

DE-0 OPDU-XOCH-218

INDICADA

MAYO 2021

METROS

3301-00-900-323