


295 M2 DE CONSTRUCCION

**UBICADO EN: PASEO PLAYAS
DEL CONCHAL LT 49-A MZ 6**

DISTRIBUCION DE PLANTA BAJA

- 1 ACCESO PRINCIPAL**
- 2 BAÑO DE VISITAS**
- 3 GARAGE TECHADO
PARA 3 VEHICULOS**
- 4 ESCALERAS PARA
ACCESO A PLANTA ALTA**
- 5 COCINA EQUIPADA CON
ISLA Y TORRE DE HORNOS**
- 6 CUARTO DE MAQUINAS**
- 7 CUARTO DE LAVADO**
- 8 AREA DE COMEDOR**
- 9 AREA DE SALA**
- 10 PATIO POSTERIOR**

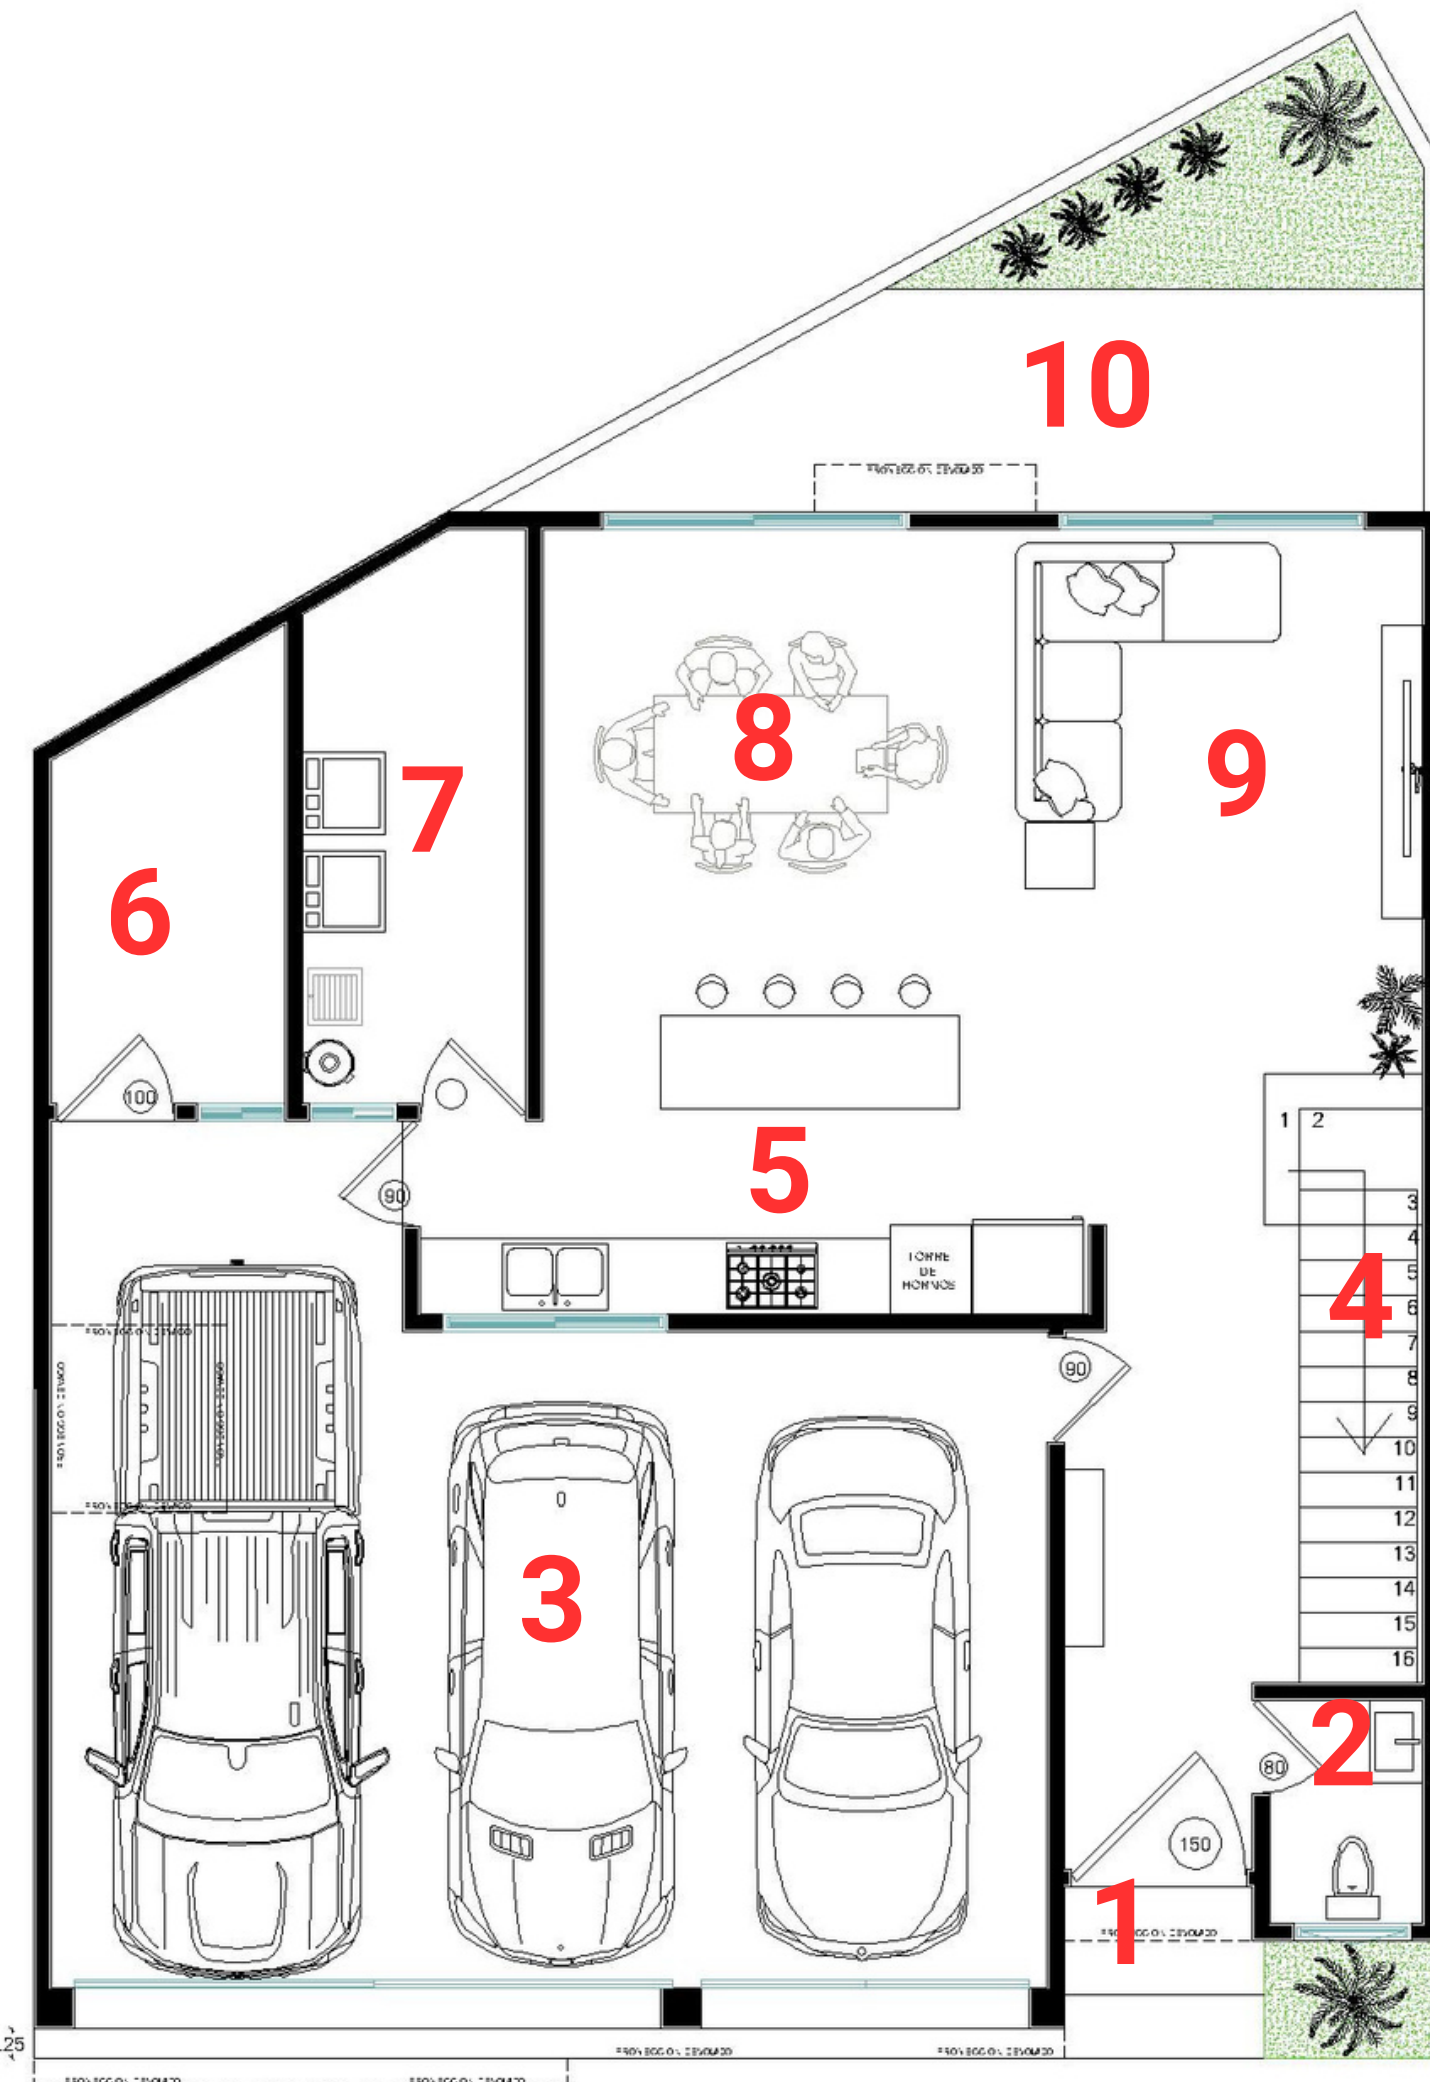

295 M2 DE CONSTRUCCION

**UBICADO EN: PASEO PLAYAS
DEL CONCHAL LT 49-A MZ 6**

DISTRIBUCION DE PLANTA ALTA

11 AREA DE ESCRITORIO

12 CLOSET DE BLANCOS

13 AREA DE VEREDERO

14 RECAMARA PRINCIPAL
CON TERRAZA,
VESTIDOR Y BAÑO
COMPLETO

15 RECAMARA 1 CON
CLOSET Y BAÑO
COMPLETO

16 RECAMARA 2 CON
CLOSET Y BAÑO
COMPLETO

17 RECAMARA 3 CON
CLOSET, BAÑO
COMPLETO Y TERRAZA

18 CUBO DE
VENTILACION

