


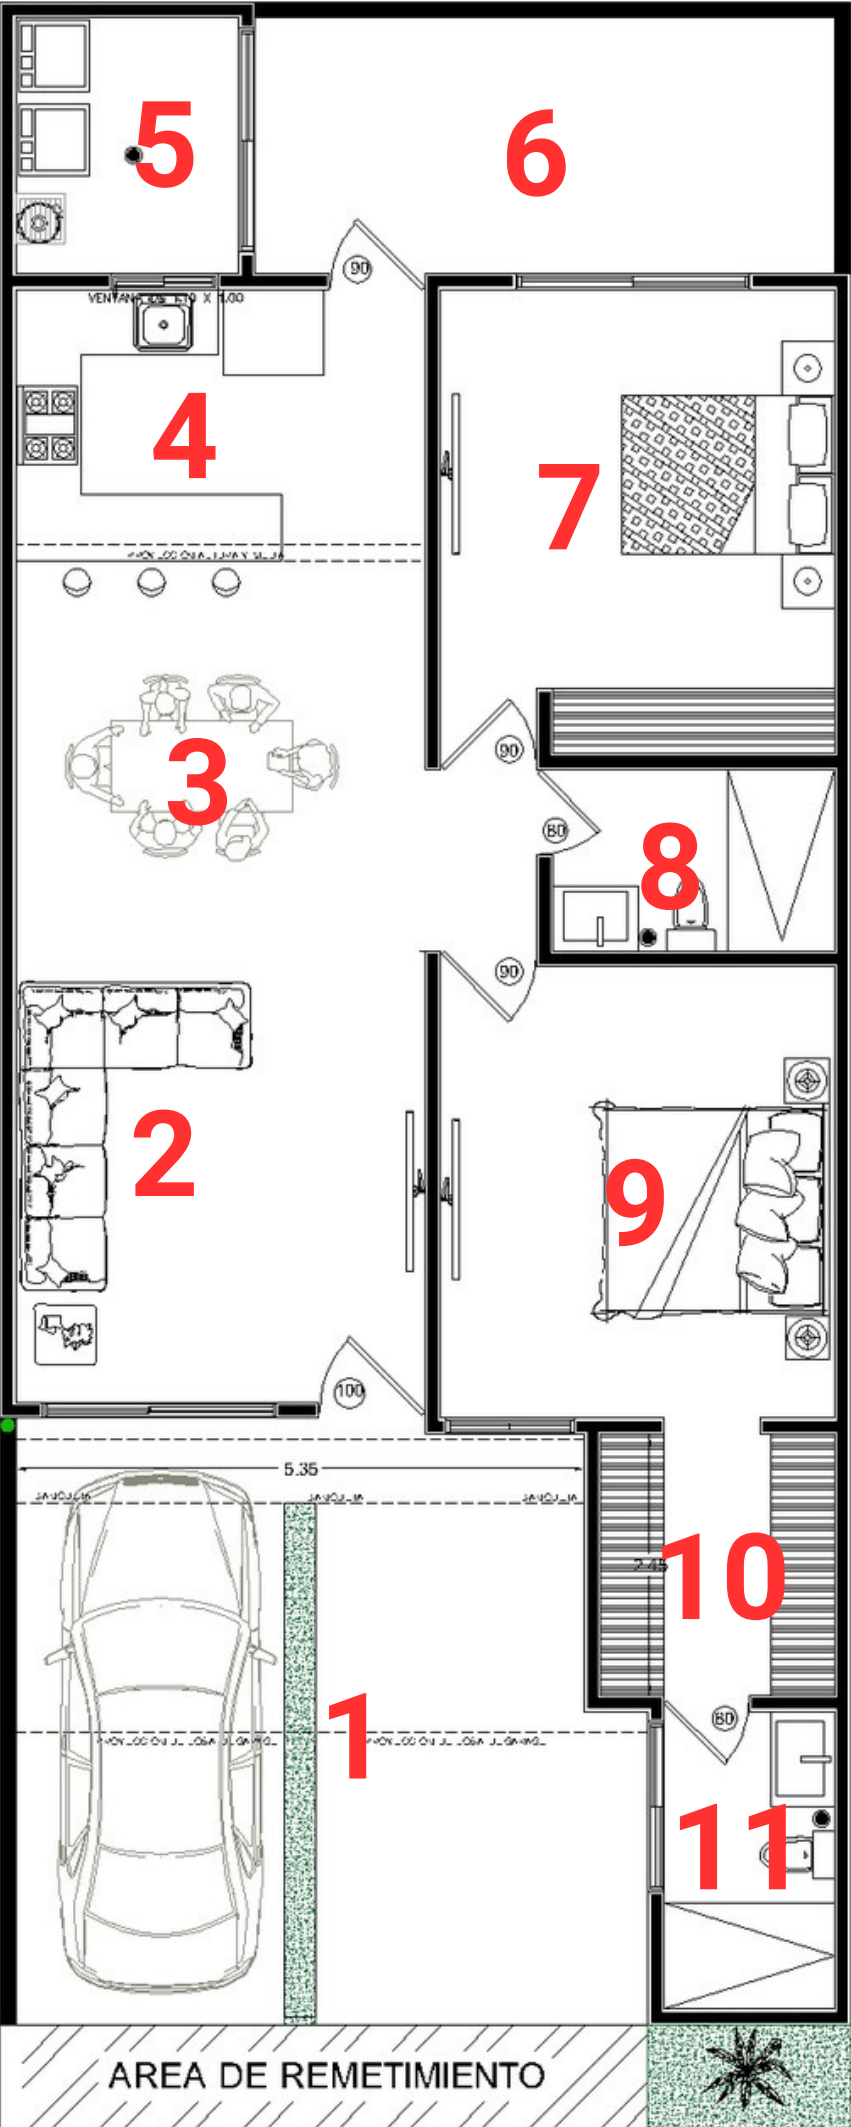

120 M2 DE CONSTRUCCION
UBICADO CIRCUITO PUERTA DE ALCALÁ.

- 1** GARAGE SEMITECHADO PARA 2 VEHICULOS
- 2** SALA
- 3** COMEDOR
- 4** COCINA CON ISLA
- 5** AREA DE LAVADO
- 6** PATIO DE TRASERO
- 7** RECAMARA 1 CON CLOSET
- 8** BAÑO COMPARTIDO
- 9** RECAMARA PRINCIPAL CON VESTIDOR Y BAÑO COMPLETO
- 10** VESTIDOR DE RECAMARA PRINCIPAL
- 11** BAÑO RECAMARA PRINCIPAL