




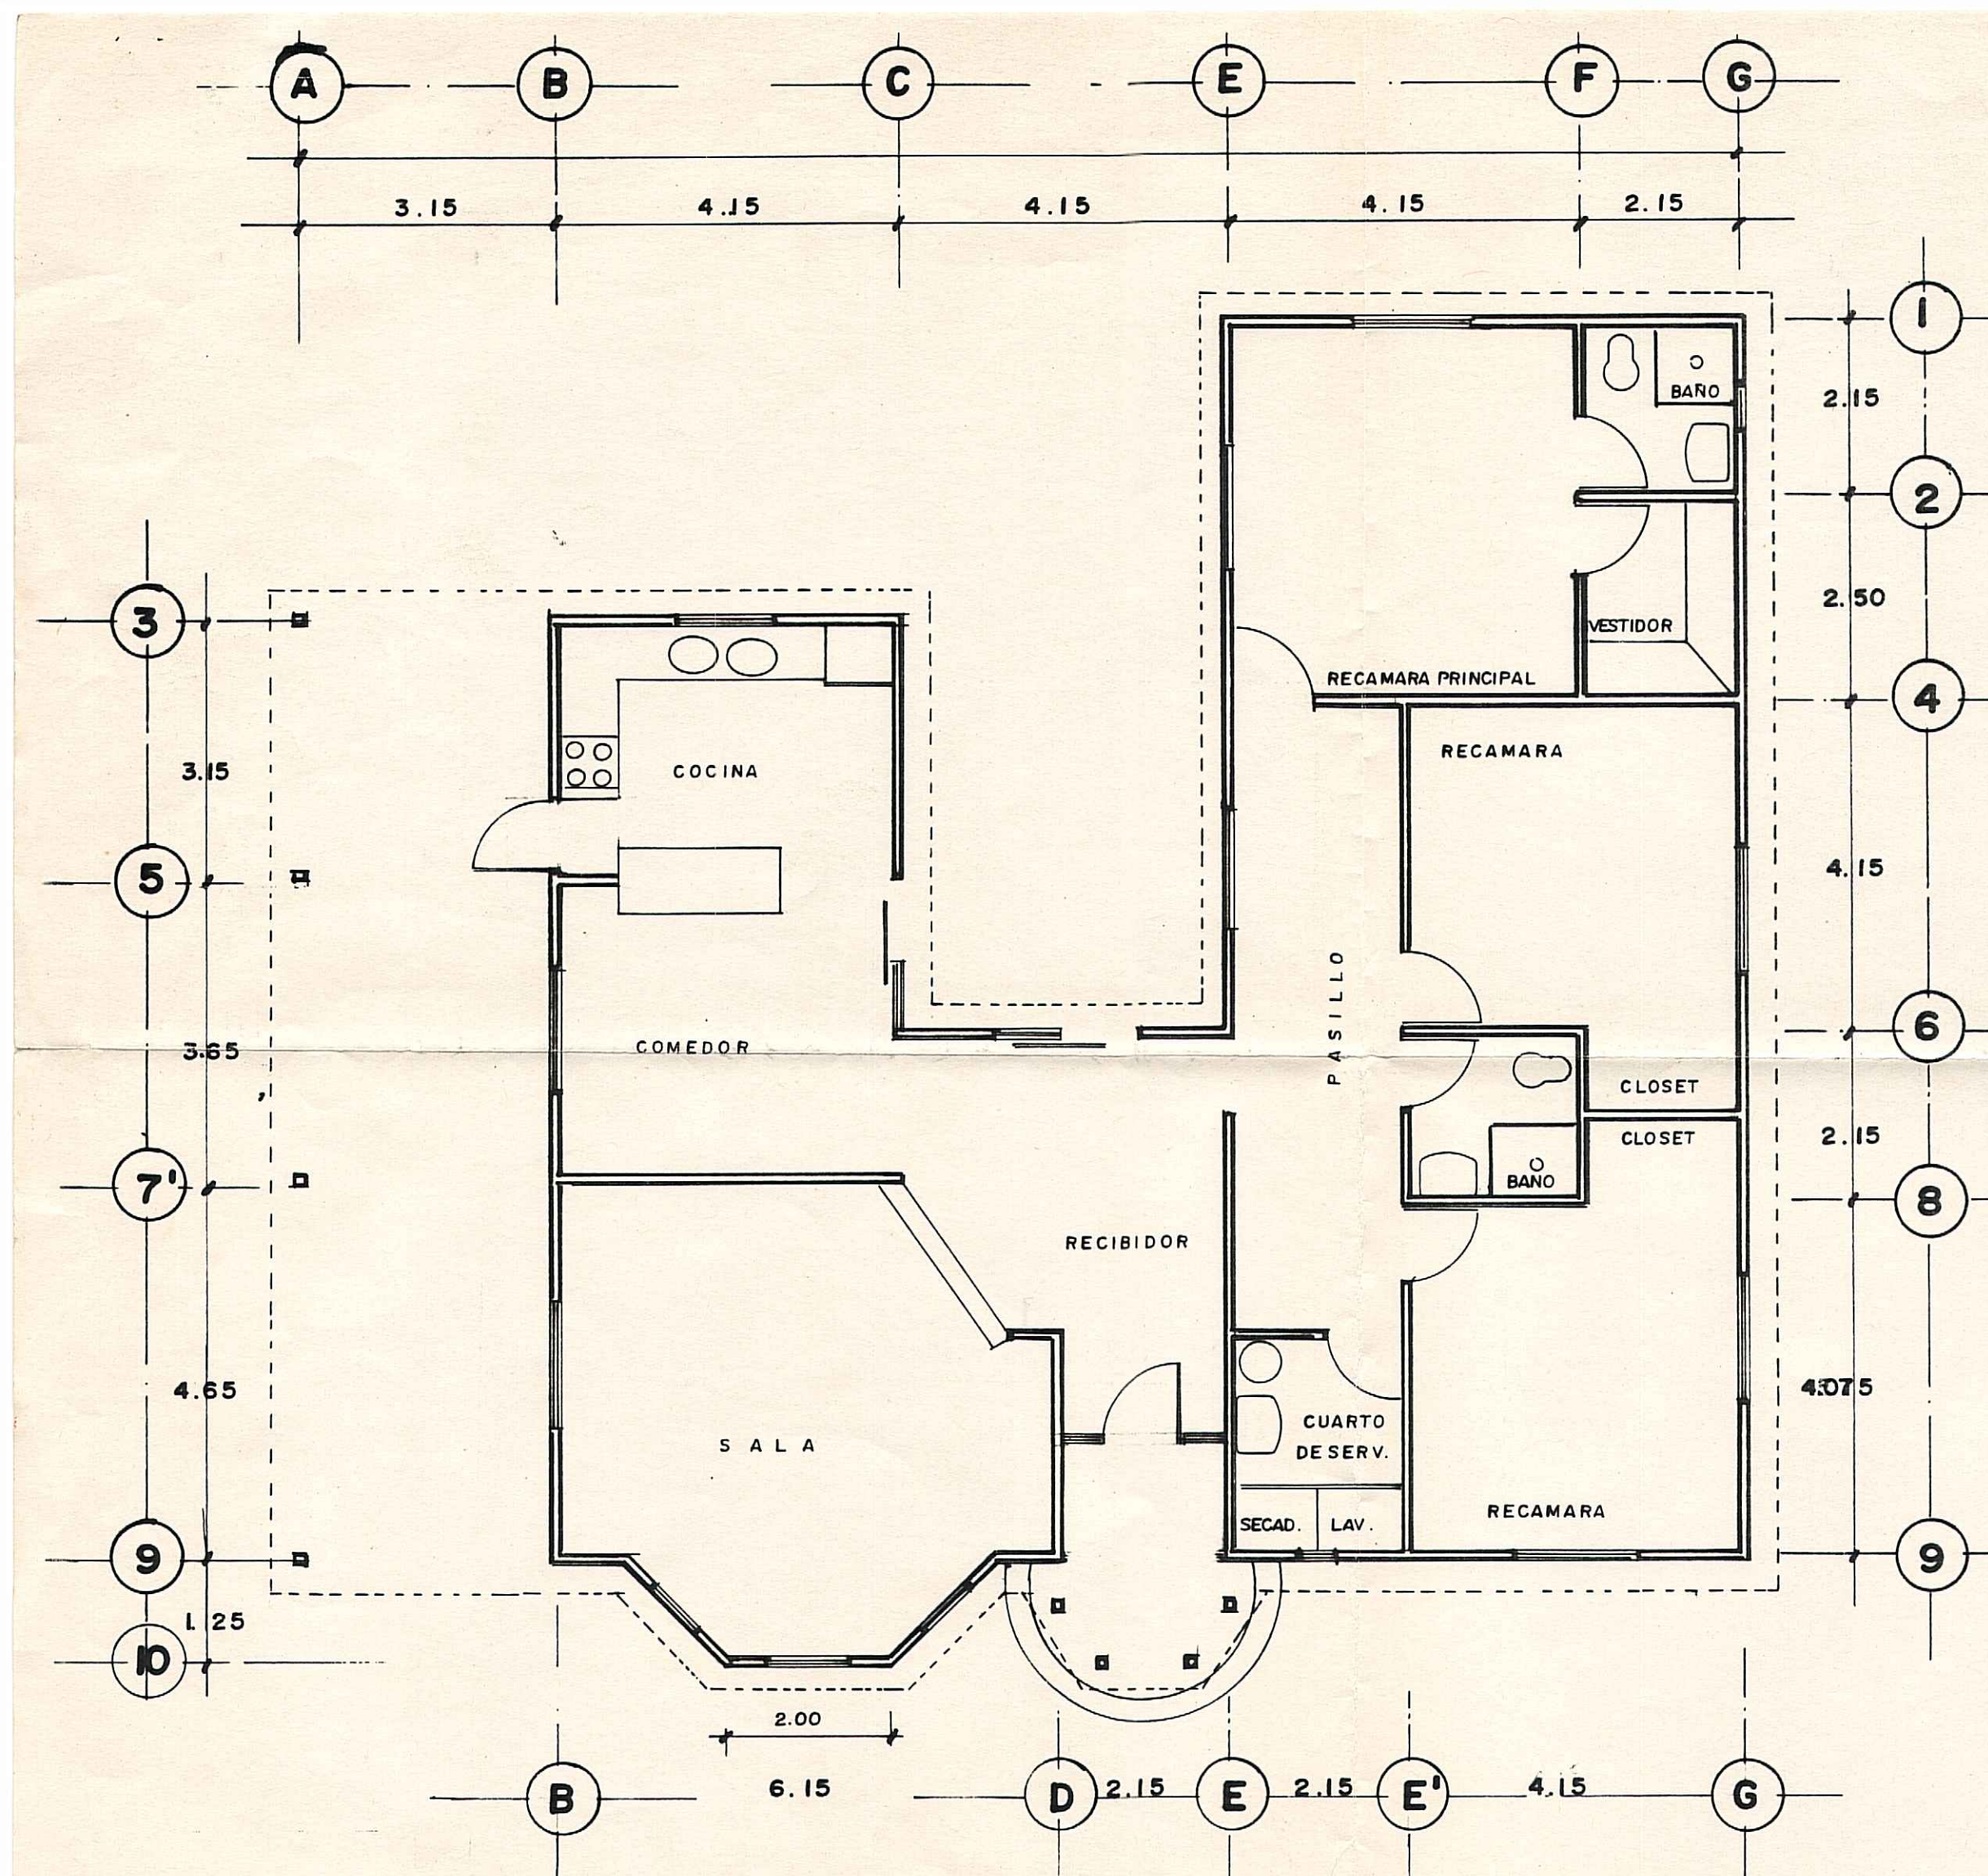


planta arquitectonica esc. 1:75

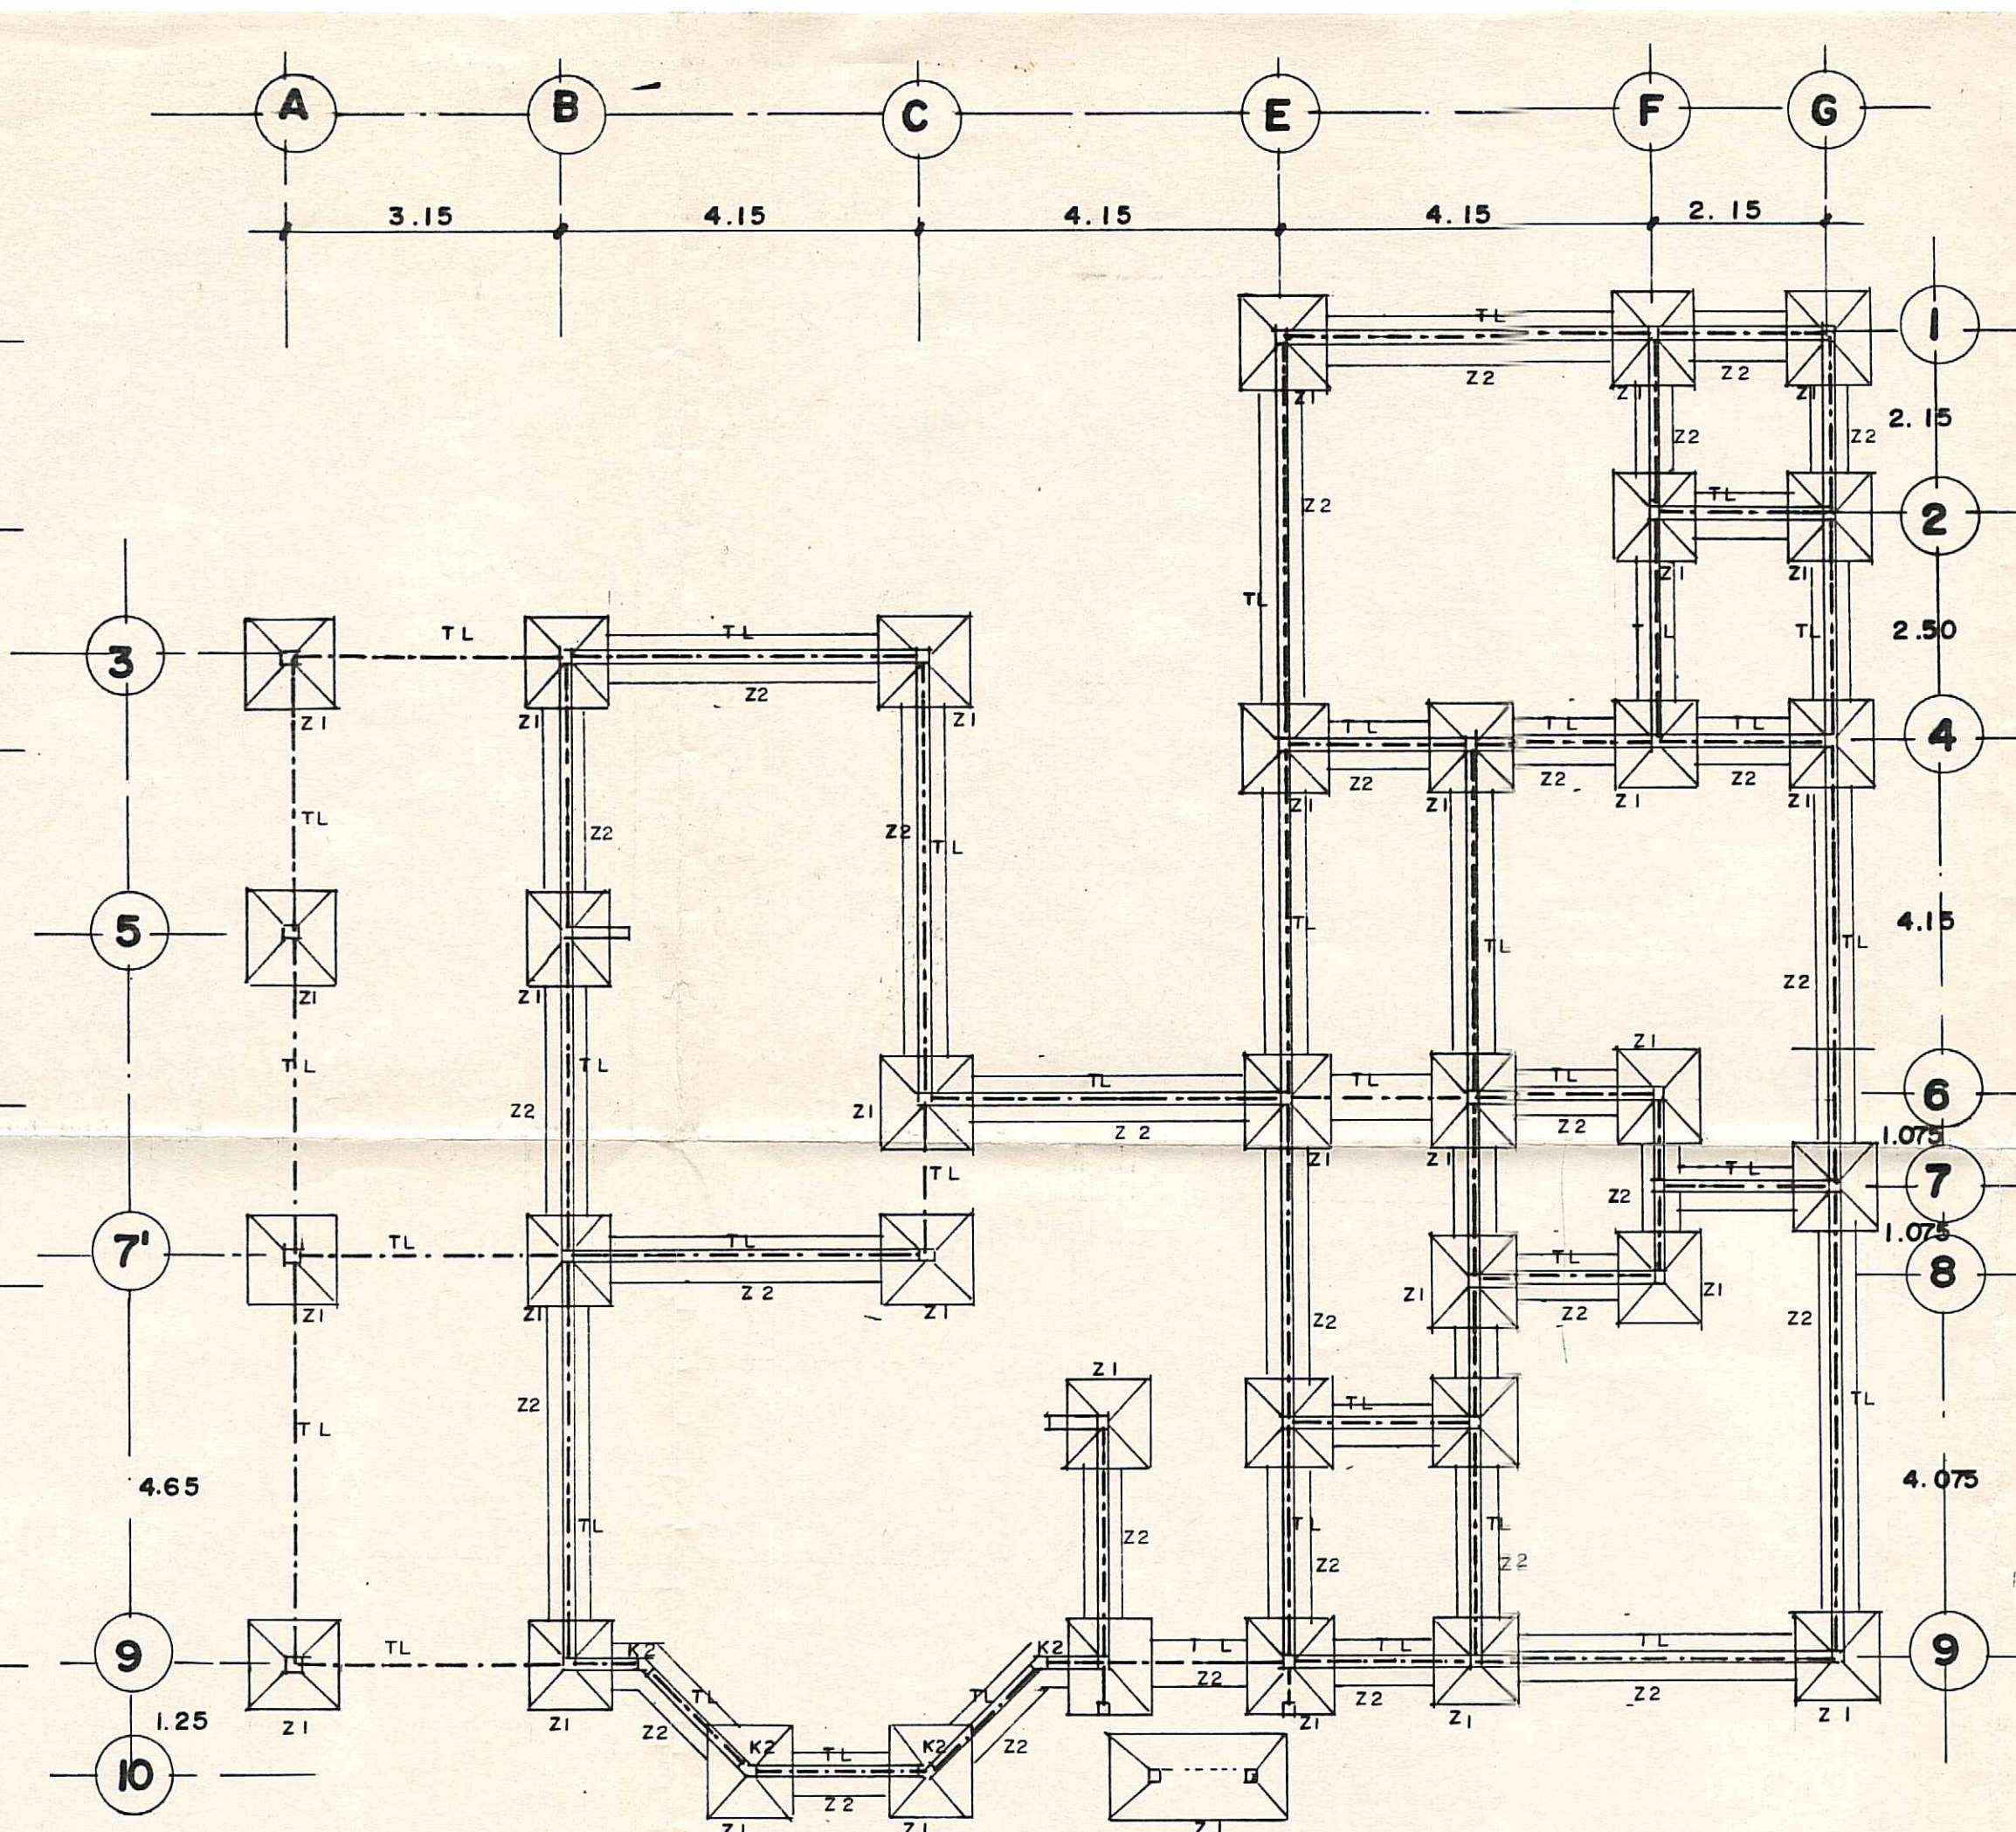


planta de cimentacion esc. 1:75

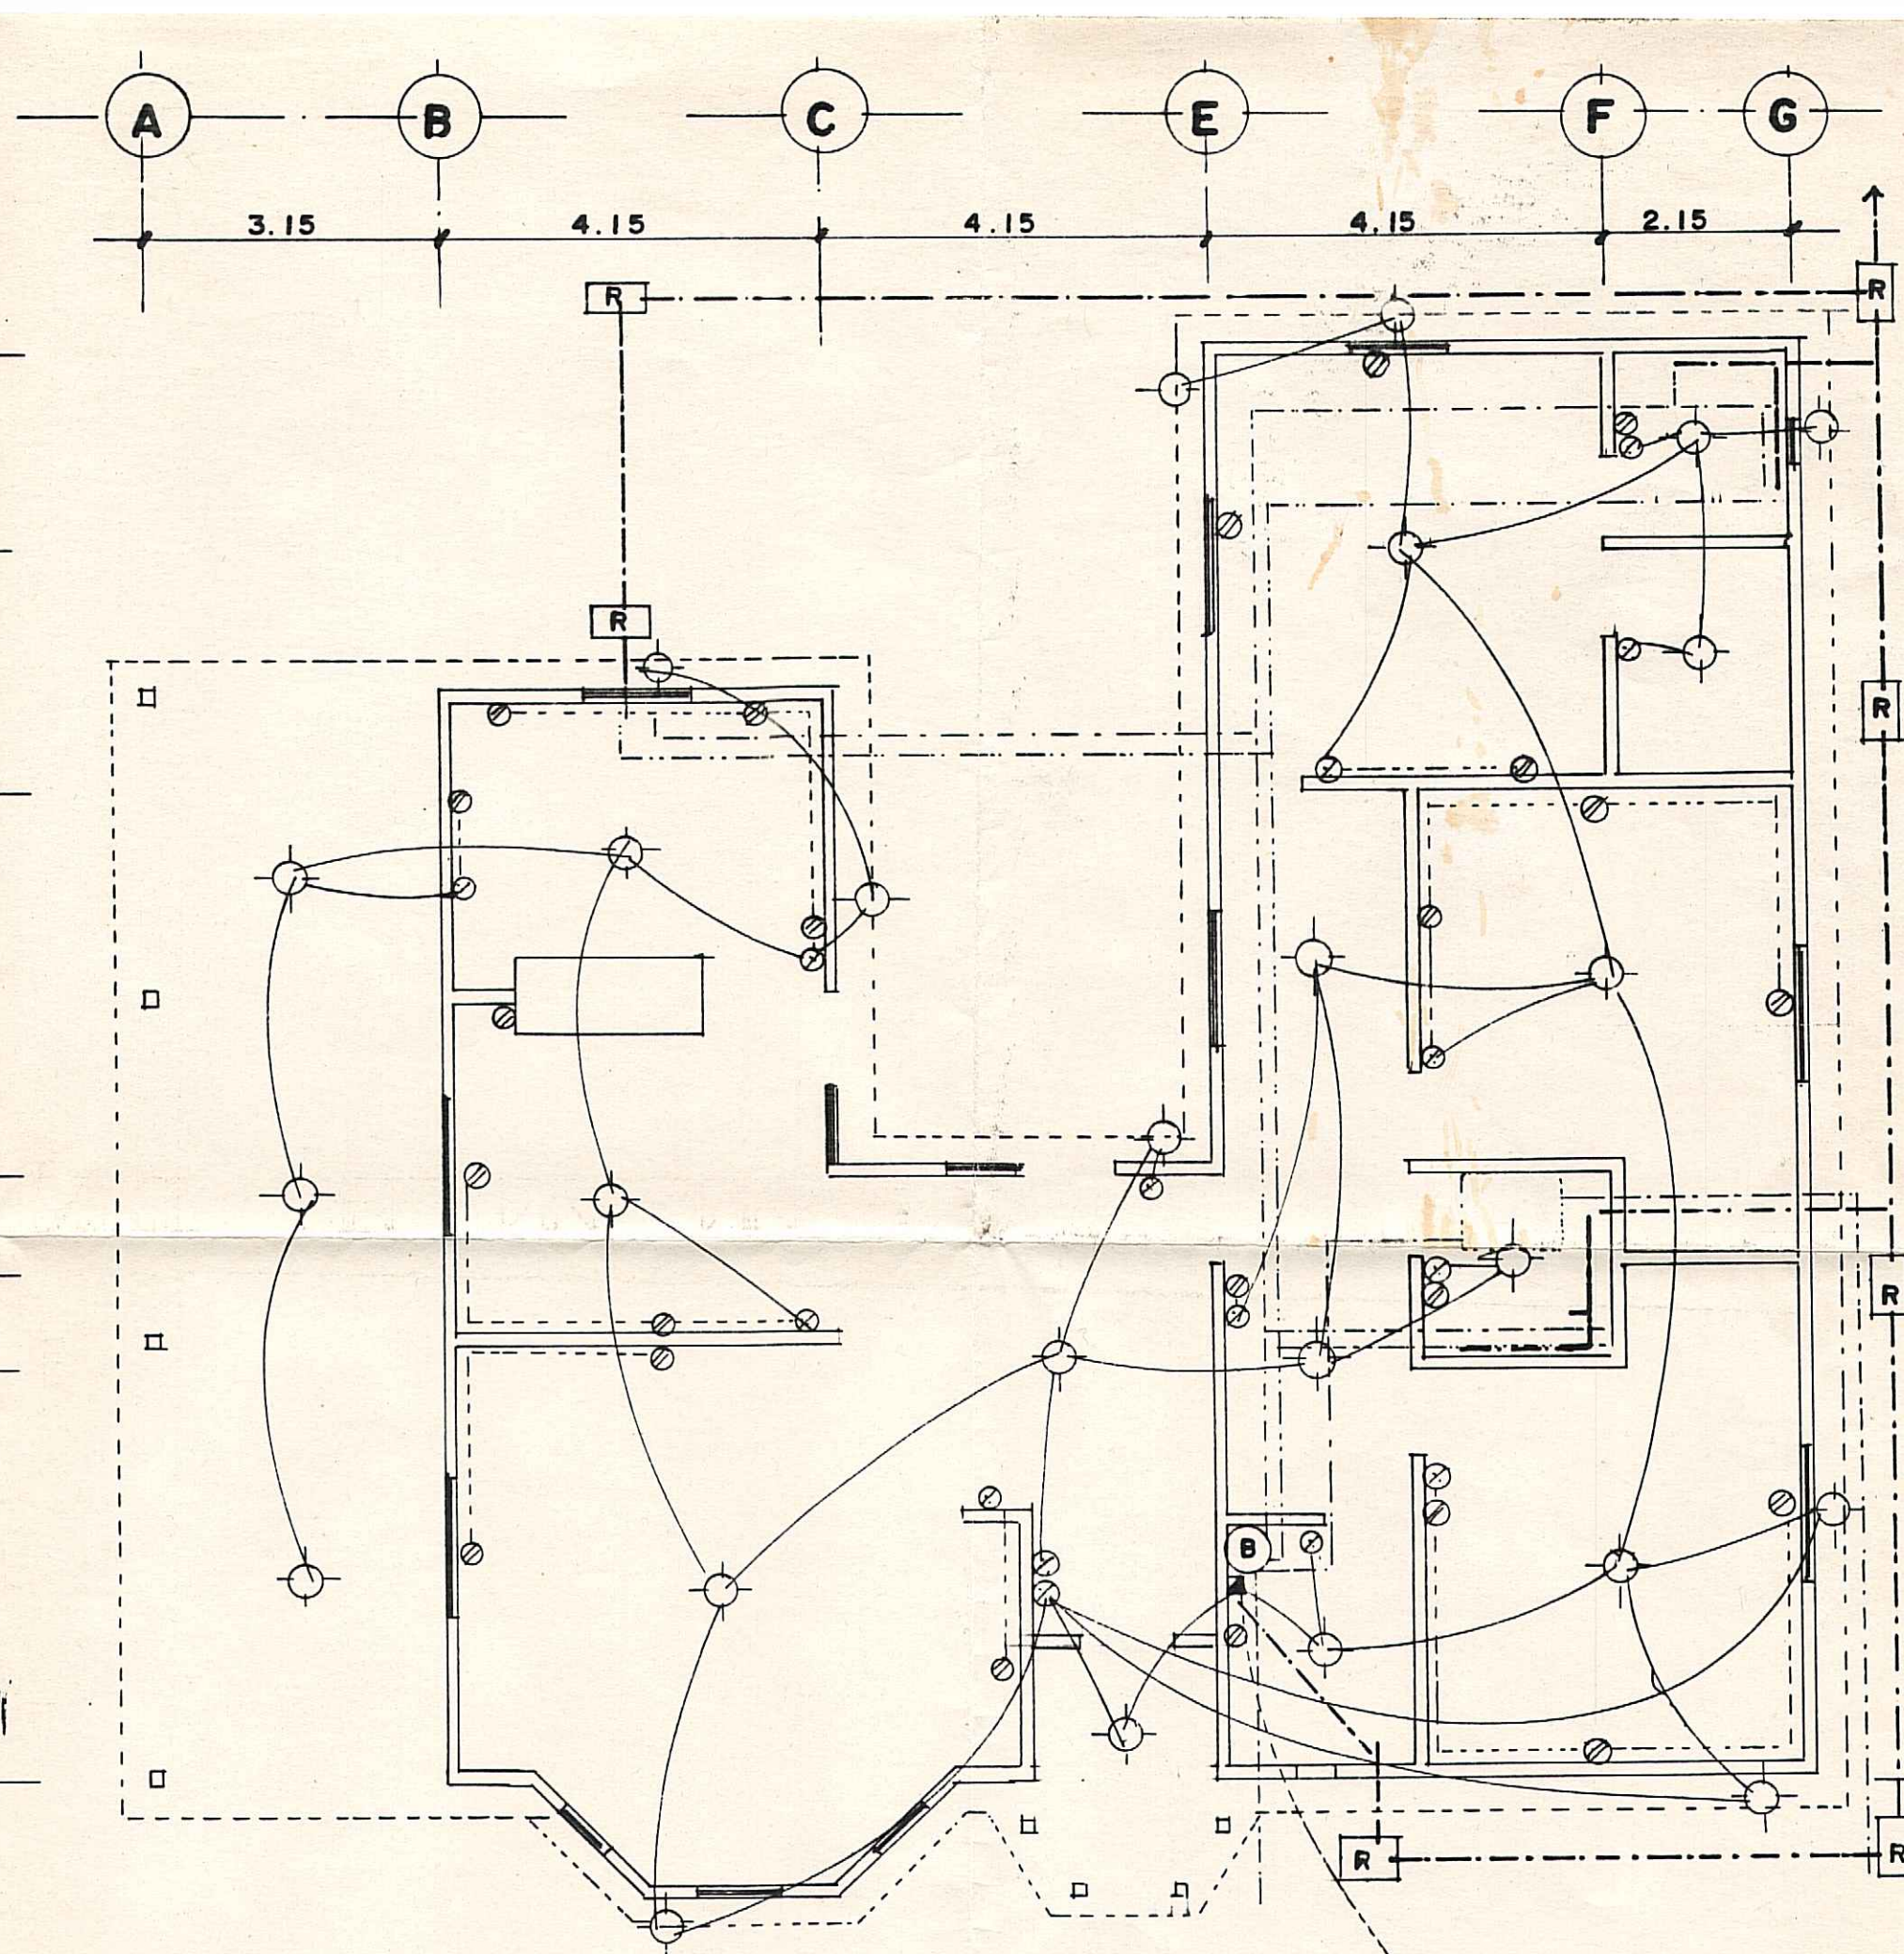


planta de instalacion hidraulica y electrica - esc. 1:75

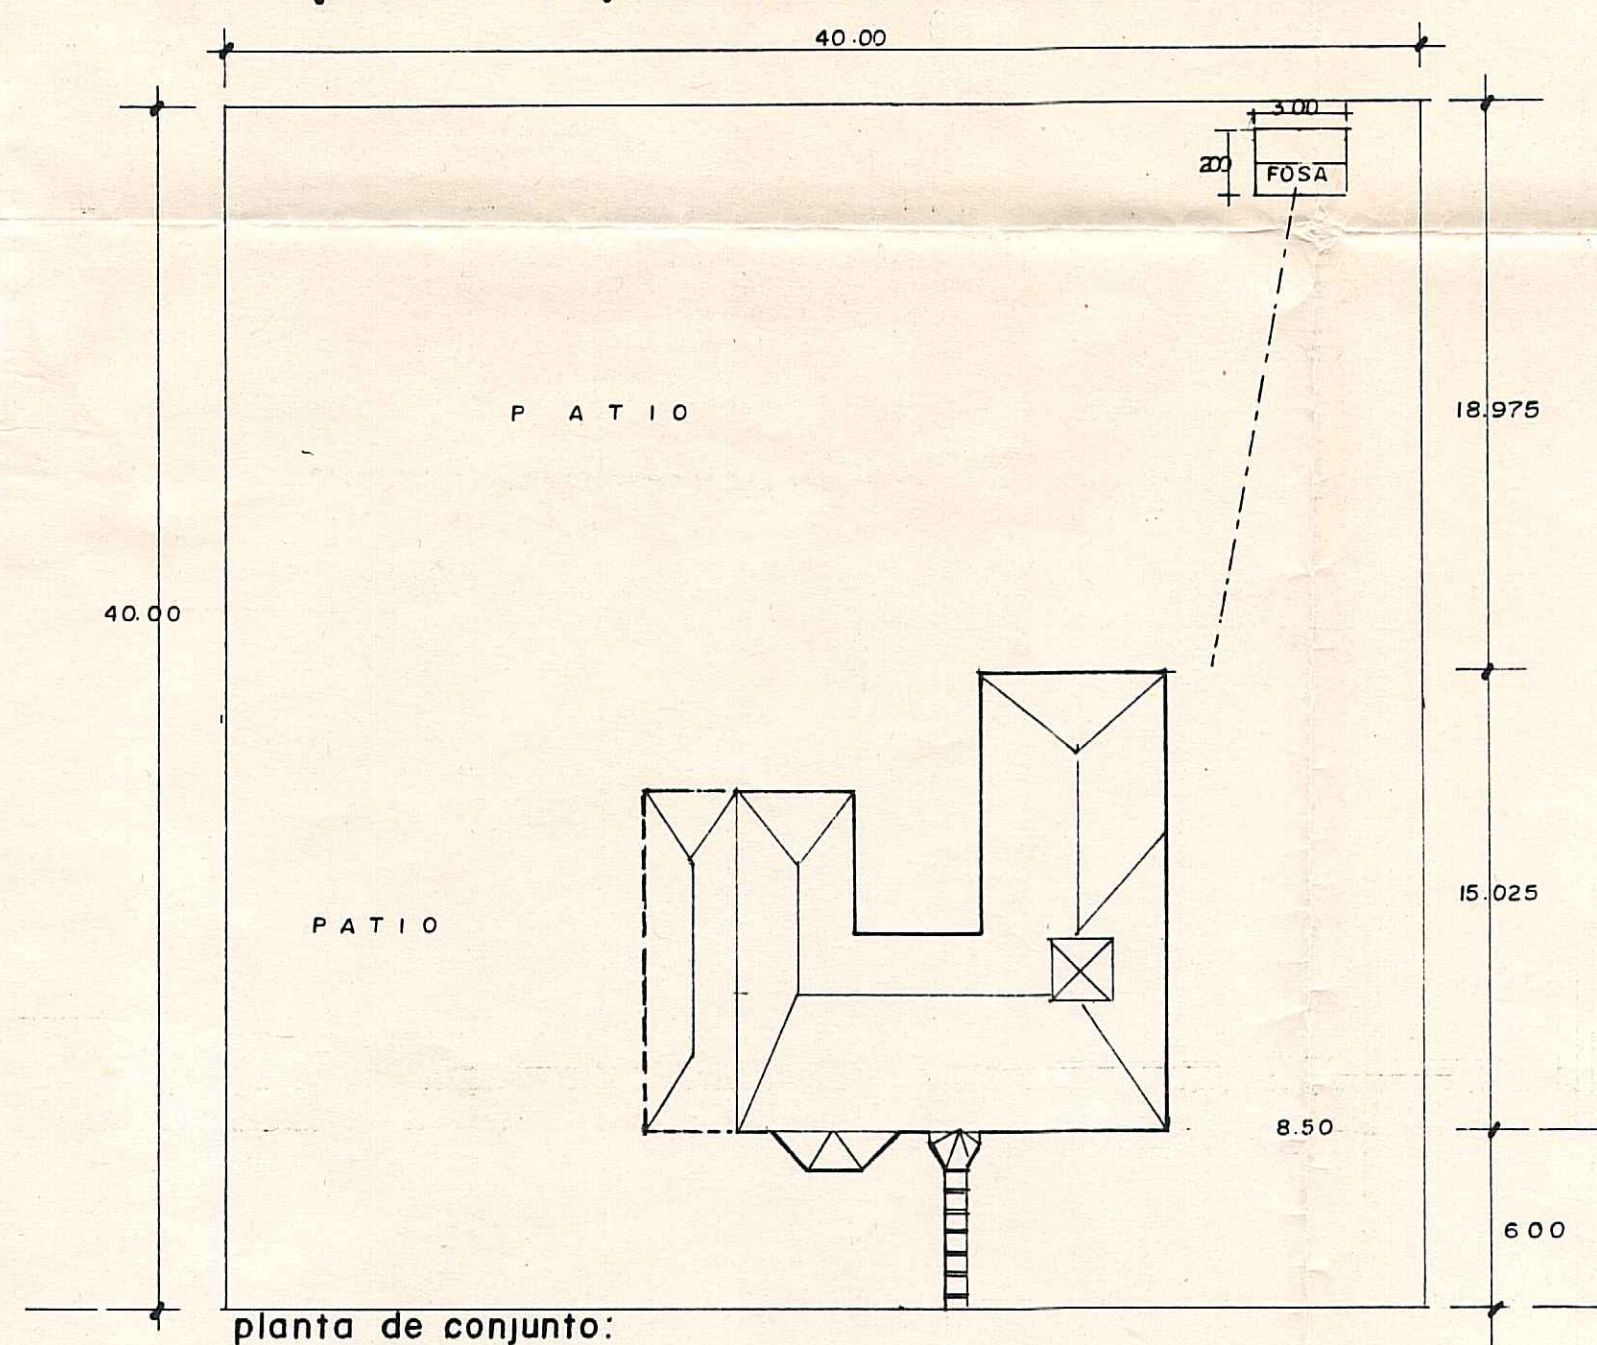


planta de conjunto:

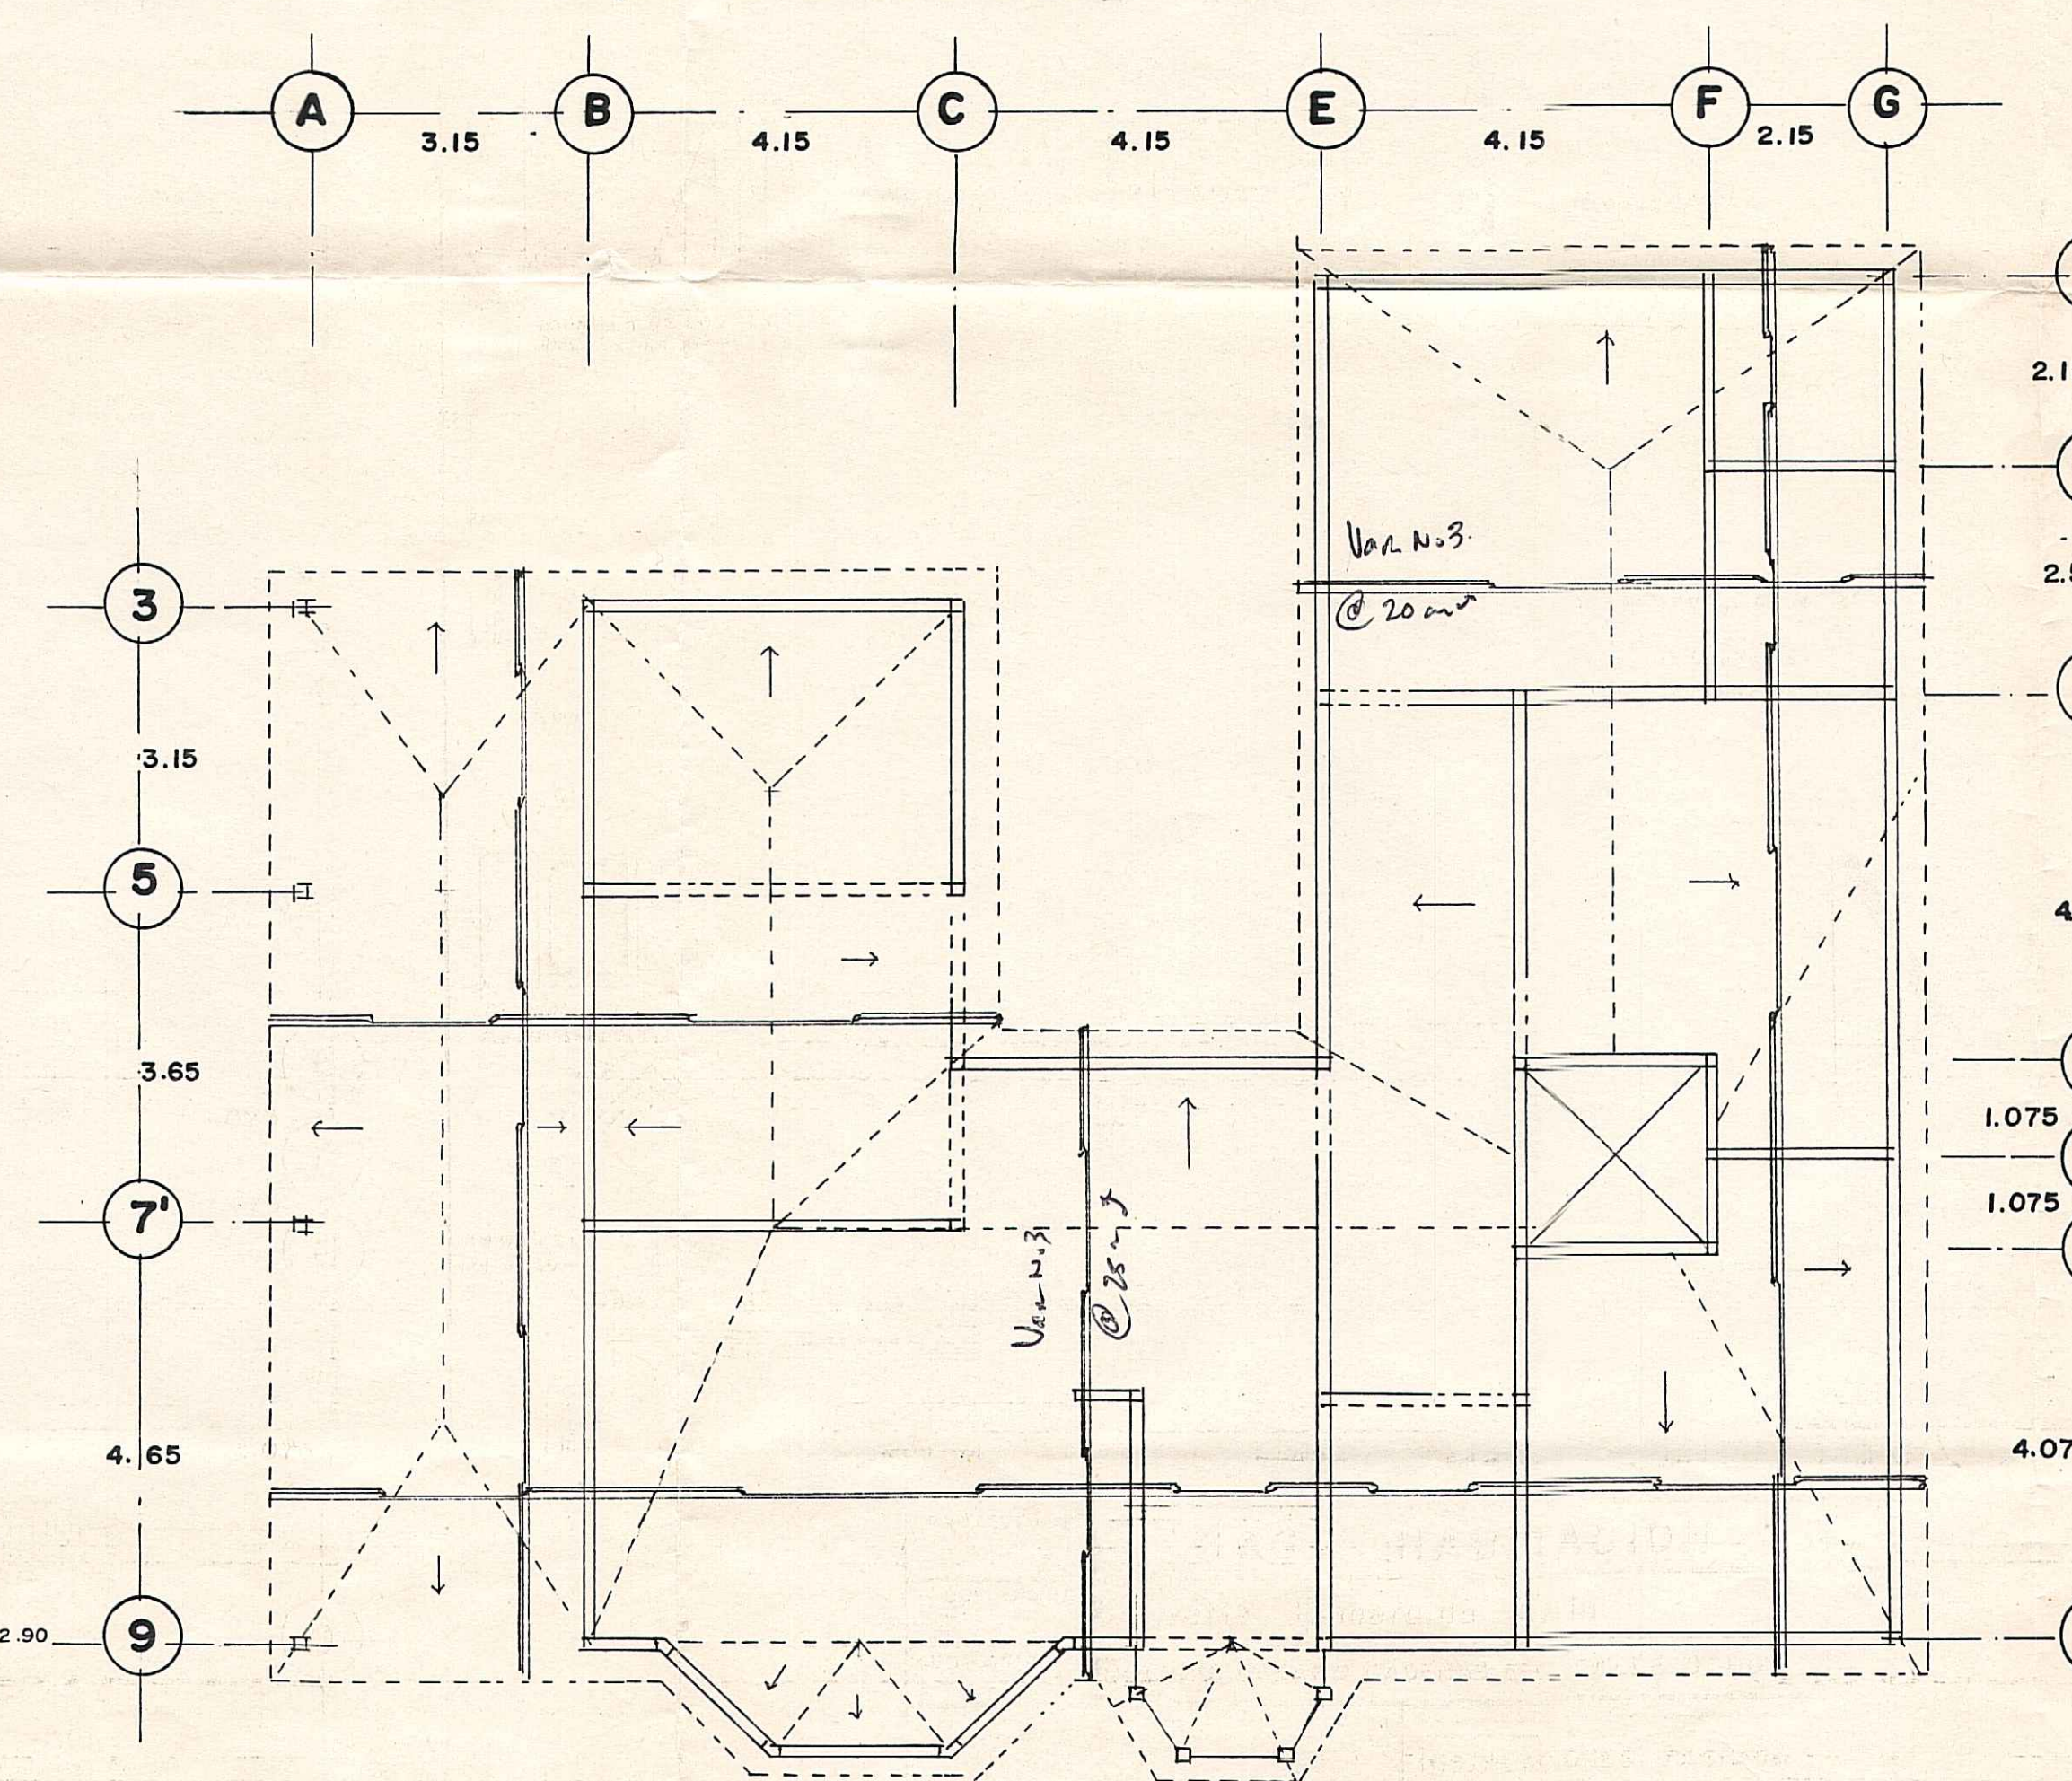

armado de losas esc. 1:75

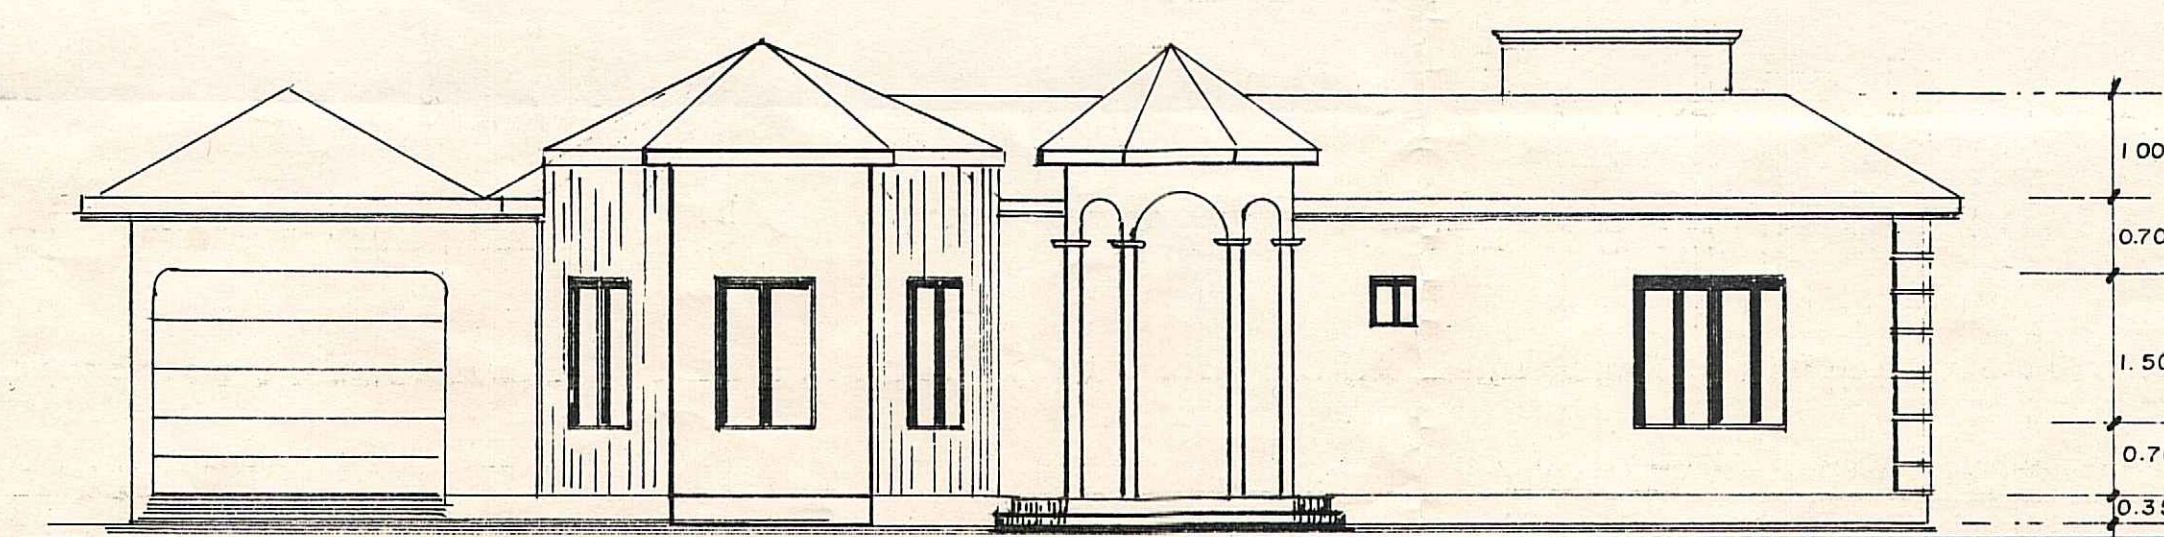

fachada principal esc. 1:75

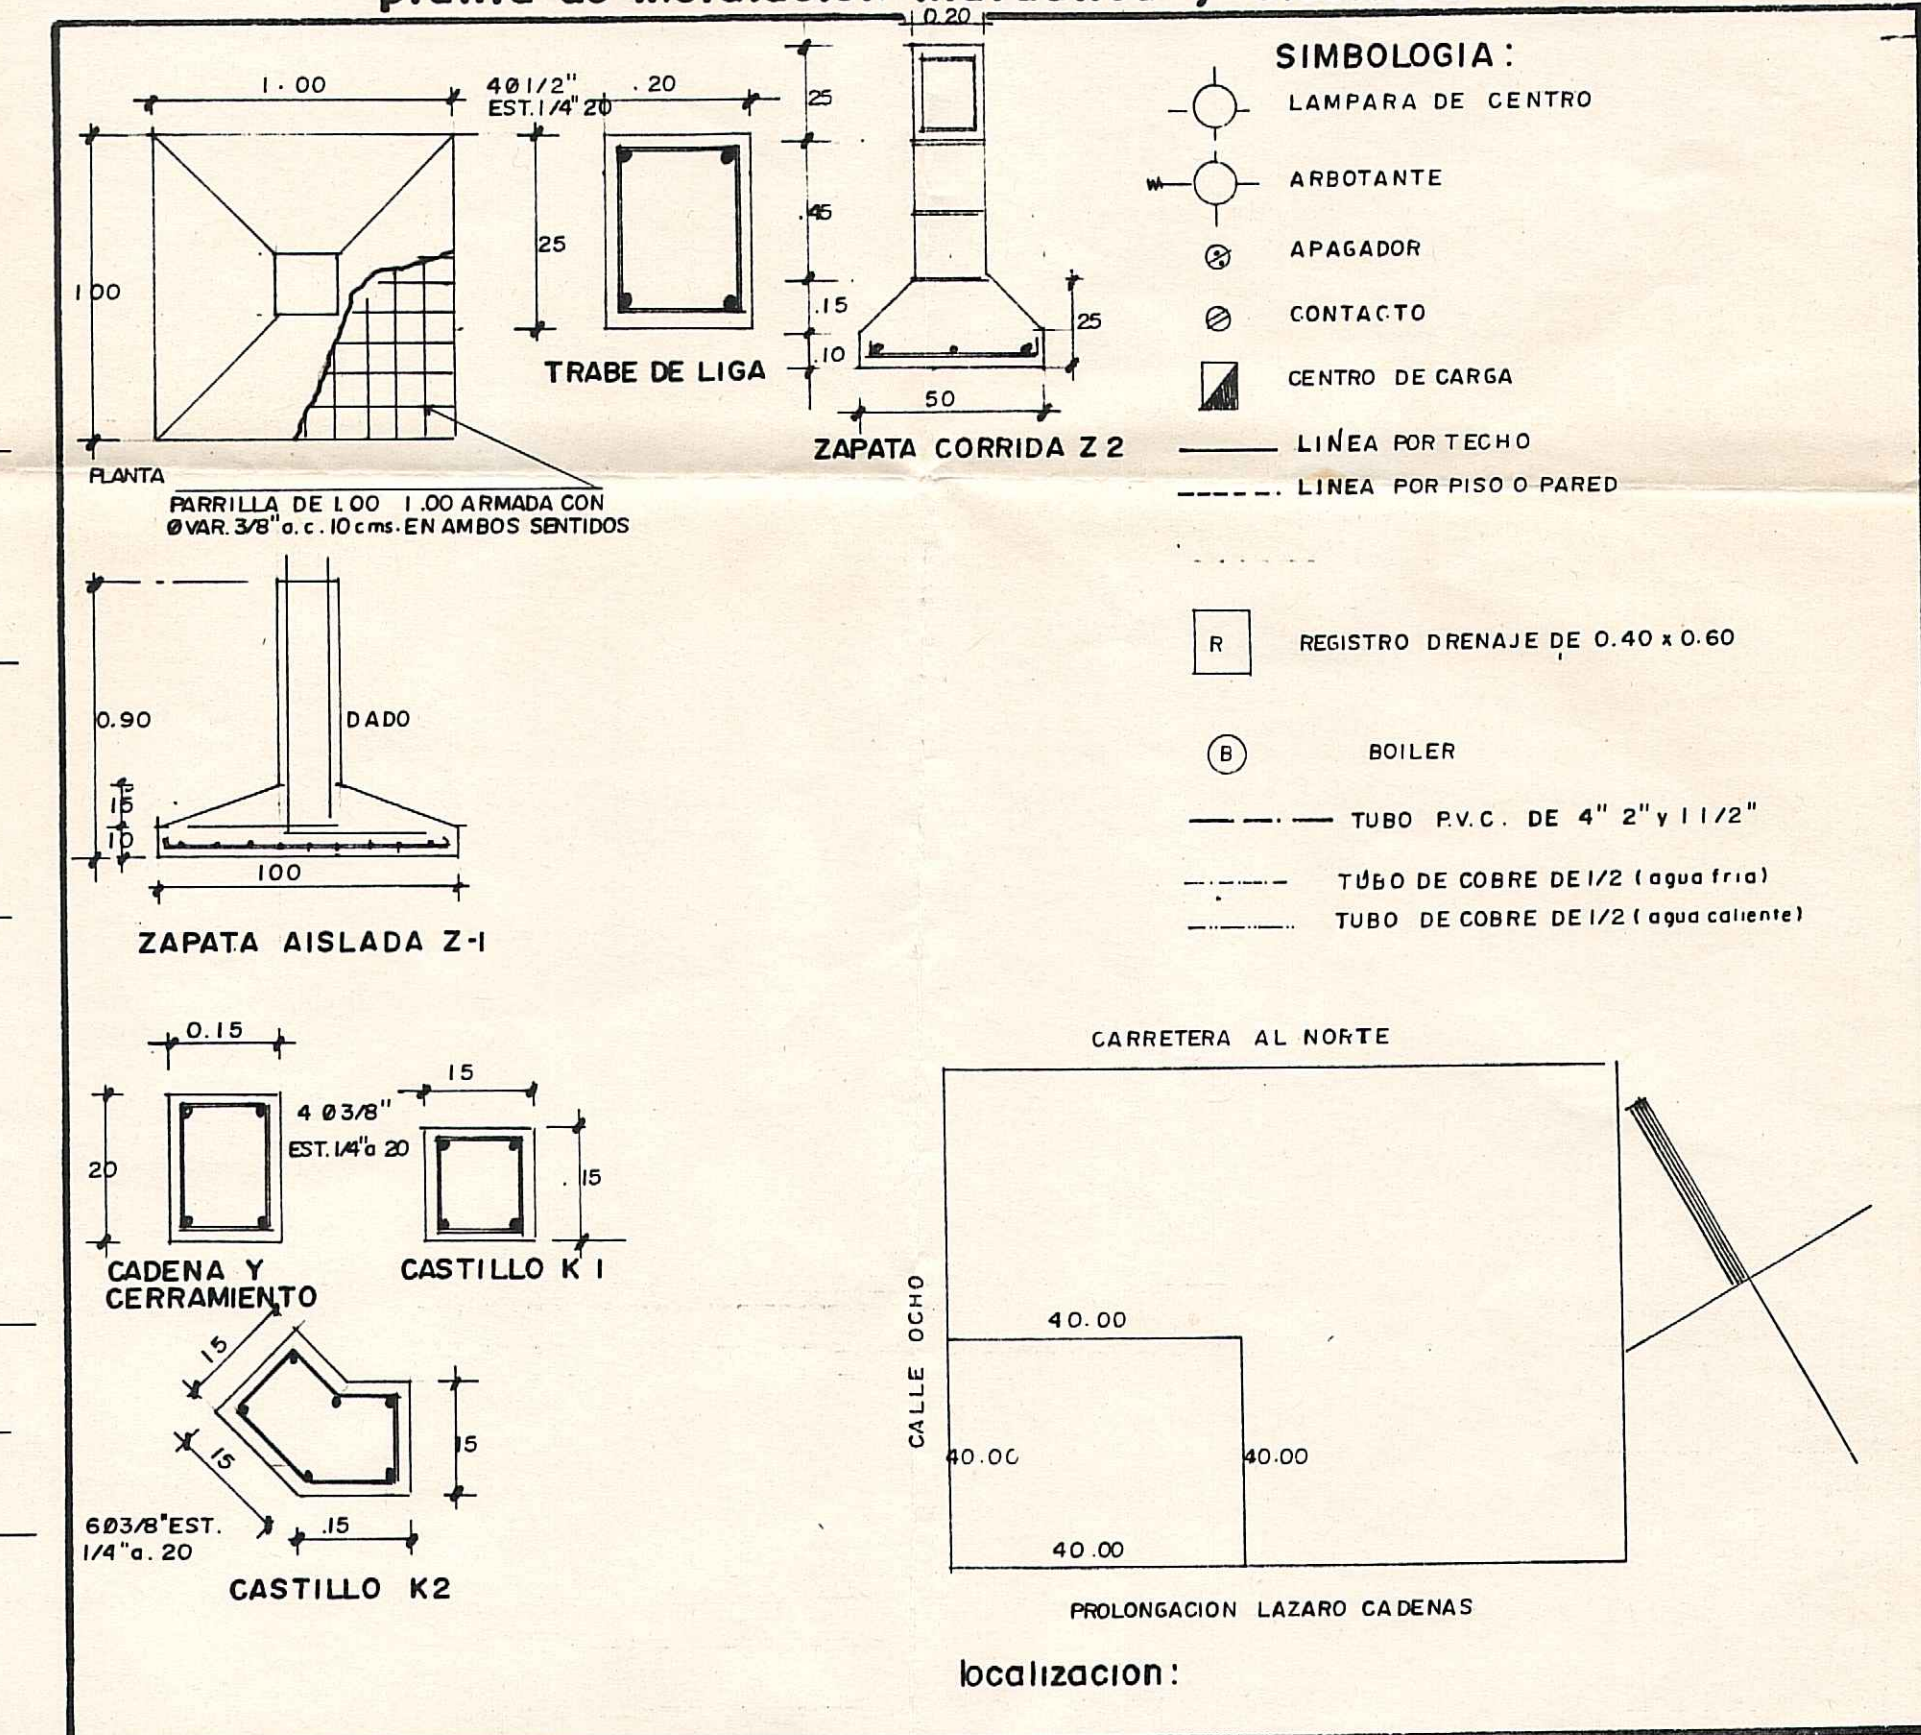

PROYECTO DE:	CASA HABITACION
PROPIETARIO:	C. Ivette Esmeralda Avila
UBICACION:	PROLONG. LAZARO CADENAS ESQ. CALLE OCHO
ING. CARLO A. SANCHEZ P.	ARQUITECTONICO, ESTRUCTURAL INSTALACIONES, FACHADA Y DETALLES.
ESCALA:	FECHA: