
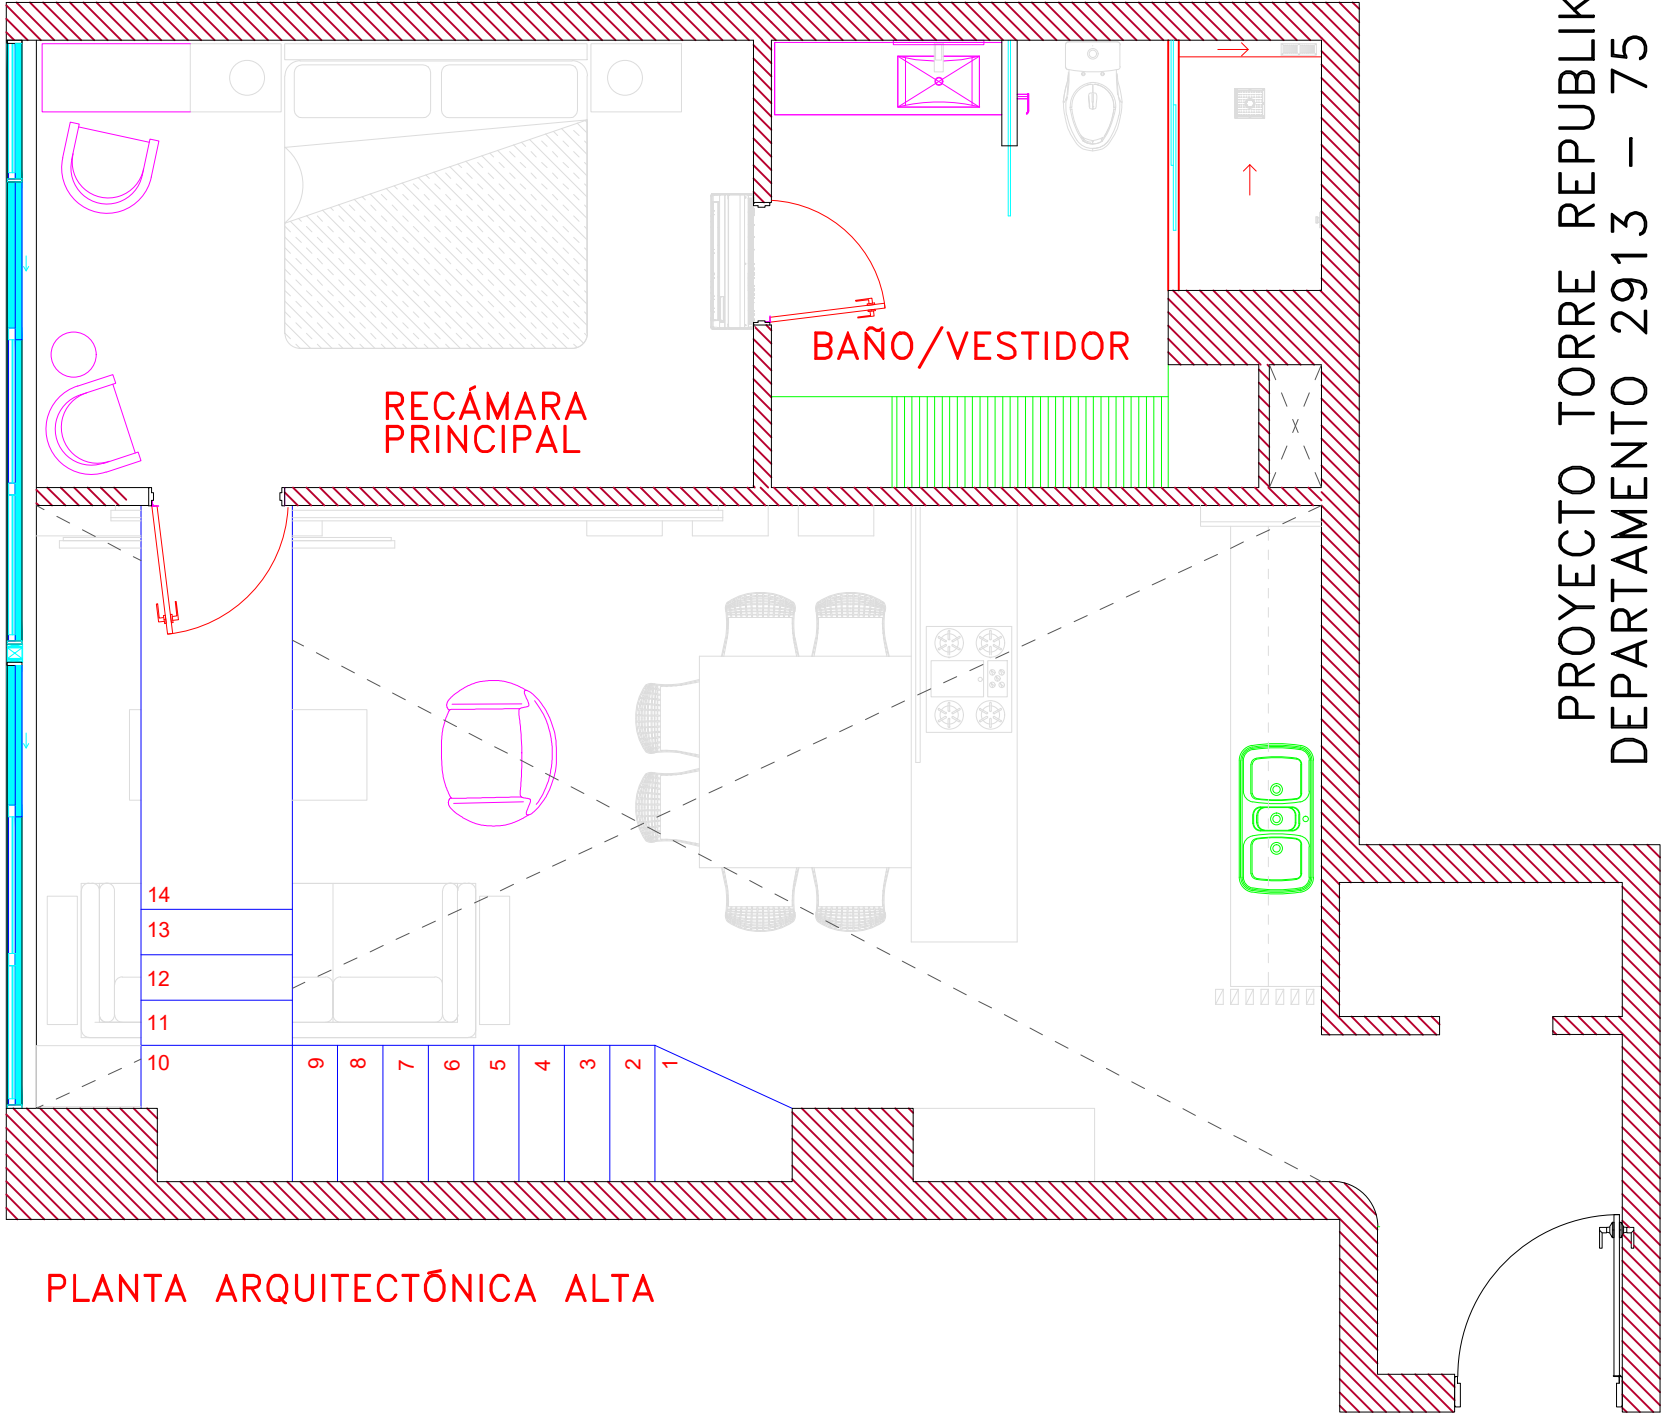


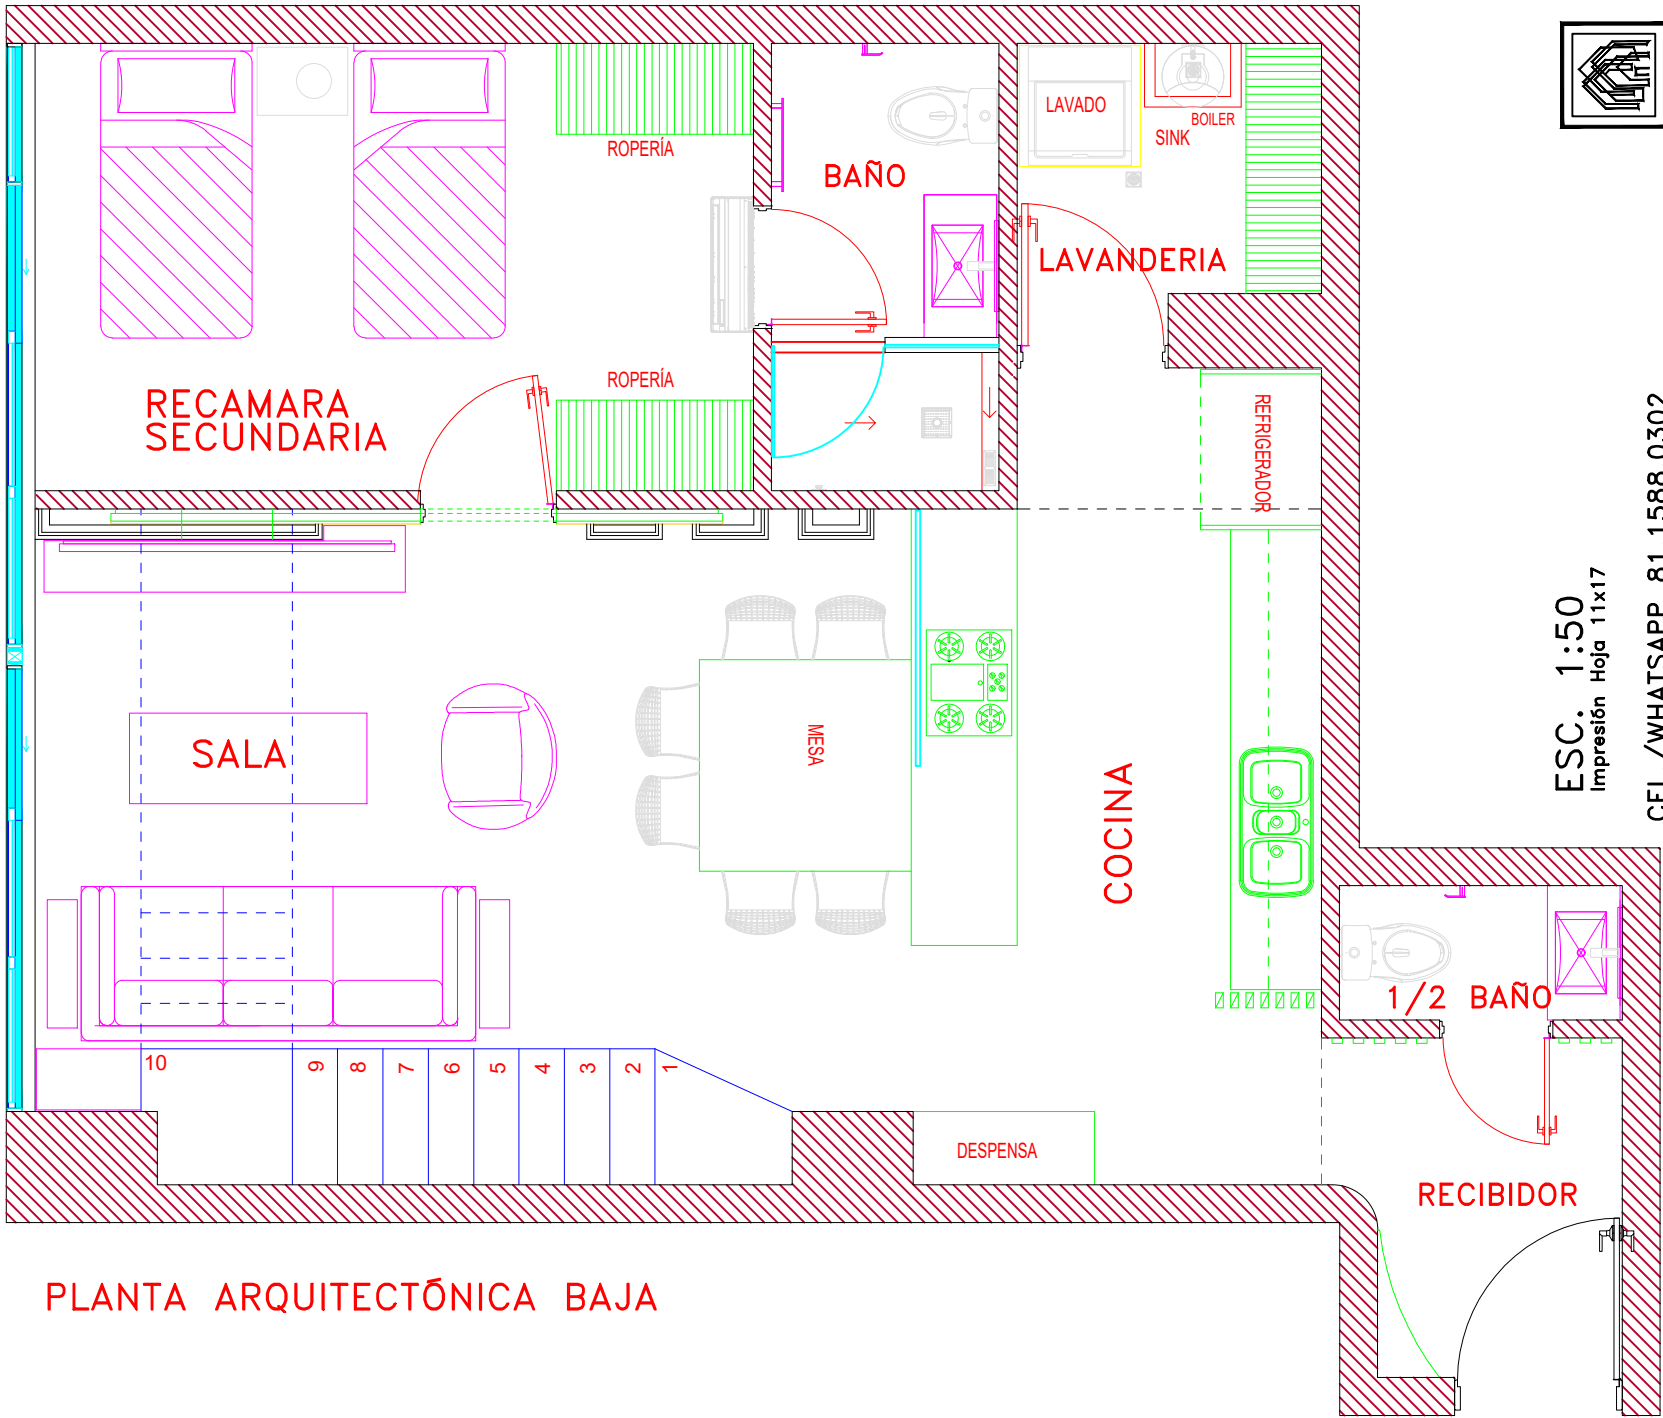

ESC. 1:50
Impresión Hoja 11x17

CEL./WHATSAPP 81.1588.0302
E-MAIL: arq.dmortiz@gmail.com

Arq. Diana Martha Ortiz Margán

PROYECTO TORRE REPUBLIKA
DEPARTAMENTO 2913 – 75 m²
150525