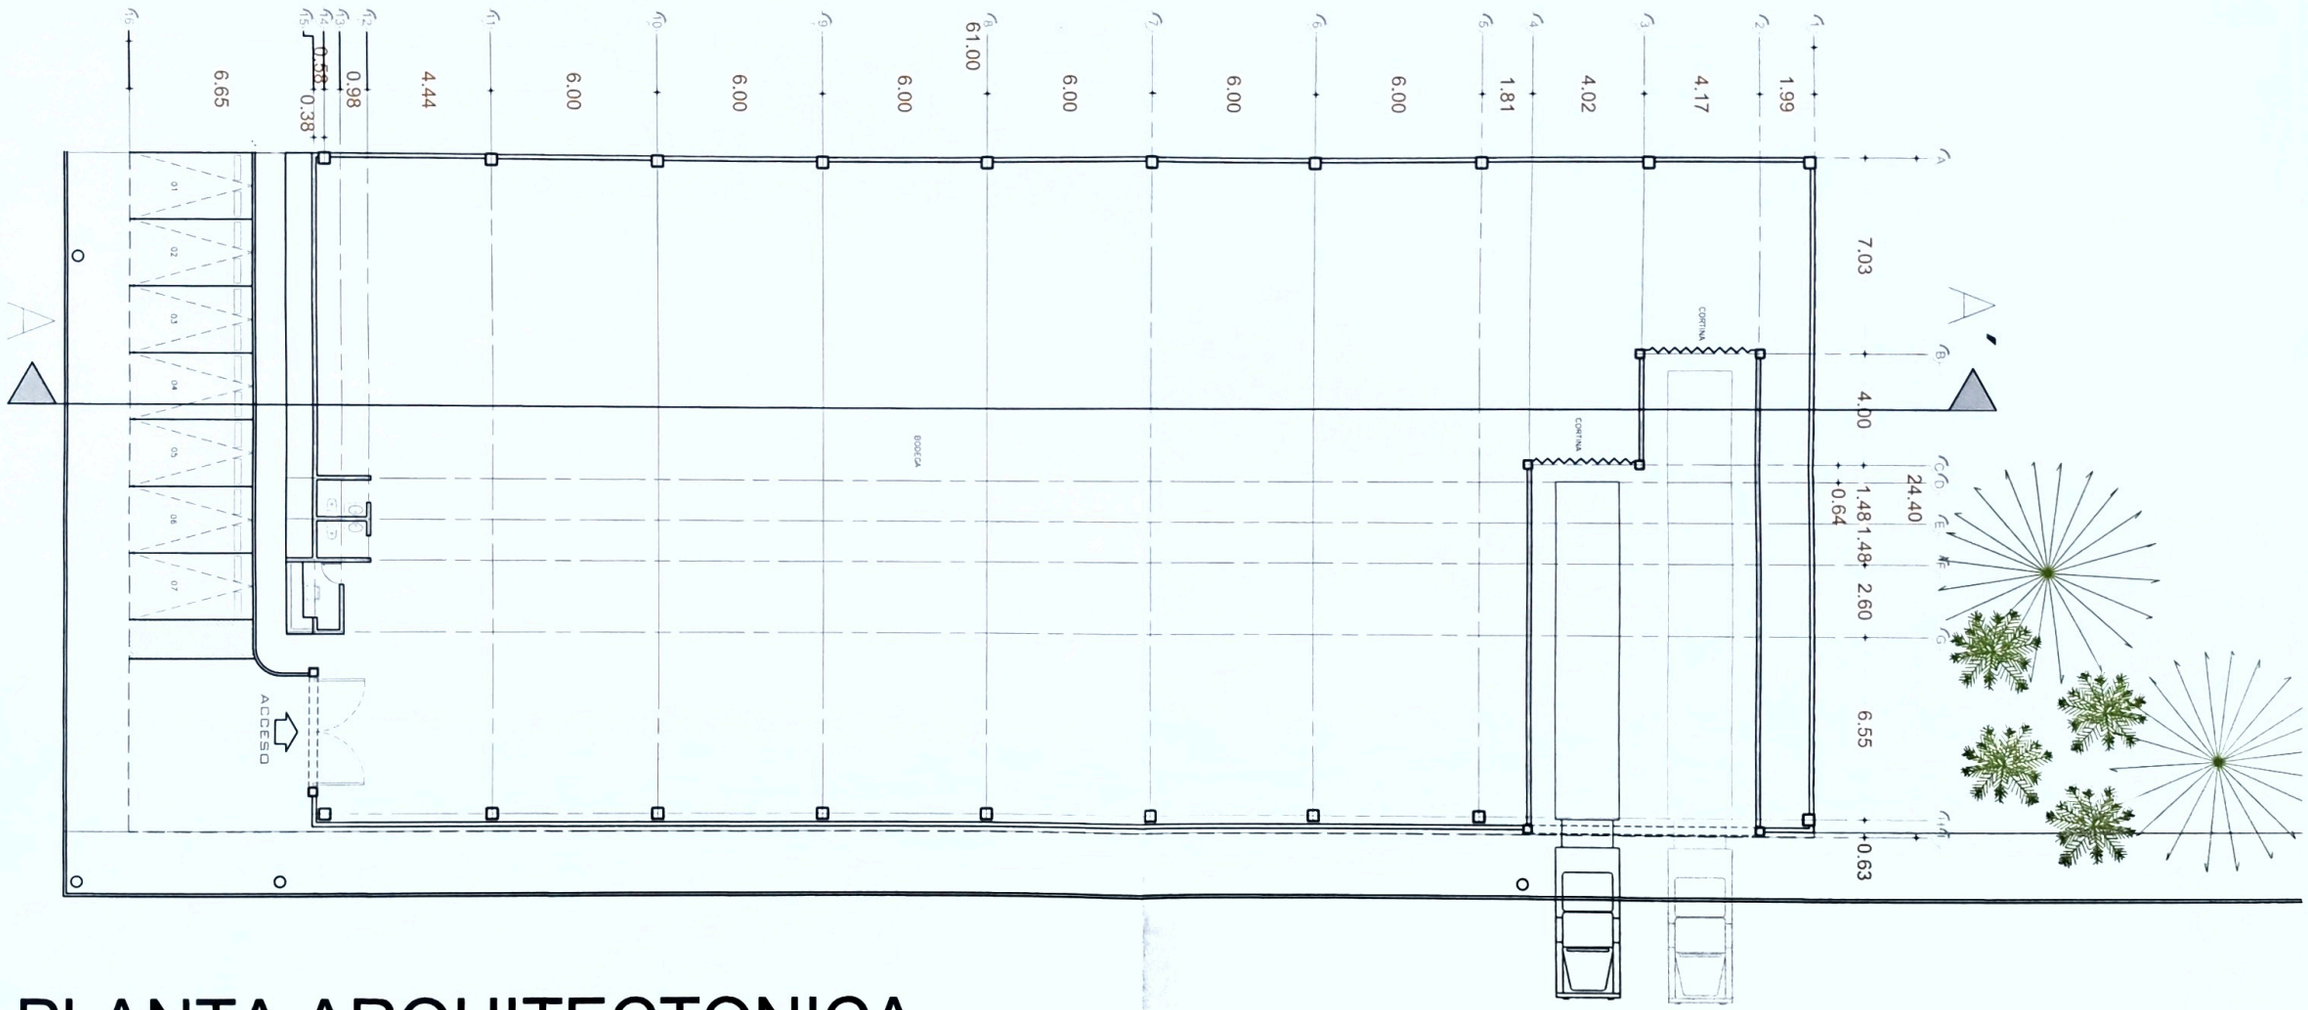


PLANTA ARQUITECTONICA

NAVE INDUSTRIAL PROPUESTA 01
CD. INDUSTRIAL