


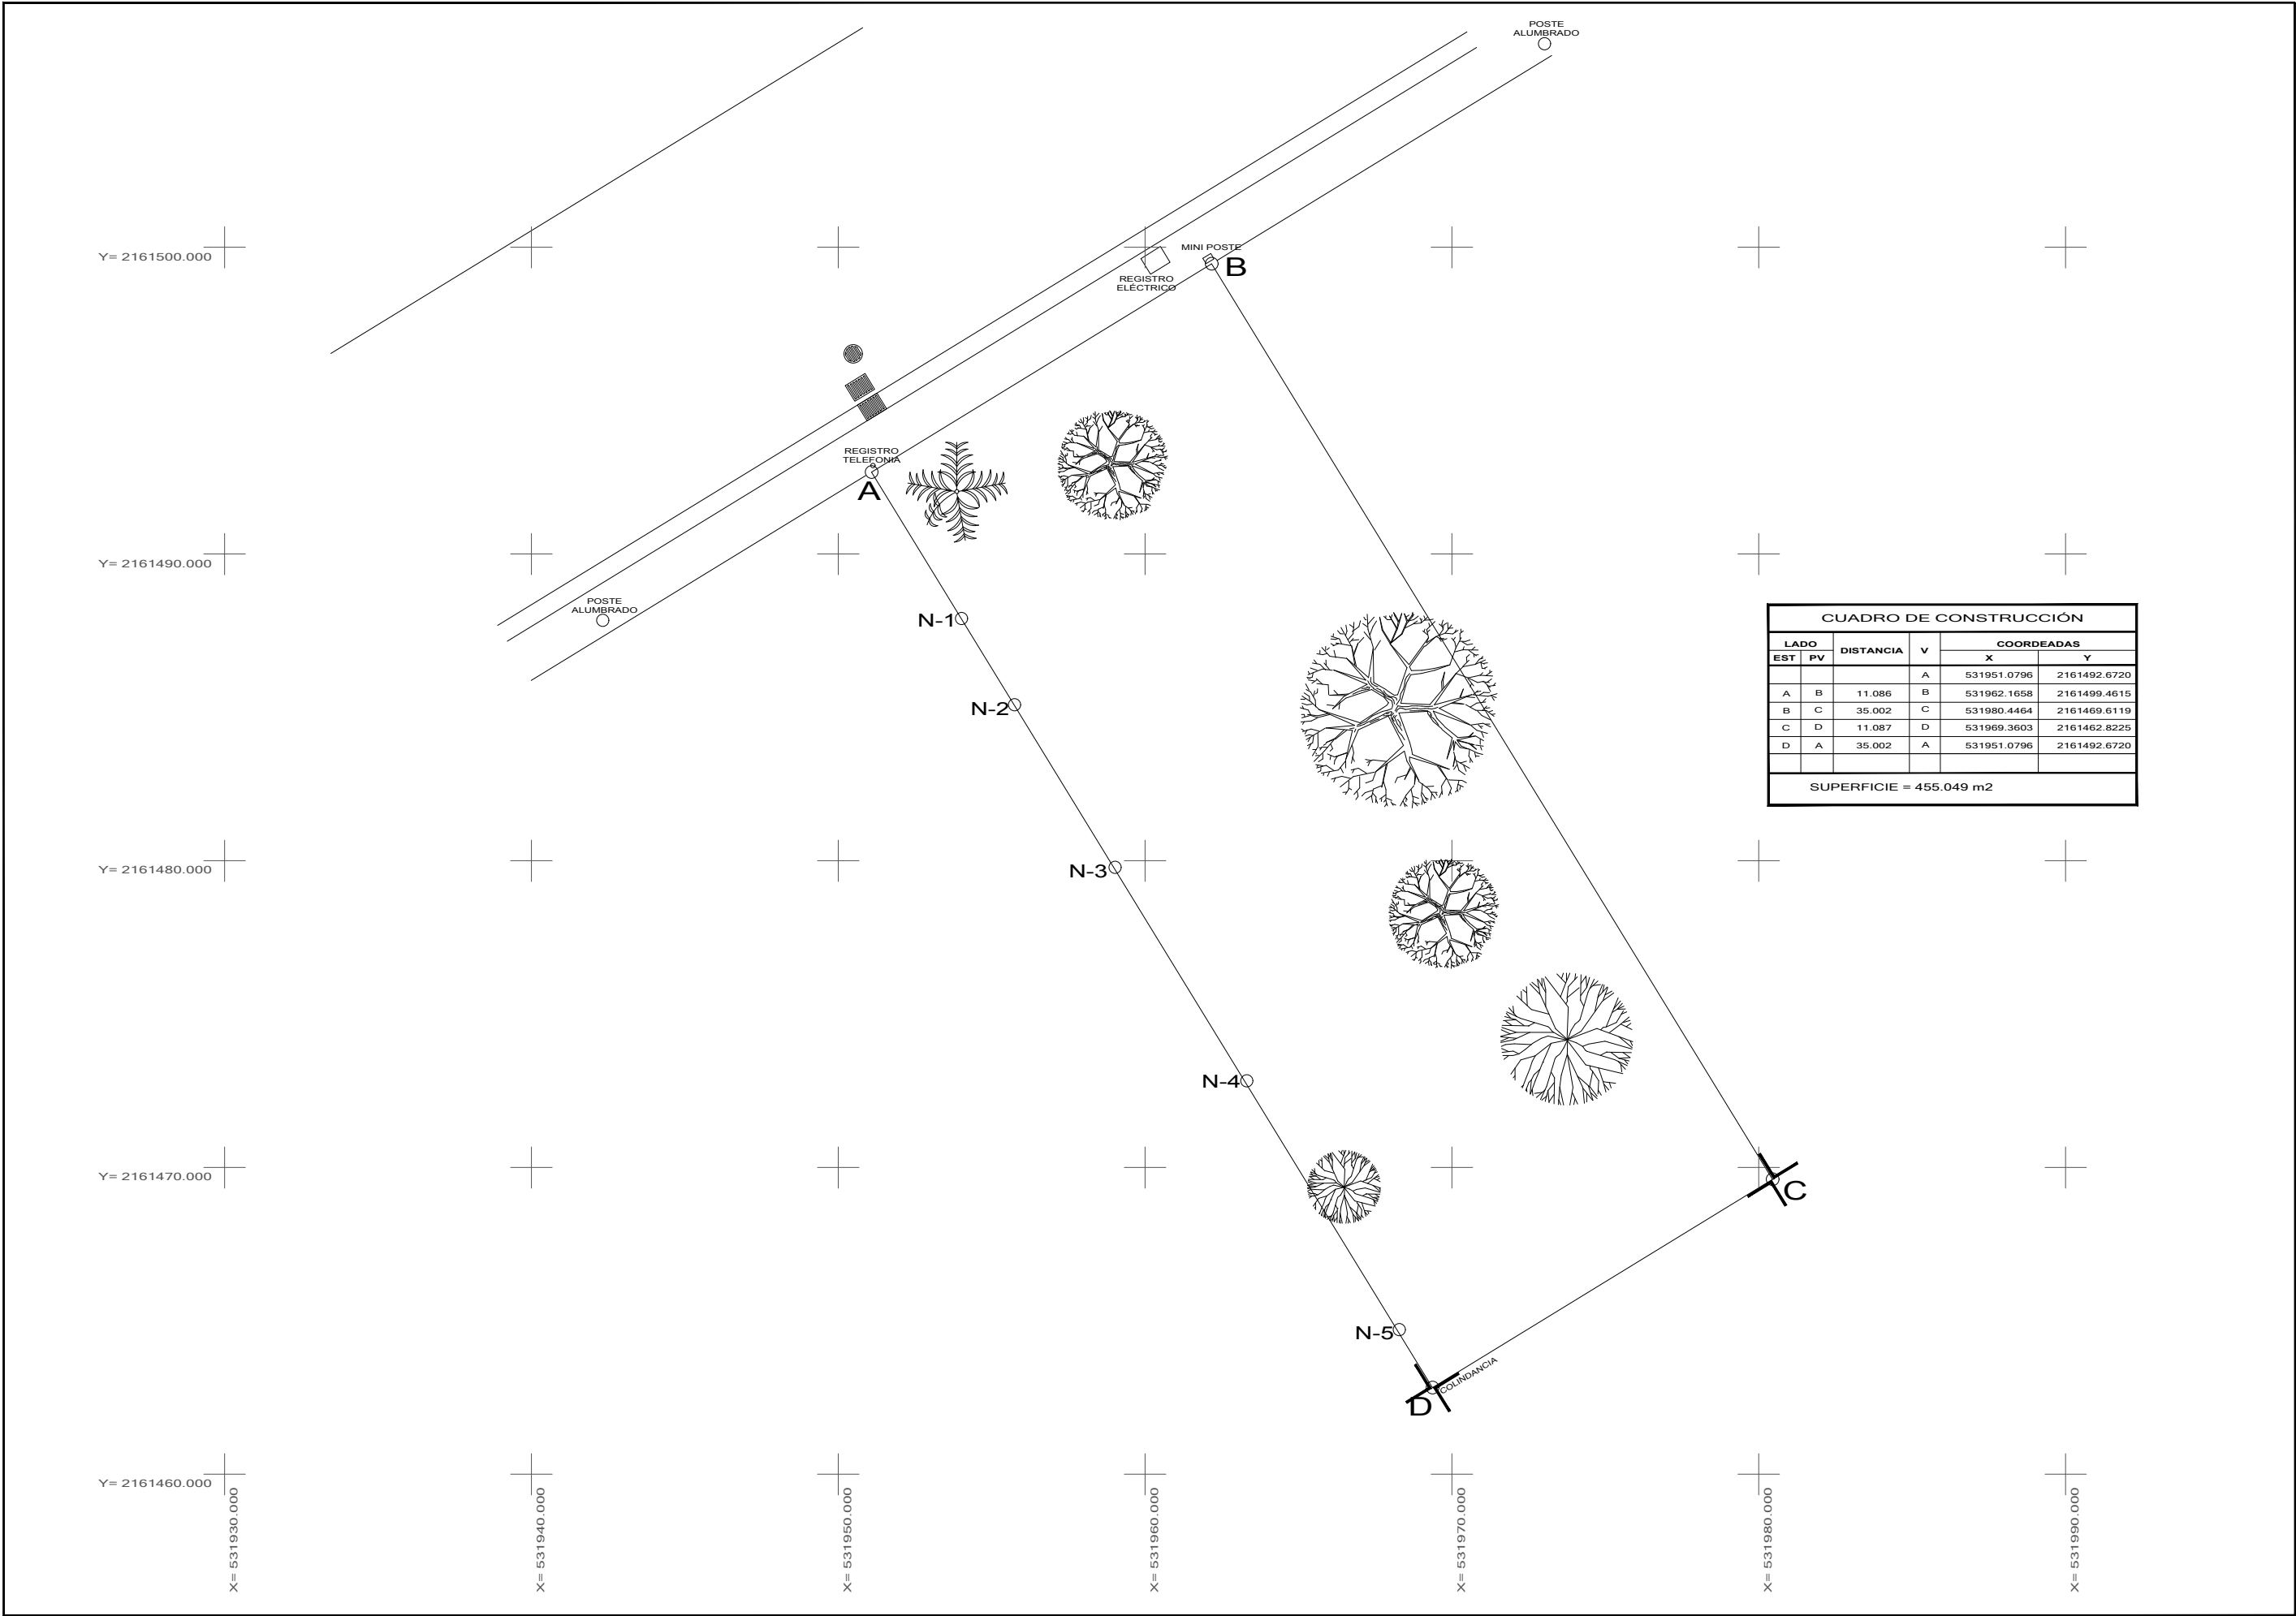

orientación:

localización:

escala gráfica:

notas generales:

simbología:

proyecto:

levantamiento topográfico
lote RESIDENCIAL

revisiones:

NÚMERO	FECHA	OBSERVACIONES

proyectó:

mels

edificaciones inteligentes s.a. de c.v.

Móvil: 771202 7048

ubicación:

ISLAS CANARIAS, LOTE 14, CLUB
CAMPESTRE CHILUCA, RESIDENCIAL
CHILUCA II, ATIZAPAN DE ZARAGOZA.

propietario:

ING. PATRICIO ROGRIGUEZ OROZCO

datos perito:

ARQ. MARTÍN HERNÁNDEZ ÁVILA
D.R.O. 119 CED PROF 3606080

escala:

1: 200

cotas:

METROS

fecha:

NOV 2022

tipo de plano:

LEVANTAMIENTO TOPOGRAFICO

clave de plano:

LEV-PRO-01