



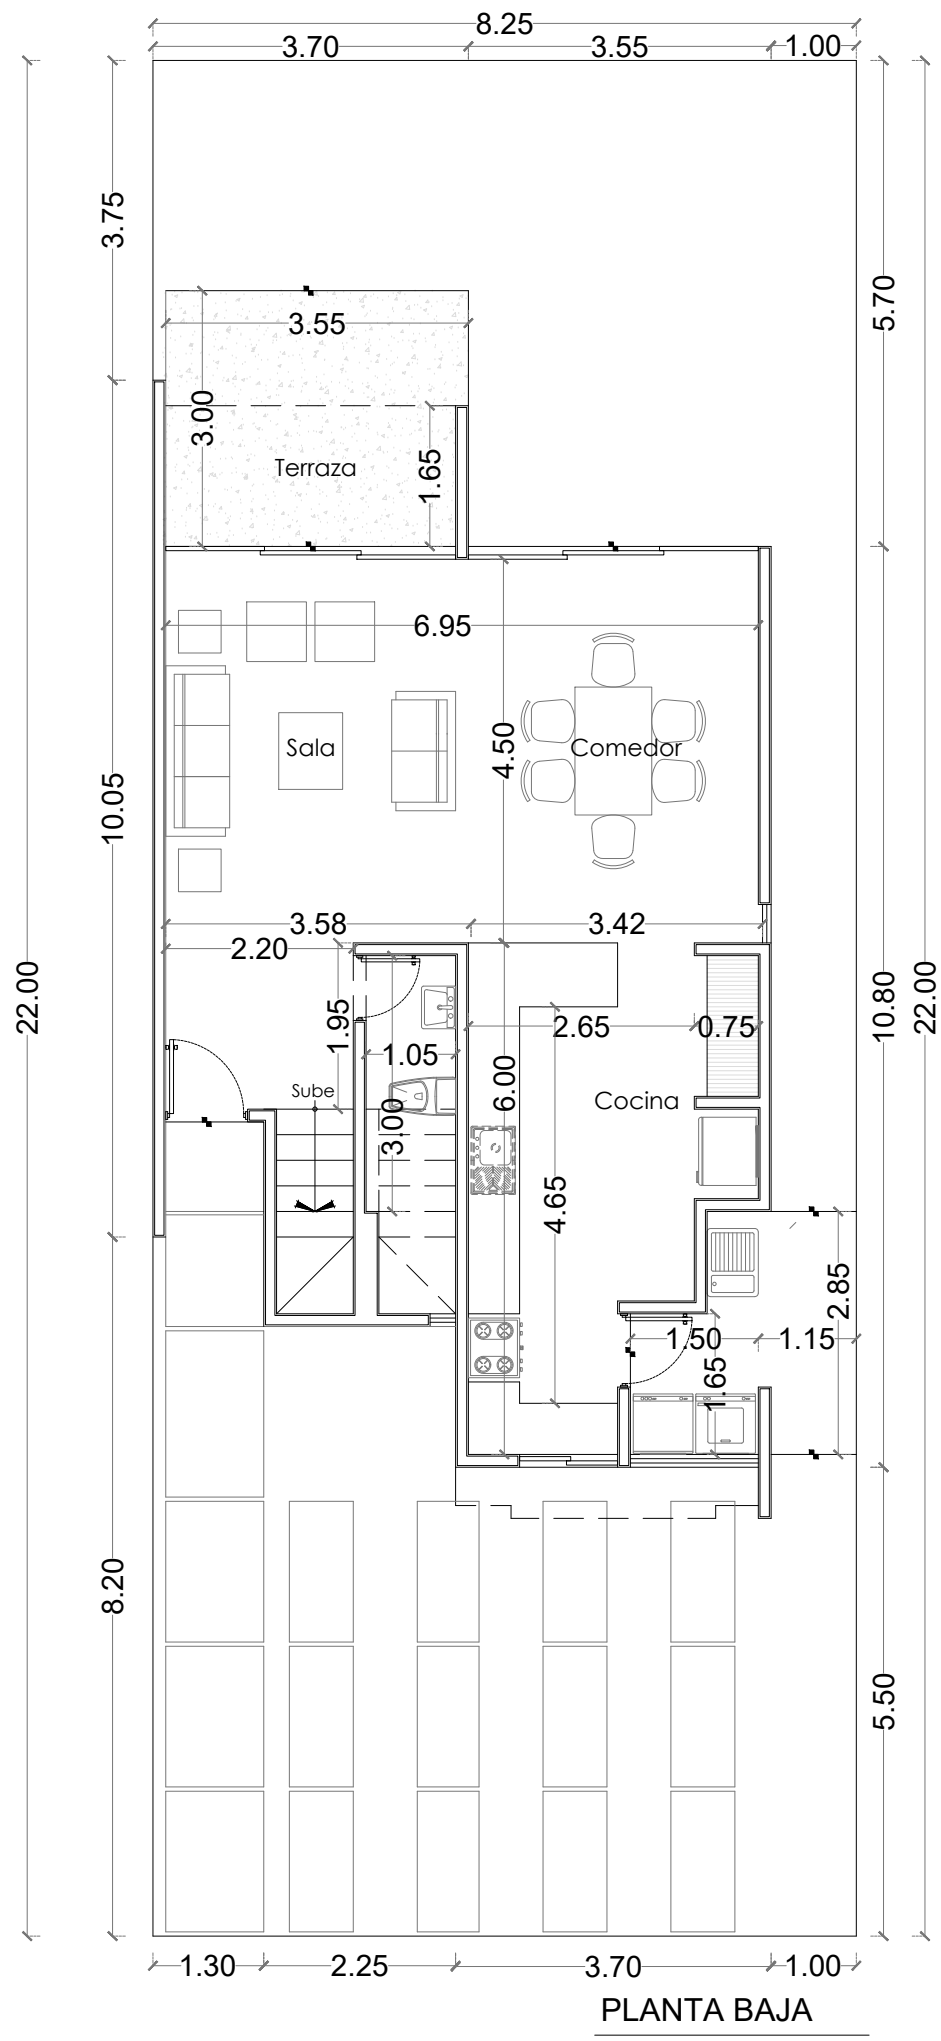


PLANTA BAJA

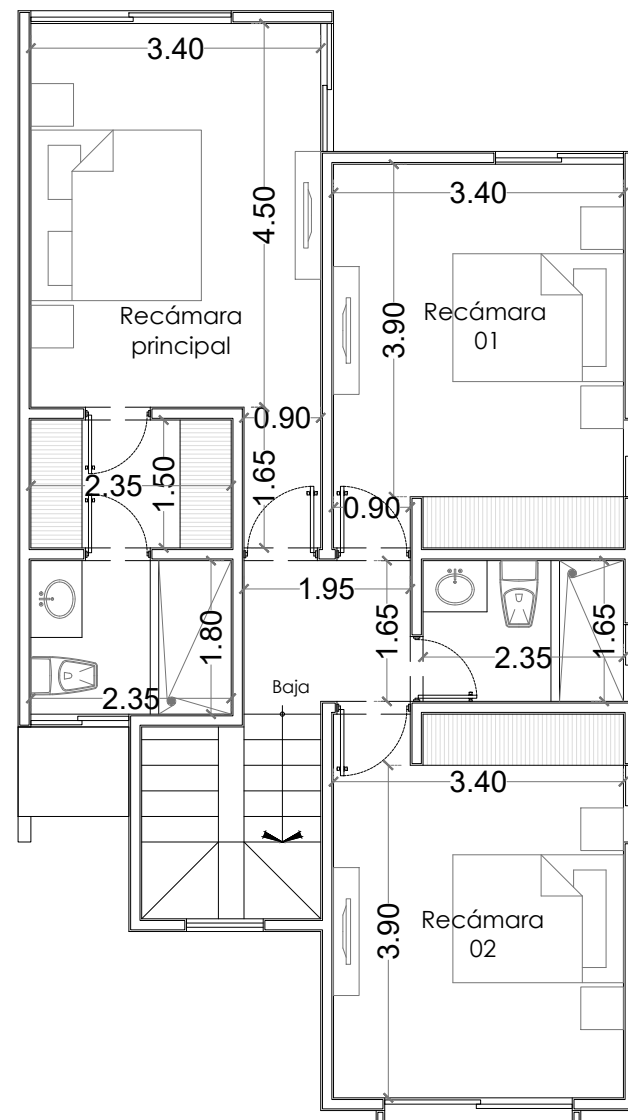

PLANTA ALTA



CROQUIS DE LOCALIZACION

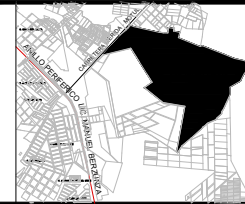

SIMBOLOGÍA

DESARROLLADORA DEL PROYECTO
INMOBILIARIA SAN PEDRO CHOLUL
S.A. DE C.V.

PROPIETARIOS

RESIDENCIAL SAN RAMON SA DE CV
INMOBILIARIA KAMBUL SA DE CV
INMOBILIARIA OASIS PENINSULAR SA DE CV
INMOBILIARIA HABITACIONAL GPD SA DE CV
PROYECTISTAS ASOCIADOS DEL MAYAB SA DE CV

NOTAS

EL CONTENIDO DE ESTE PLANO Y TODOS LOS DISEÑOS, INVESTIGACIONES Y DETALLES SON EXCLUSIVA PROPIEDAD DEL DESARROLLADOR, Y SE RESERVA EL DERECHO DE AUTOR A PARTIR DE ESTE PLANTEAMIENTO Y EN LO CONSECUENTE EL CONTENIDO DE ESTE PLANO Y SU INFORMACIÓN ÚNICAMENTE PODRÁ SER USADO POR EL DESARROLLADOR EN EL PROYECTO PARA EL CUAL A SIDO EDITADO Y NO PODRÁ SER MODIFICADO, REPRODUCIDO TOTAL O PARCIALMENTE POR MEDIOS MECANICOS, ELECTRONICOS, FOTOGRAFICOS O CUALQUIER OTRO ELEMENTO EXISTENTE O POR INVENTARSE SIN LA PREVIA AUTORIZACIÓN DEL DESARROLLADOR, SUSTENTADO EN EL DECRETO 79 DEL REGLAMENTO DEL EJERCICIO Y DELIMITACIÓN DE LA PROFESIÓN DE ARQUITECTURA PUBLICADO EN EL D.O.E. EL 25 DE ABRIL DE 2008

ARQ. EVARISTO MONREAL CASTILLO
REGISTRO P. C. M. M-073

FRESNO
PLANTA ARQUITECTÓNICA (154.18 M2)

ESCALA S/ESC
ACOTACIONES METROS
FECHA MAYO 2022

ARQ-01