



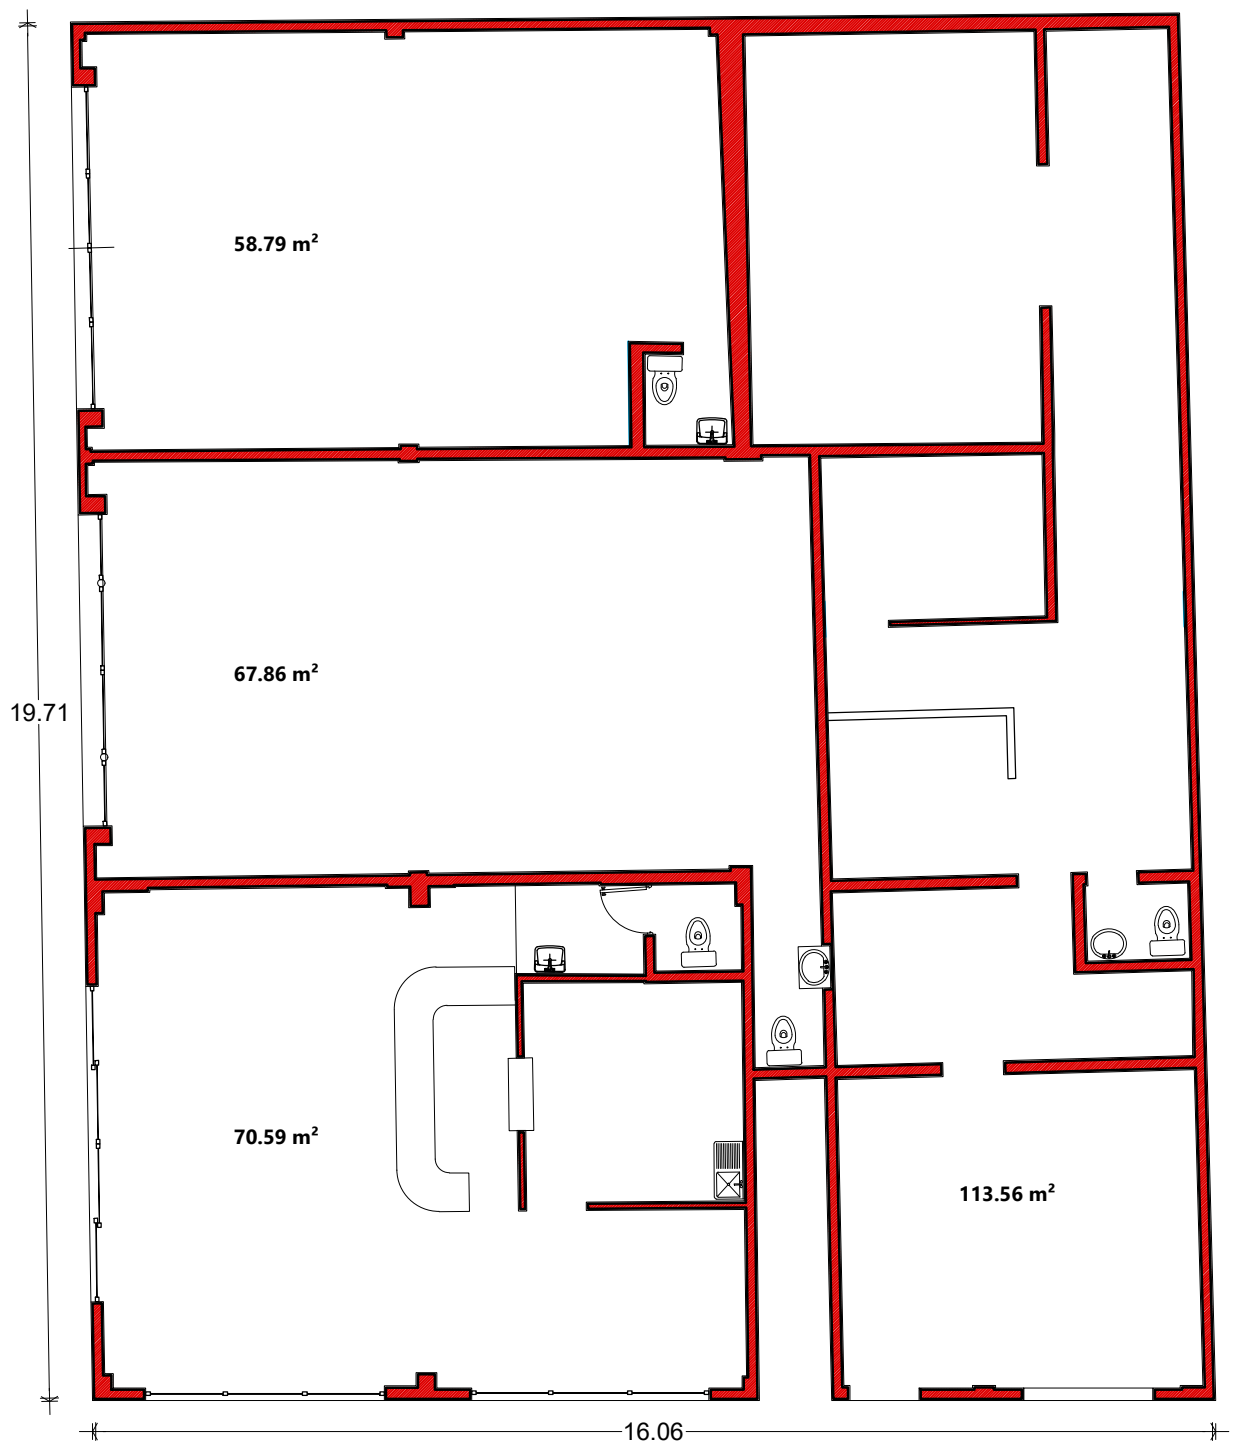

Planta Arquitectónica

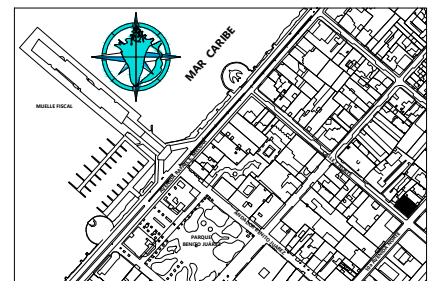

Laura Cecilia Hernández Cisneros
 CC: 4010300103-2
 Norte-(Noreste) 19.70 m. con Lote 3-1
 Sur (Suroeste) 12.45 m. con Calle 2 Norte
 + 7.30 m en línea discontinua con Lote 3-3
 Este (Sureste) 6.40 m. con 10a Avenida Norte
 + 9.50 m en línea discontinua con Lote 03-3
 Oeste (Noroeste) 15.85 m. con Lote 04
 Sup: 244.48 m²