


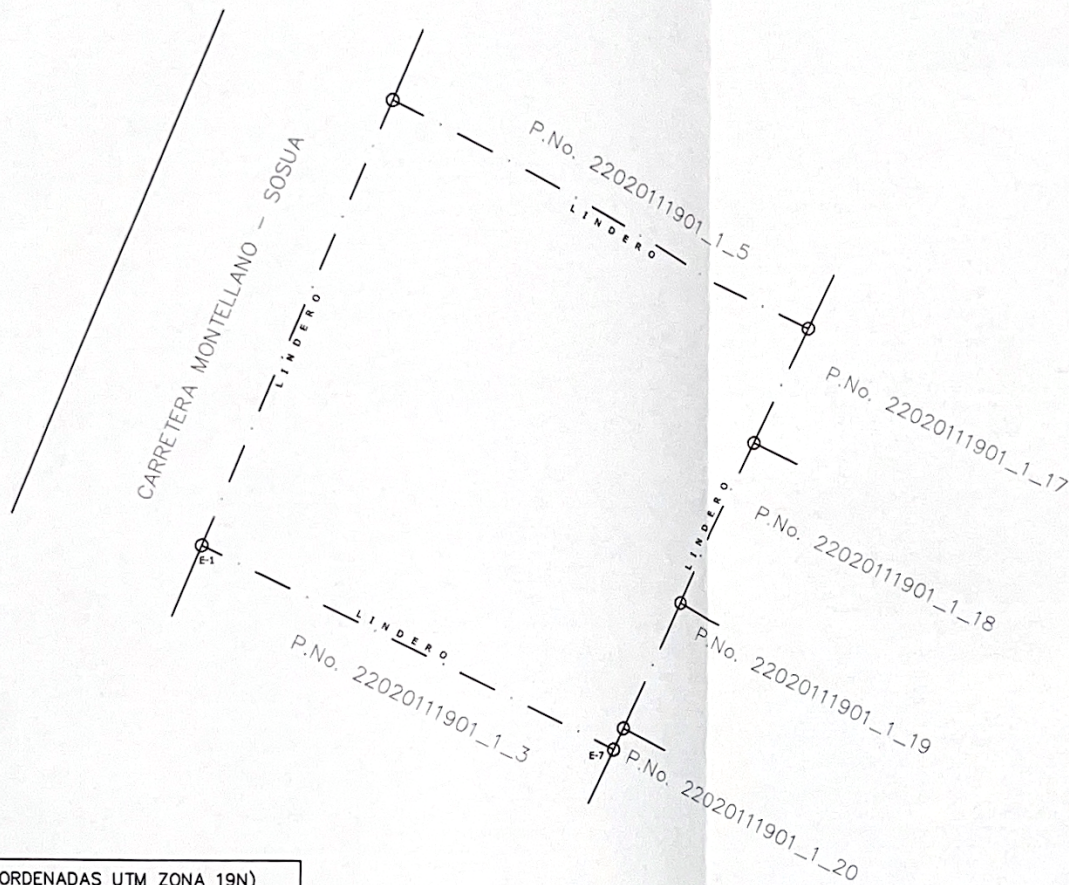

REPUBLICA DOMINICANA  
PODER JUDICIAL  
JURISDICCION INMOBILIARIA  
DIRECCION REGIONAL DE MENSURAS CATASTRALES  
DEPARTAMENTO NORTE

PLANO INDIVIDUAL

OPERACIÓN: SUBDIVISION

DESIGNACION CATASTRAL POSICIONAL:

S-27, M-A MV-1-1

DESIGNACION CATASTRAL DE ORIGEN: P. No. 313823351935

DESIGNACION TEMPORAL: P. No. 6622020111901\_1\_4

PROVINCIA: PUERTO PLATA

MUNICIPIO: VILLA MONTE LLANO

SECCION: JUAN LOCKWARD O NUEVO MONTELLANO

LUGAR: VILLA MONTELLANO (ZONA URBANA)

REFERENCIAS DE UBICACION:  
ESTOS INMUEBLES SE ENCUENTRAN EN LA CARRETERA MONTELLANO - SOSUA ESQUINA CALLE ISaura TUCKER DEL LADO NORESTE, DEL MUNICIPIO VILLA MONTELLANO, ESTAN DICHS INMUEBLES.

SUPERFICIE PARCELA: 2,516.33 Mts2.

ESCALA: 1:600

OBSERVACIONES:

No. de Lamina

5

171

Certifico haber realizado el trabajo en el terreno conforme a lo dispuesto en el Reglamento General de Mensuras Catastrales

De conformidad con lo dispuesto en el Reglamento General de Mensuras Catastrales

JOEL ALBERTO CID ACOSTA

NOMBRE DEL PROFESIONAL CODIA/27501

FECHA Y FIRMA DEL DIRECTOR  
DIRECCION REGIONAL DE MENSURAS CATASTRALES  
DEPARTAMENTO NORTE

# PUNTOS GEORREFERENCIADOS (COORDENADAS UTM ZONA 19N)

FACTOR DE ESCALA COMBINADO: 0.99962587255

| PUNTOS | X         | Y          | MATERIALIZACION | FECHA      |
|--------|-----------|------------|-----------------|------------|
| PG-01  | 332190.92 | 2183456.06 | PLACA DE METAL  | 11/12/2020 |
| PG-02  | 332369.46 | 2183720.31 | PLACA DE METAL  | 11/12/2020 |

## VINCULACION A LA RED GEODESICA DE LA JI

| REP JI         |                  | EPOCA DE REFERENCIA |                     | FECHA             |
|----------------|------------------|---------------------|---------------------|-------------------|
| SPED           |                  | 2016.434            |                     | D. J. 158 de 2016 |
| CORS VINCULADA | LATITUD          | LONGITUD            | EPOCA DE REFERENCIA | FECHA             |
| FCPS           | N19°46'20.57523" | W70°29'35.48381"    | 2016.434            | 20/04/2017        |

ESTE LEVANTAMIENTO FUE REALIZADO EN MODALIDAD RTK NTRIP

## PROYECCION UTM, ZONA 19 NORTE

| EST. | X          | Y            | RUMBOS      | DIST. |
|------|------------|--------------|-------------|-------|
| 1    | 332,197.04 | 2,183,640.73 | N 23° 06' E | 50.47 |
| 2    | 332,216.85 | 2,183,687.15 | S 64° 06' E | 51.15 |
| 3    | 332,262.86 | 2,183,664.83 | S 25° 53' W | 13.40 |
| 4    | 332,257.01 | 2,183,652.77 | S 25° 53' W | 19.50 |
| 5    | 332,248.50 | 2,183,635.23 | S 25° 53' W | 15.00 |
| 6    | 332,241.95 | 2,183,621.73 | S 25° 53' W | 02.50 |
| 7    | 332,240.86 | 2,183,619.48 | N 64° 07' W | 48.70 |

