


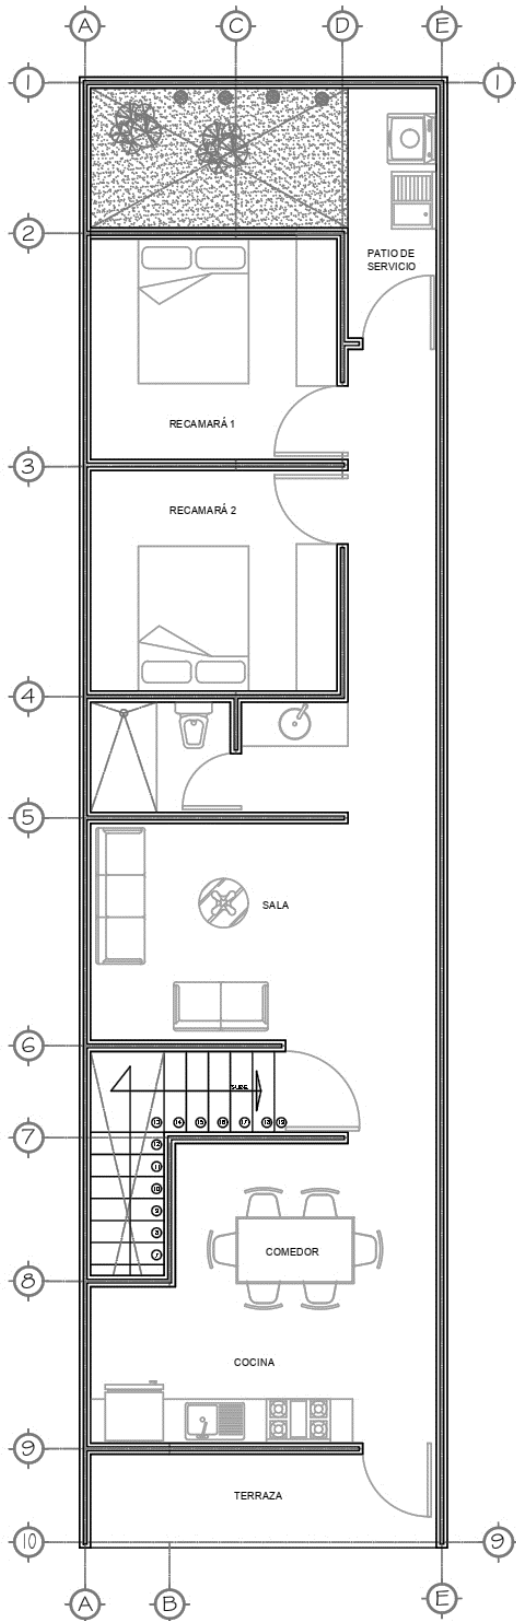

Ficha técnica

Especificaciones.

- Sala.....10.32 M2
- Comedor..... 6.92 M2
- Cocina..... 7.88 M2
- Terraza.....5.96 M2
- Baño.....5.25 M2
- Habitación 1.....10.05 M2
- Habitación 2..... 10.05 M2
- Patio de servicio...4.08 M2
- Patio 6.65 M2
- Garaje.....19.52 M2
- M2 Construidos ...92.49 M2