


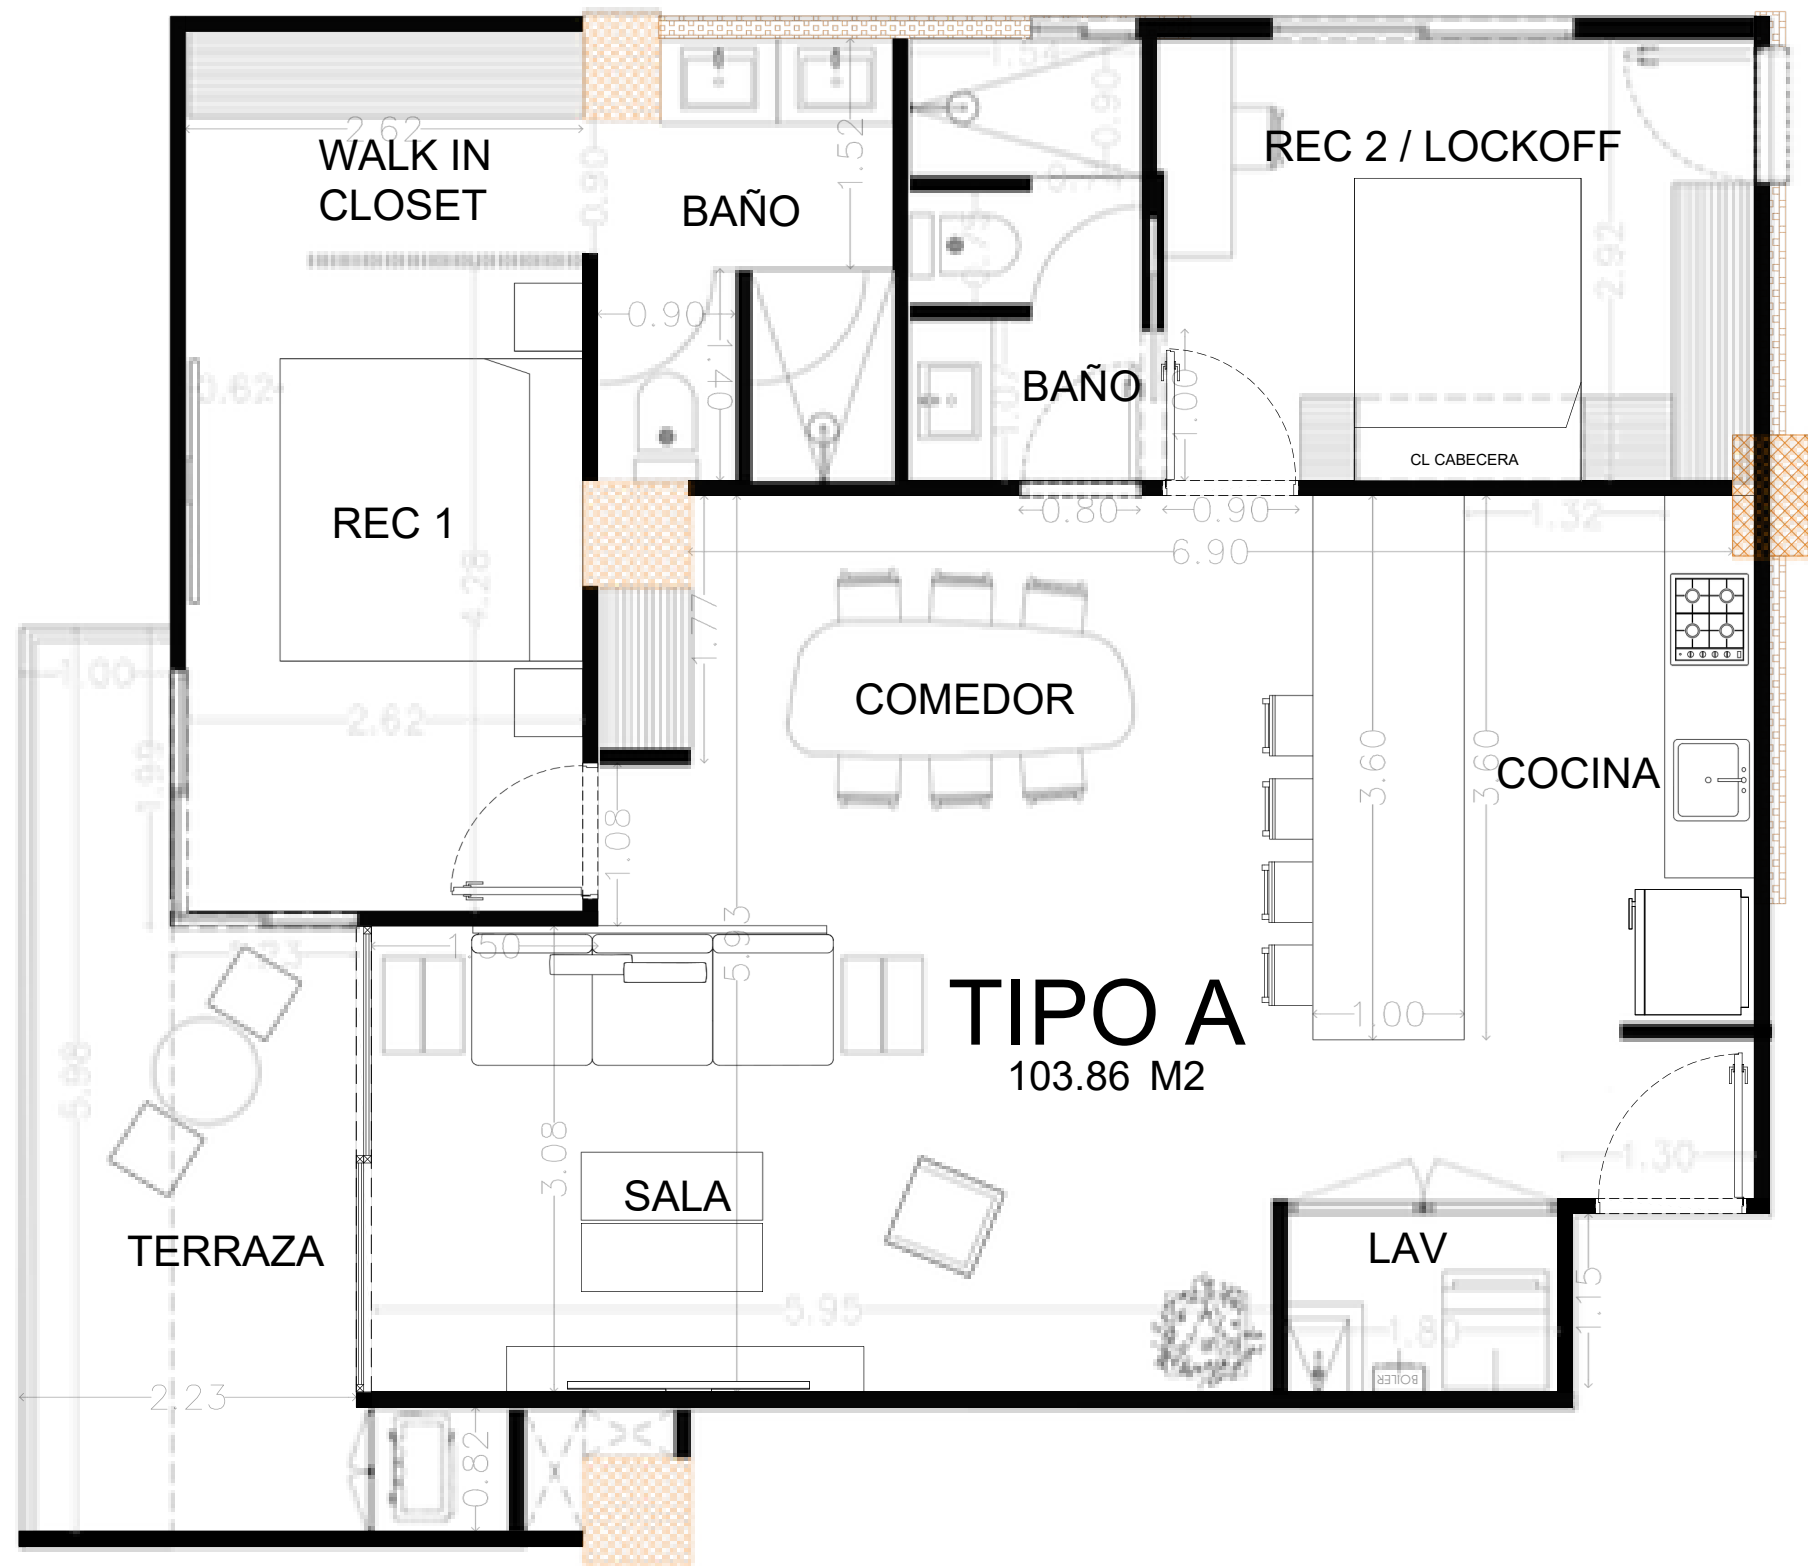

PLANTA TIPO
ESCALA 1:50

PROPIETARIO
ESTRATEMEX

UBICACIÓN



NOTAS

CONTENIDO
PLANTA TIPO

NORTE



ESCALAS

ESCALA
1:50

ACOTACIÓN
METROS

PROYECTO
EK-BALAM
FECHA
MARZO 2026

DISEÑO



DIBUJÓ
OMAR RAMIREZ

DIRECTOR RESPONSABLE DE OBRA

P-01-EKB-PT