


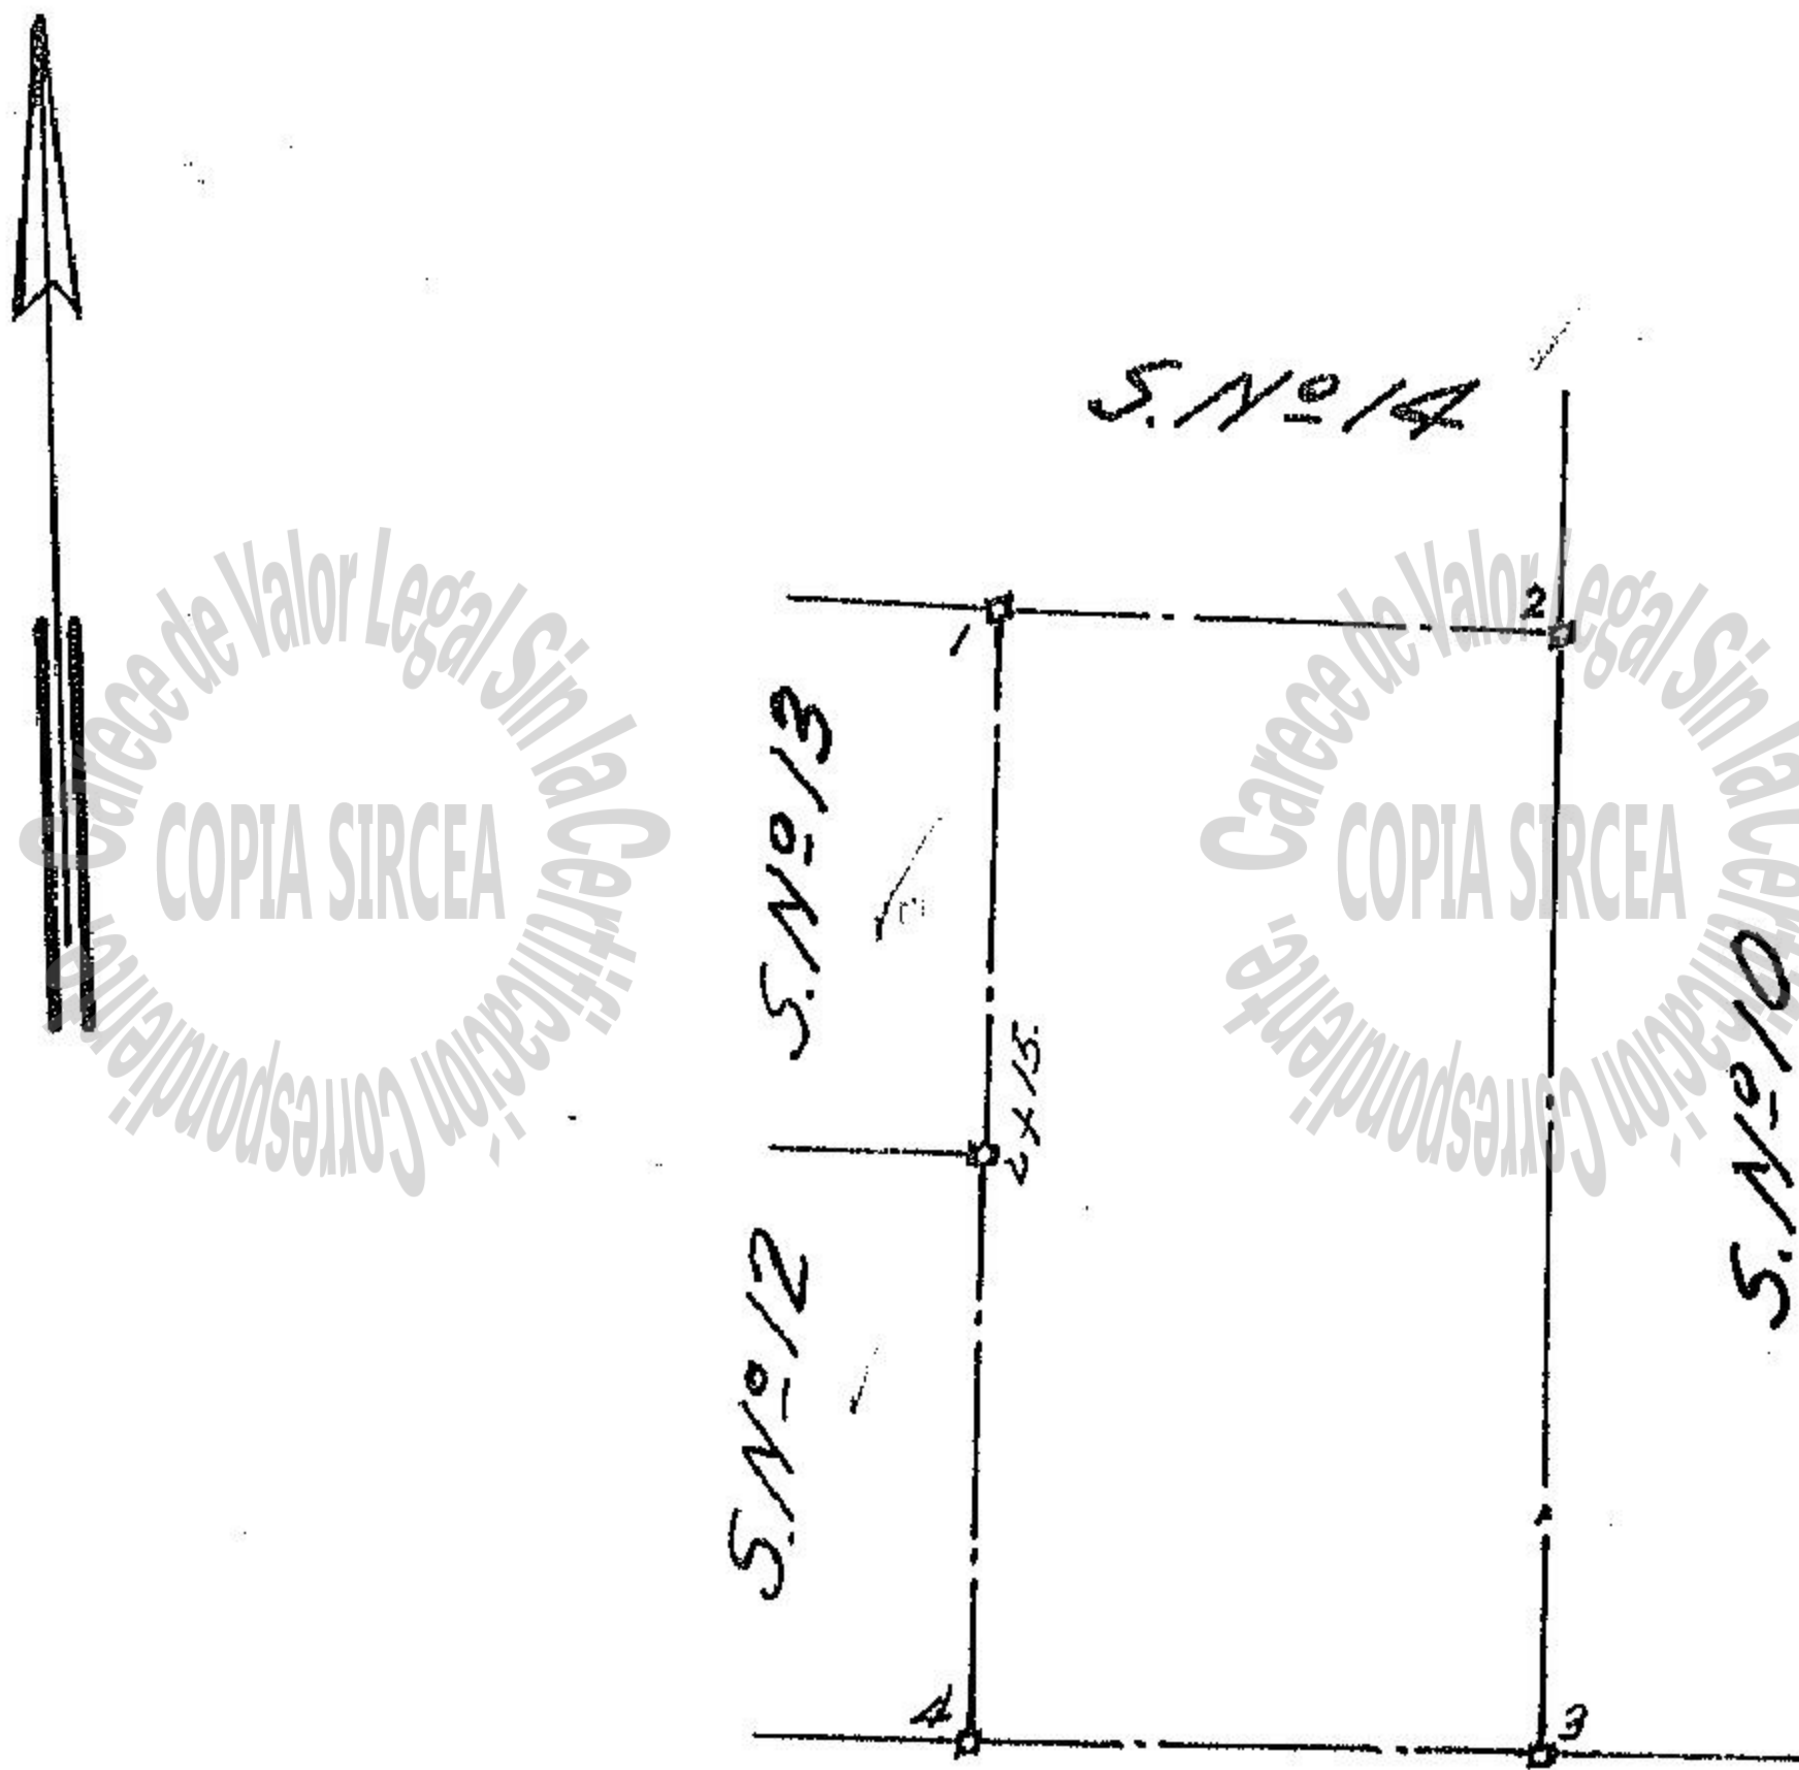

CALLE

- 1. S85-37E-15. m
- 2. S04-23W-29. m
- 3. N85-37W-15. m
- 4. N04-23E-29. m

REPUBLICA DOMINICANA MENSURA CATASTRAL

PARCELA No. 11 MANZANA No. 1345
SOLAR No. 11
D. C. No. 1 DEZ DTO. DE STO. DOMINGO
SECCION: LUGAR: C. TRUJILLO
PROVINCIA DE
ANTIGUO D. C. No. 1, PORCION R SUBDIVIDIDA
RECLAMANTE:
PROPIEDAD DE LA CIA. DE CONSTRUCCIONES
OZAMA C. por A.
POR RESOLUCION DE FECHA: 19 de Oct. de 1953
AREA = 435 m² ESCALA: 1 = 400
FECHA: 29 de Oct. de 1954 APROBADO
AGRIMENSOR DIRECTOR GENERAL



2388338