


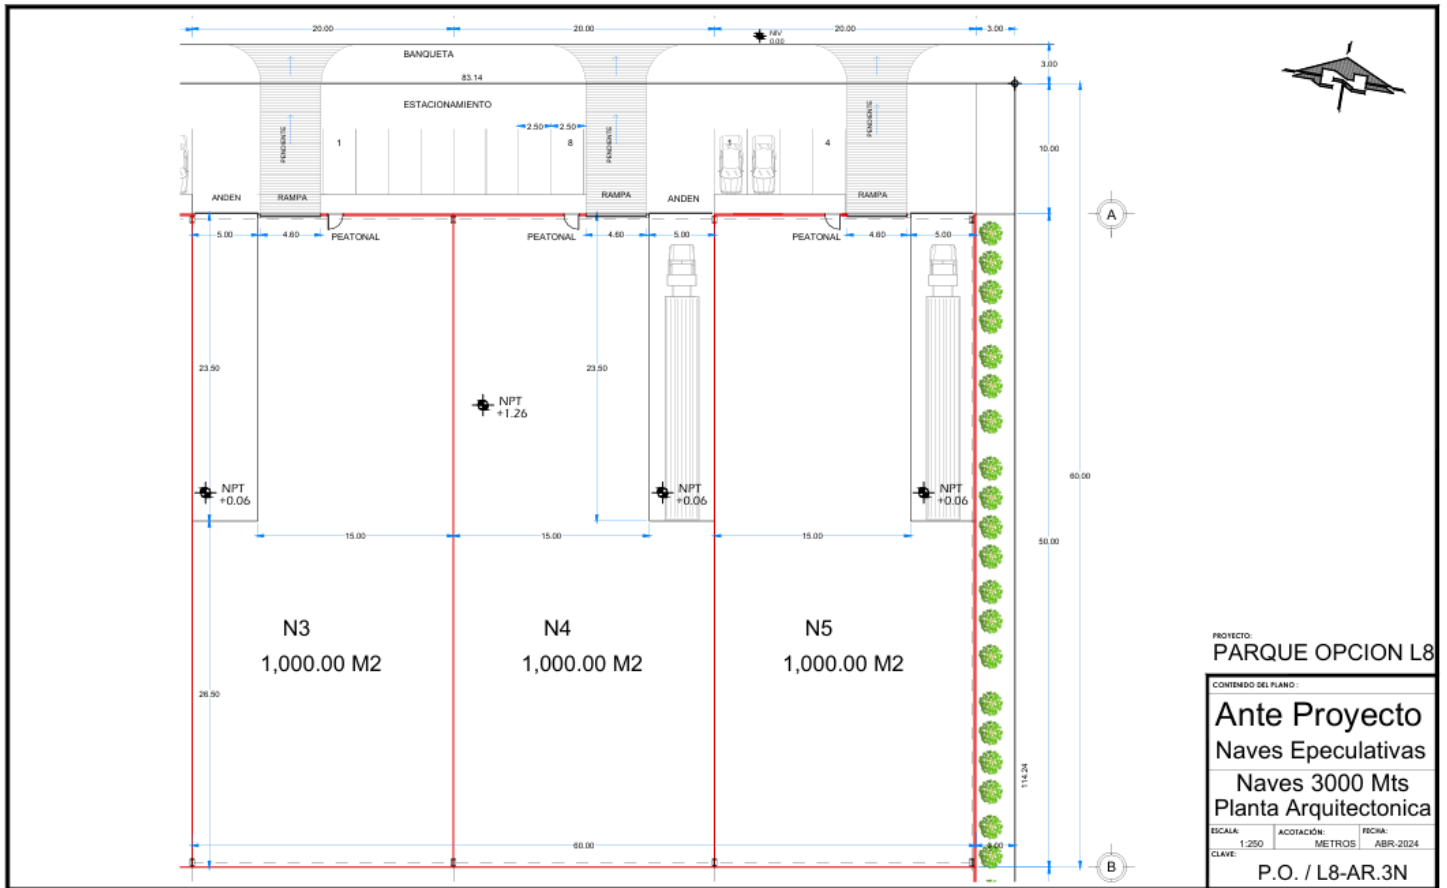



PARQUE INDUSTRIAL OPCIÓN SAN JOSE ITURBIDE MODULOS 3, 4 Y 5

AREA NAVE: 3,000 M2 (TRES MODULOS DE 1,000 M2 CDU)

NAVE SHELL INCLUYE:

- Nave de estructura metálica en marco rígido con cubiertas y muros de lámina y panel.
- Piso de 20 cm de espesor
- Rampa para carga y descarga de tráiler 1 unidad por modulo Rampa de acceso a nivel vehicular 1 unidad por modulo Acceso peatonal 1 unidad por modulo Iluminación artificial de 150 luxes, con lámparas led Iluminación cenital con lamina acrílica Muros perimetrales a exterior de block de concreto, lamina y panel Descarga de aguas pluviales y negras a la red del parque
- 10 Kva para contratación con CFE por modulo Altura mínima 9.05 m Altura máxima 10.94 m