

Calculó:

Ing. Juan Luis Hiraes Casillas
Cedula profesional: 6601723

DATOS DEL PROYECTO


Proyecto

CASA VIENTO

Propietario

FRANCISCO IRIBE RAMÍREZ

Dirección _____
Calle de Acceso entre Calle de Acceso,
El Centenario, La Paz, B. C. S.

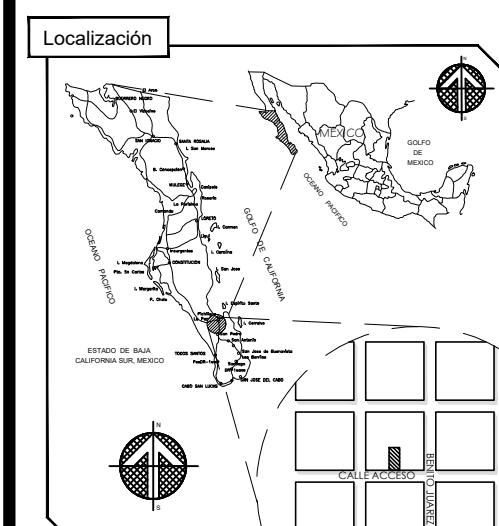

Clave 103-017-600-024

D.R.O. _____
Ing. Luis Gibrán Urenda
Jiménez

Sellos y firmas

Plano

Esc/Acot

Plantas 1:50

Fecha 15/08/2023


Nº plano _____

ARQ-01

1/1



Planta Arquitectónica
Esc. 1:75 Área: 98.00 m²

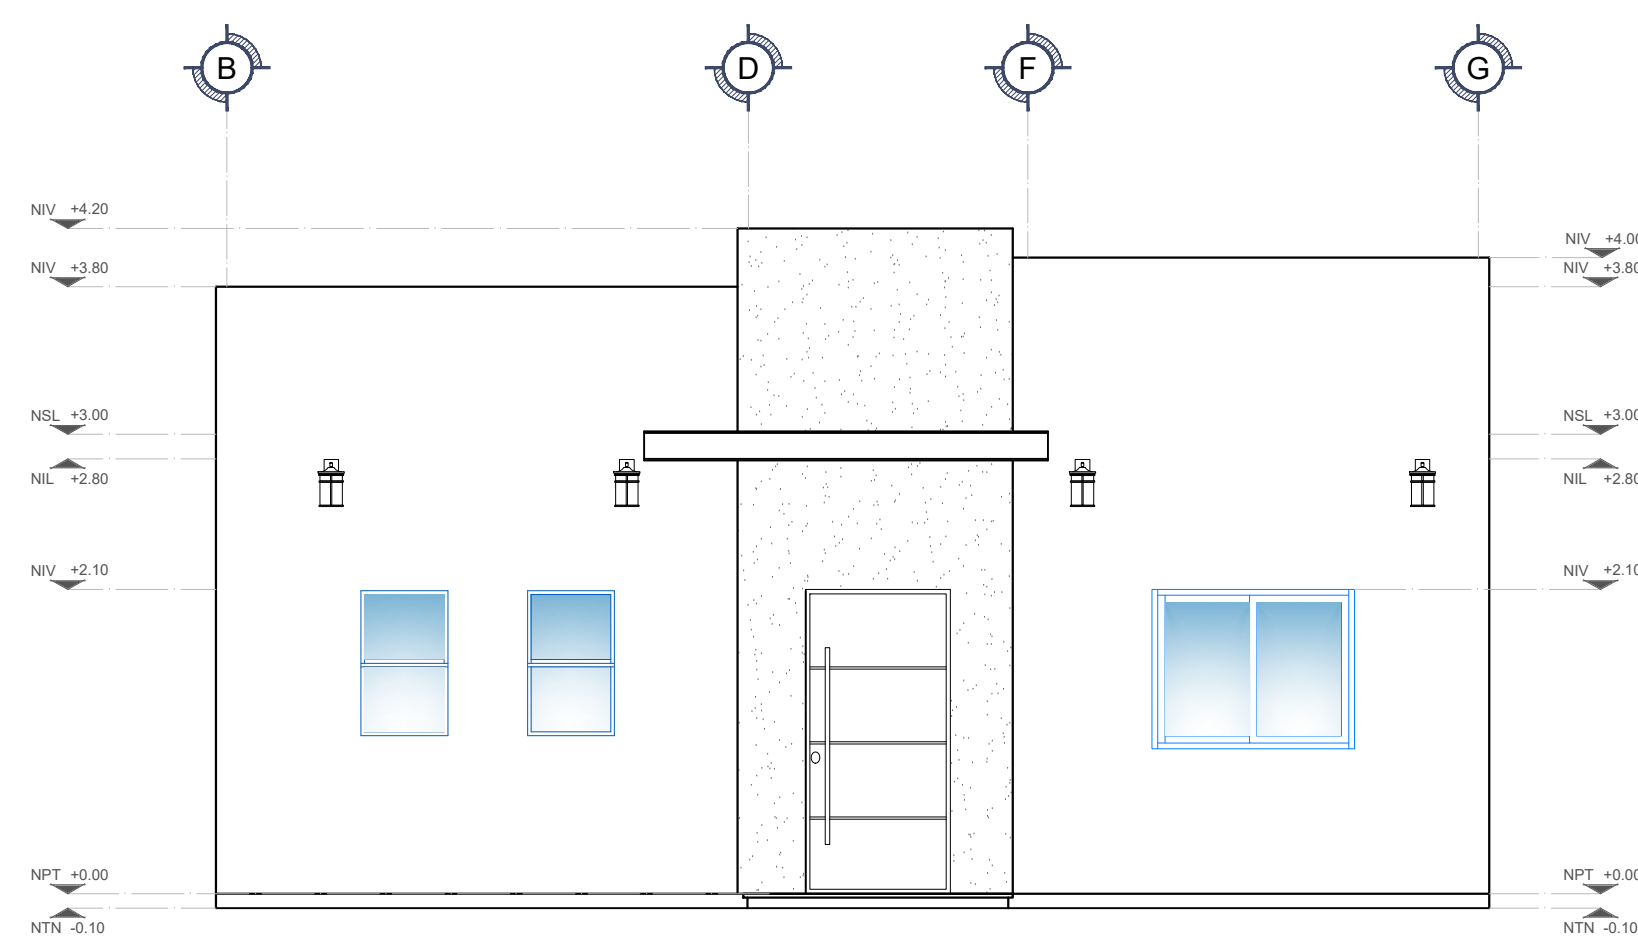

Fachada principal
Esc. 1:50

