


PLANO GENERAL

DISPONIBLE
ZONA COMERCIAL

DISPONIBLE
ZONA URBANIZACIÓN

DISPONIBLE
ZONA EXCLUSIVA

VENDIDOS

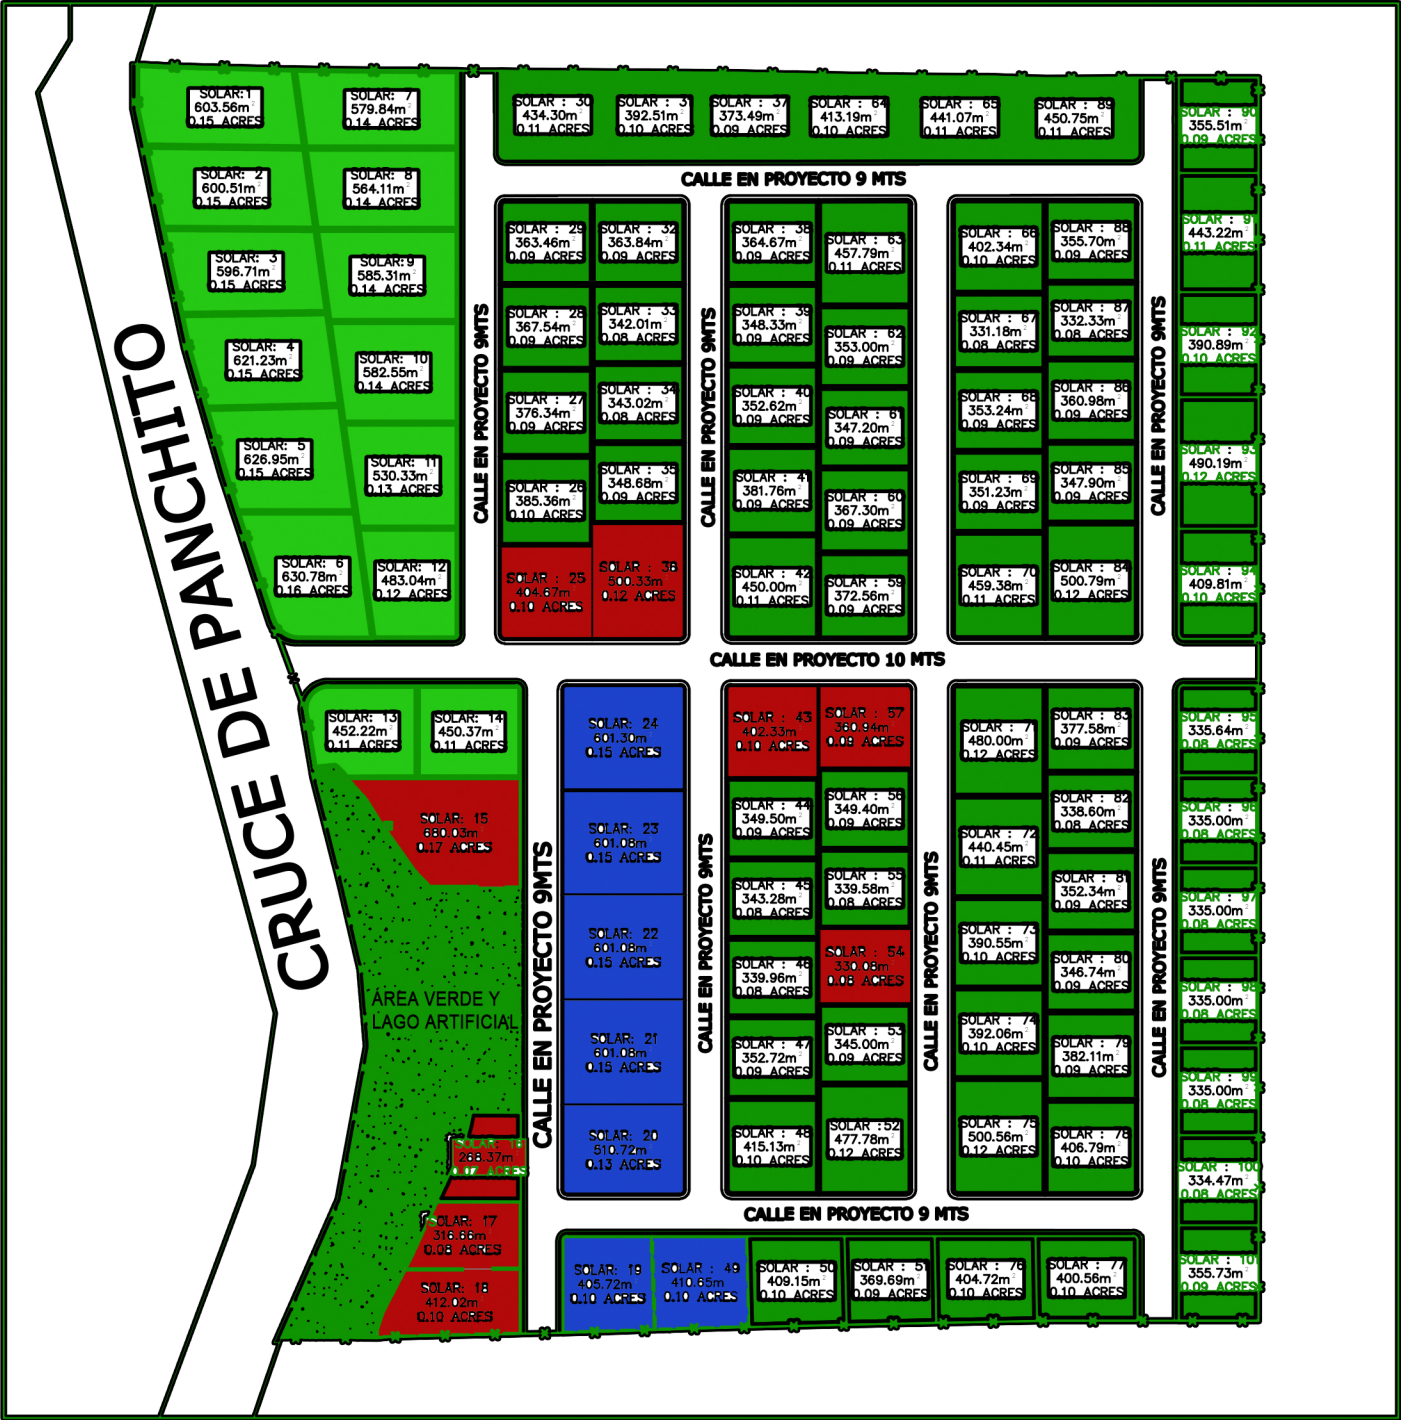

PROPUESTA - DE PROYECTO		AREA DESTINADA PARA CALLES:12,445.58 M2	ANCHO DE CALLES:9 Y 10 MTS
PROYECTO DON ERNESTO ECO VILLE RESIDENCE		AREA DEL PROYECTO : A= 57,965.83 M2	

PROYECTO
DON ERNESTO
ECO VILLE RESIDENCE