


OBSERVACIONES
Las cotas indicadas son
en metros

NPT = nivel de piso terminado
NSL = nivel superior de losa
NSP = nivel superior de preil

NOTA: Las medidas de fondo y
anchura de losa poseídas son un
criterio y deberán ser calculadas por
especialistas.

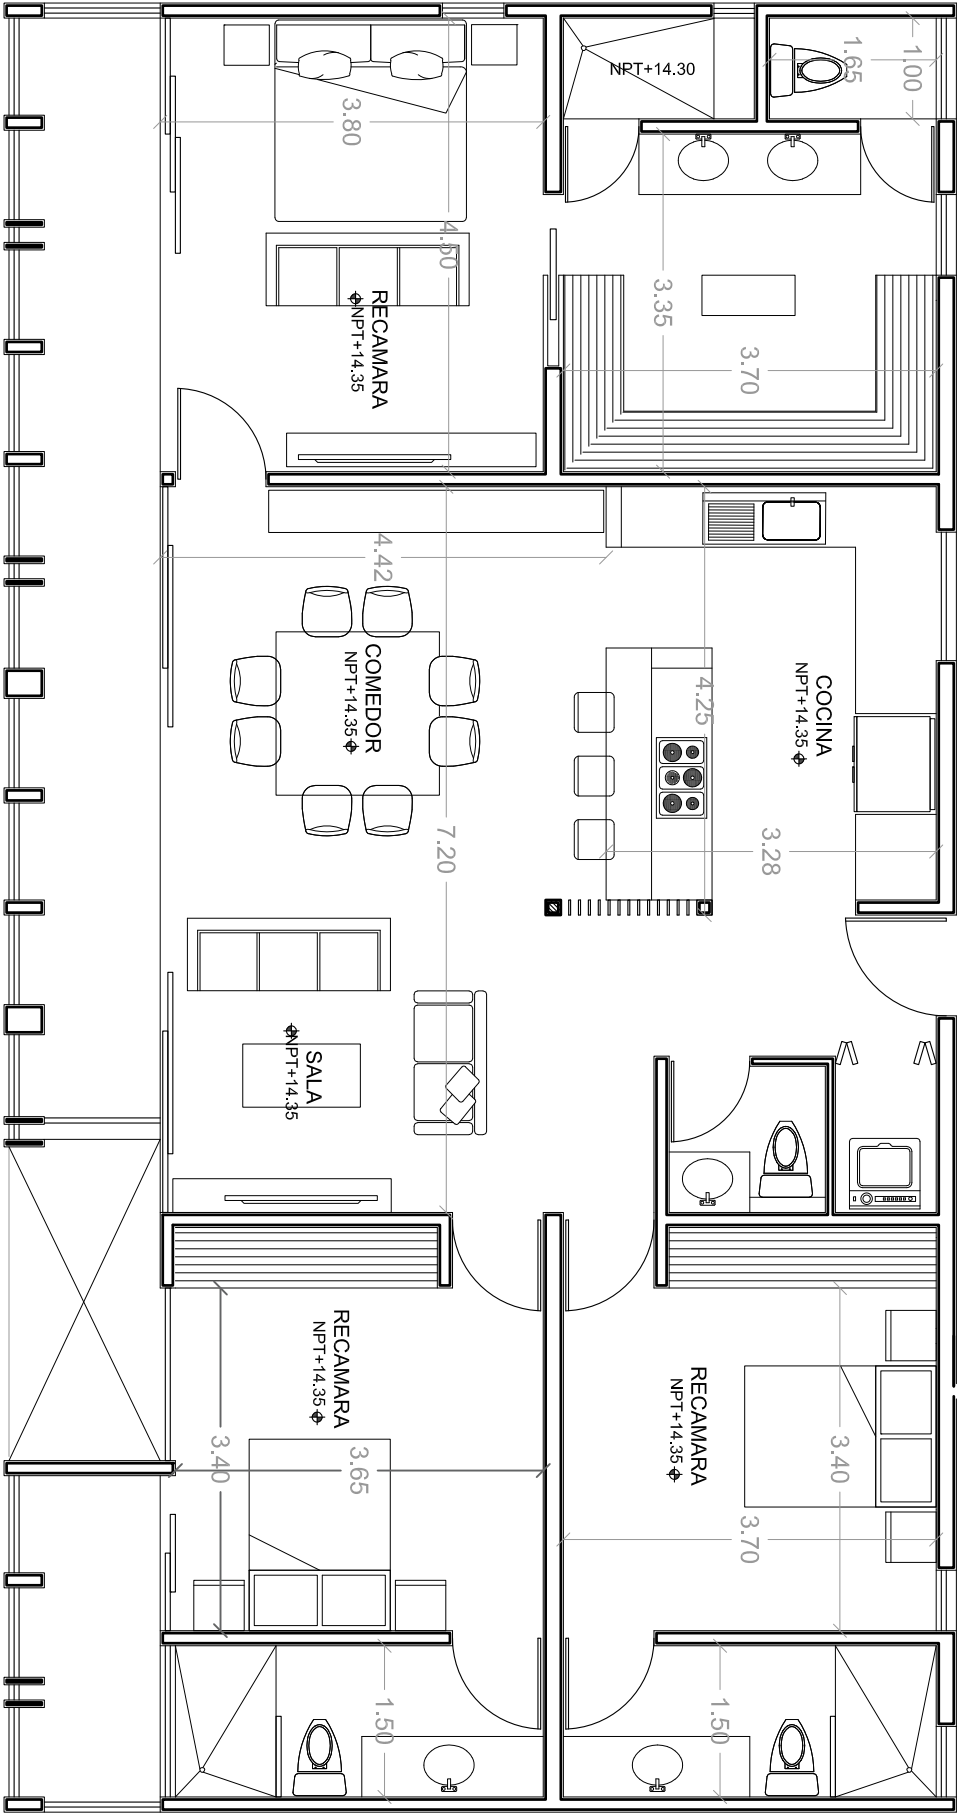

MANTE APARTMENTS
UBICACIÓN
Mérida, Yucatán.

PLANO
Arquitectónico
ESCALA
1:75

ESENCIAL
STUDIO

Sebastián Montalvo Uribe
sebastianmontalvo@gmail.com
(999) 121 21 73
Eduardo Hernández Martín
eduardo@esencialstudio.com
(999) 725 82 69