


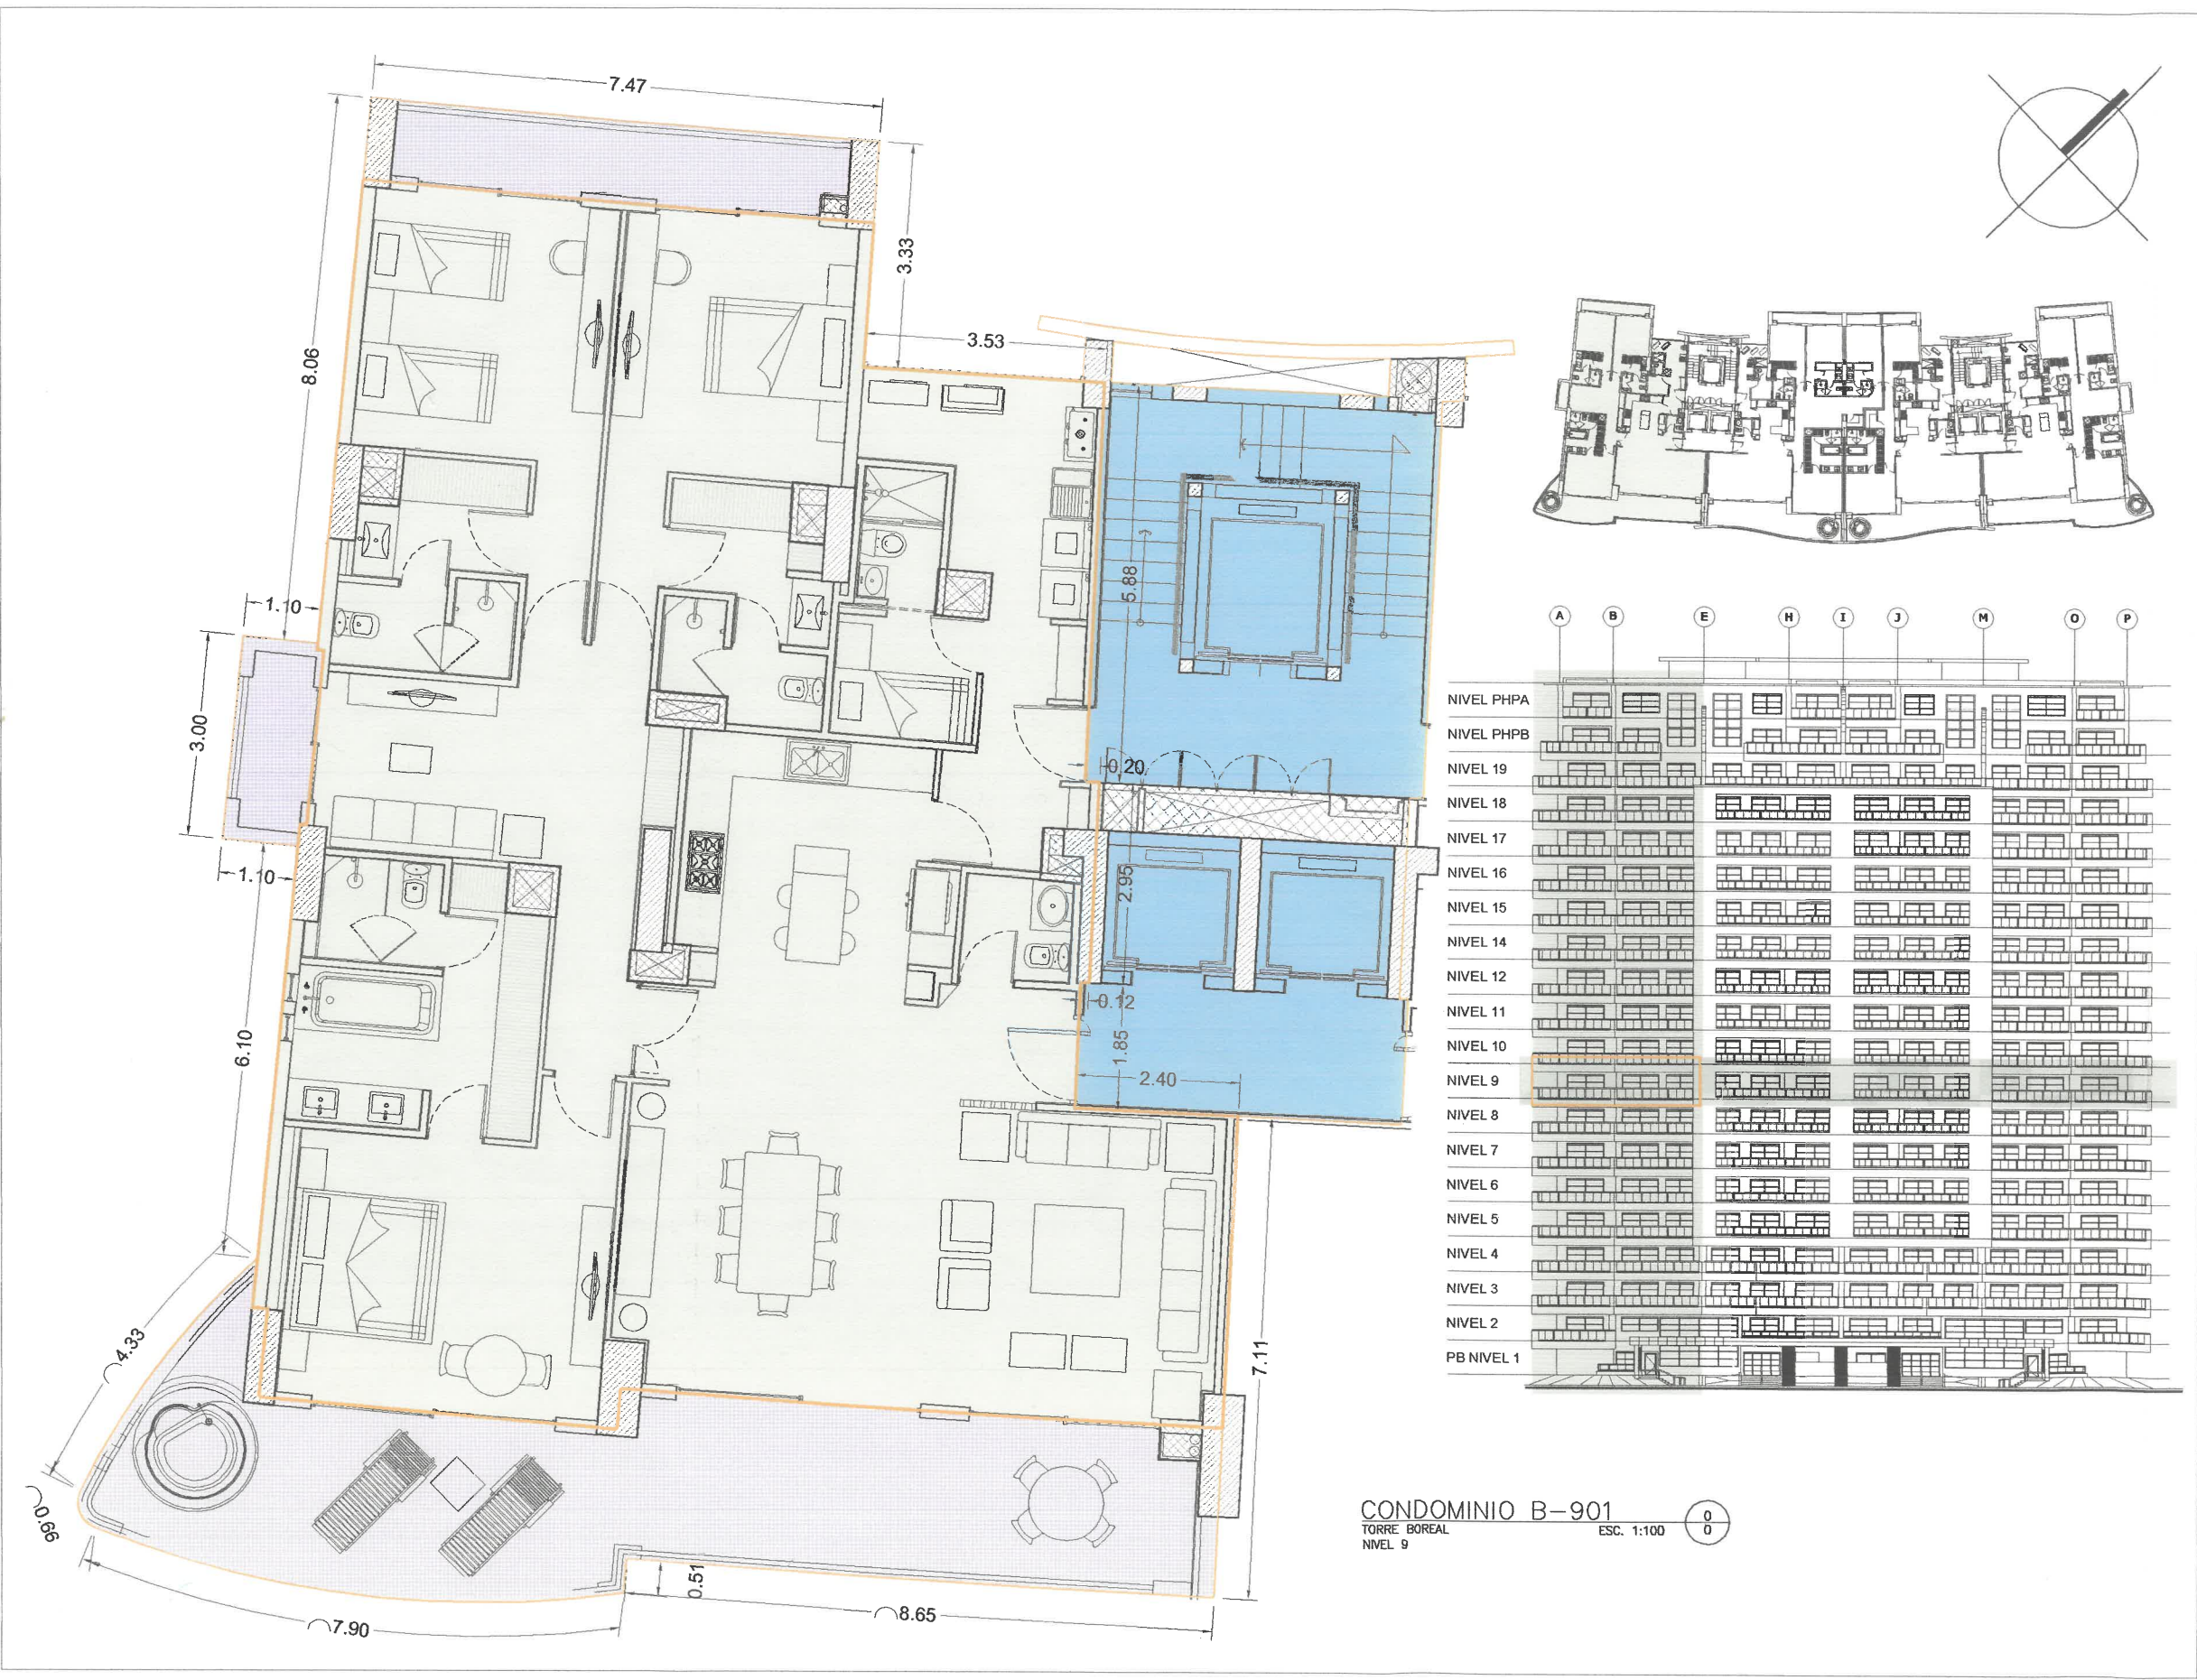

LOGOTIPO DEL PROYECTO

Novo Cancun
RENTAL MARINA & GOLF RESORT

CROQUIS DE LOCALIZACION Y NORTE:
DIRECCION DEL PREDIO:
CONDOMINIO PUERTO CANCUN,
AV. BONAMPAK ESQ. BLV. KUKULCAN
LOTE-1-02, MANZANA 27
UNIDAD PRIVATIVA
UC-20
CANCUN, QUINTANA ROO, MEXICO

AVENIDA BONAMPAK
BAHIA DE NUBRES
BOULEVARD KUKULCAN

SIMBOLOGIA

SIMBOLOGIA

HABITABLE CUBIERTO	TERRAZA CUBIERTA
AREA COMUN CUBIERTA	DUCTOS
COLUMNAS	

ESCALA GRAFICA

PROYECTO:
NOVO CANCUN

PROPIETARIO:
HOTELERA, H.M. S.A. DE C.V.

UBICACION DEL PROYECTO:
CONDOMINIO PUERTO CANCUN, AV. BONAMPAK ESQ. BLV. KUKULCAN
LOTE-1-02, MANZANA 27 UNIDAD PRIVATIVA UC-20, CANCUN, QUINTANA ROO, MEXICO

CONTENIDO

**TORRE BOREAL
CONDOMINIO B-901
NIVEL 9**

ESCALA: 1:100 ACOT: m DIBUJO: JDH

PLANO NO.
TB.ARQ.901