

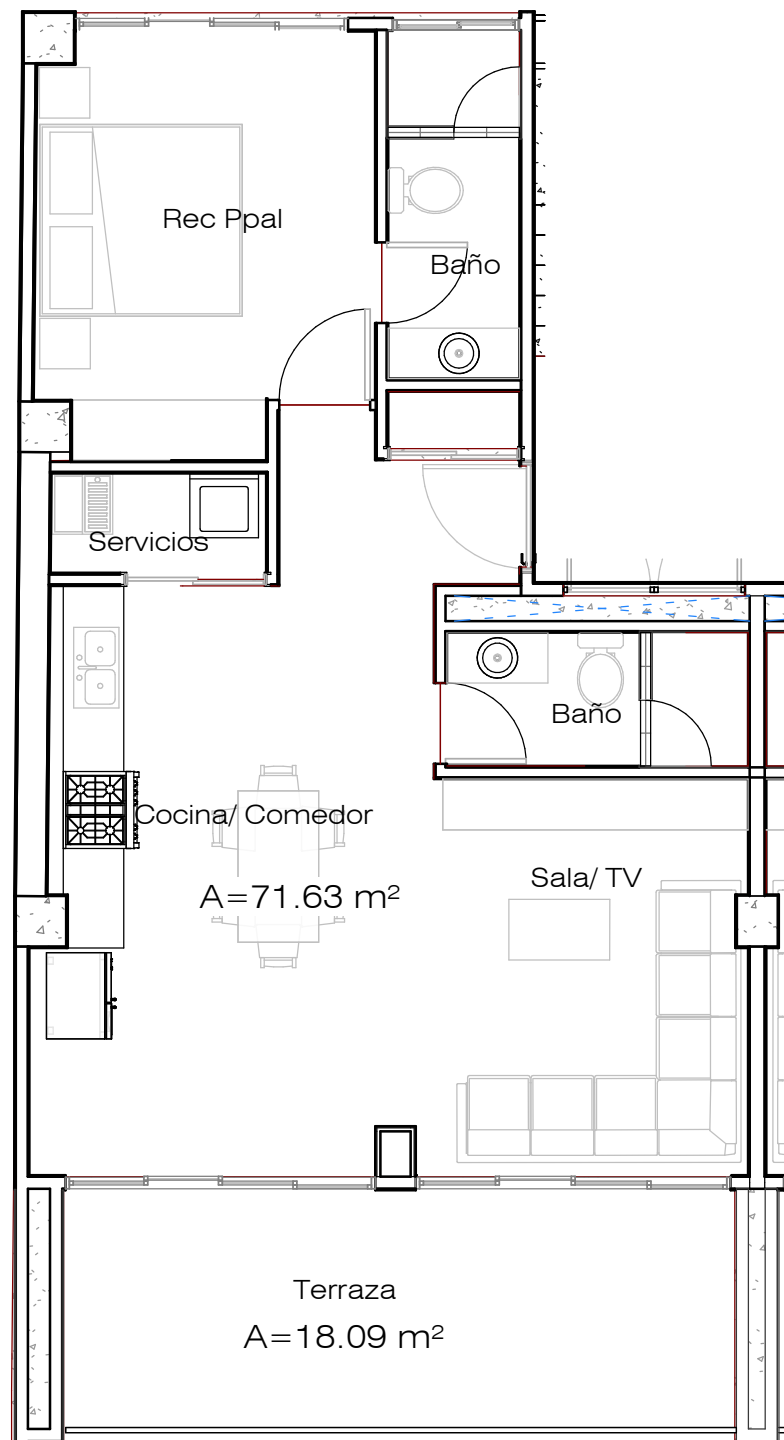


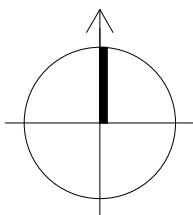

1 DEPARTAMENTO 601


1 : 75

Escala 1:75

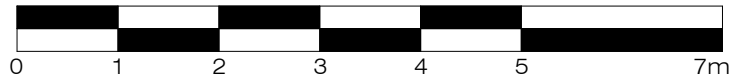

Territorio PRIVADA PARÍS

UNIDAD PRIVATIVA 601 A=89.73 m²

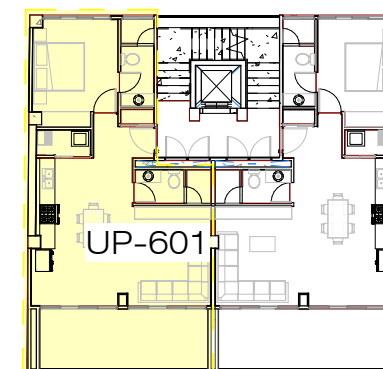

3 UBICACIÓN EN PLANTA - N7 - UP 601

1 : 300

Nota: Estas plantas y medidas son representativas y podrán sufrir cambios sin previo aviso.