


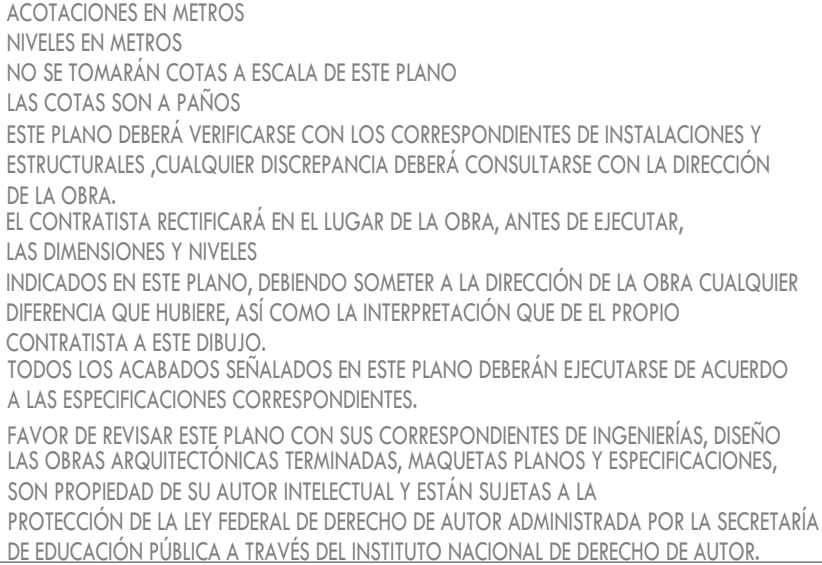

SIMBOLOGÍA :	INDICA :
	PUERTA CORREDIZA
	ESCALERA (SUBE/BAJA)
	CAMBIO DE NIVEL (PISO)
	NIVEL EN CORTE
	NIVEL EN PLANTA
	CAMBIO DE MATERIAL (PISO)

NOMENCLATURA :	
NPT	NIVEL PISO TERMINADO
NLBP	NIVEL LECHO BAJO DE PLAFÓN
NCP	NIVEL CORONAMIENTO PRETIL
NC	NIVEL CERRAMIENTO
TABLA DE ÁREAS	
	AREA INTERIOR : 1718.85 M2
	AREA DE OFICINAS : 83.59 M2
	AREA EXTERIOR TECHADA : 53.20 M2

PLANO : PLANTAS ARQUITECTÓNICAS NIVEL AZOTEA	
ARCHIVO : FA-3.dwg	
ESCALA : 1:125	REVISIÓN : R01
FECHA MARZO 2024	
CLAVE : A2	
DISEÑO : MELISSA PERCHES Y PAULINA ESCAMEZ	WEB : hola@whitecanva.mx