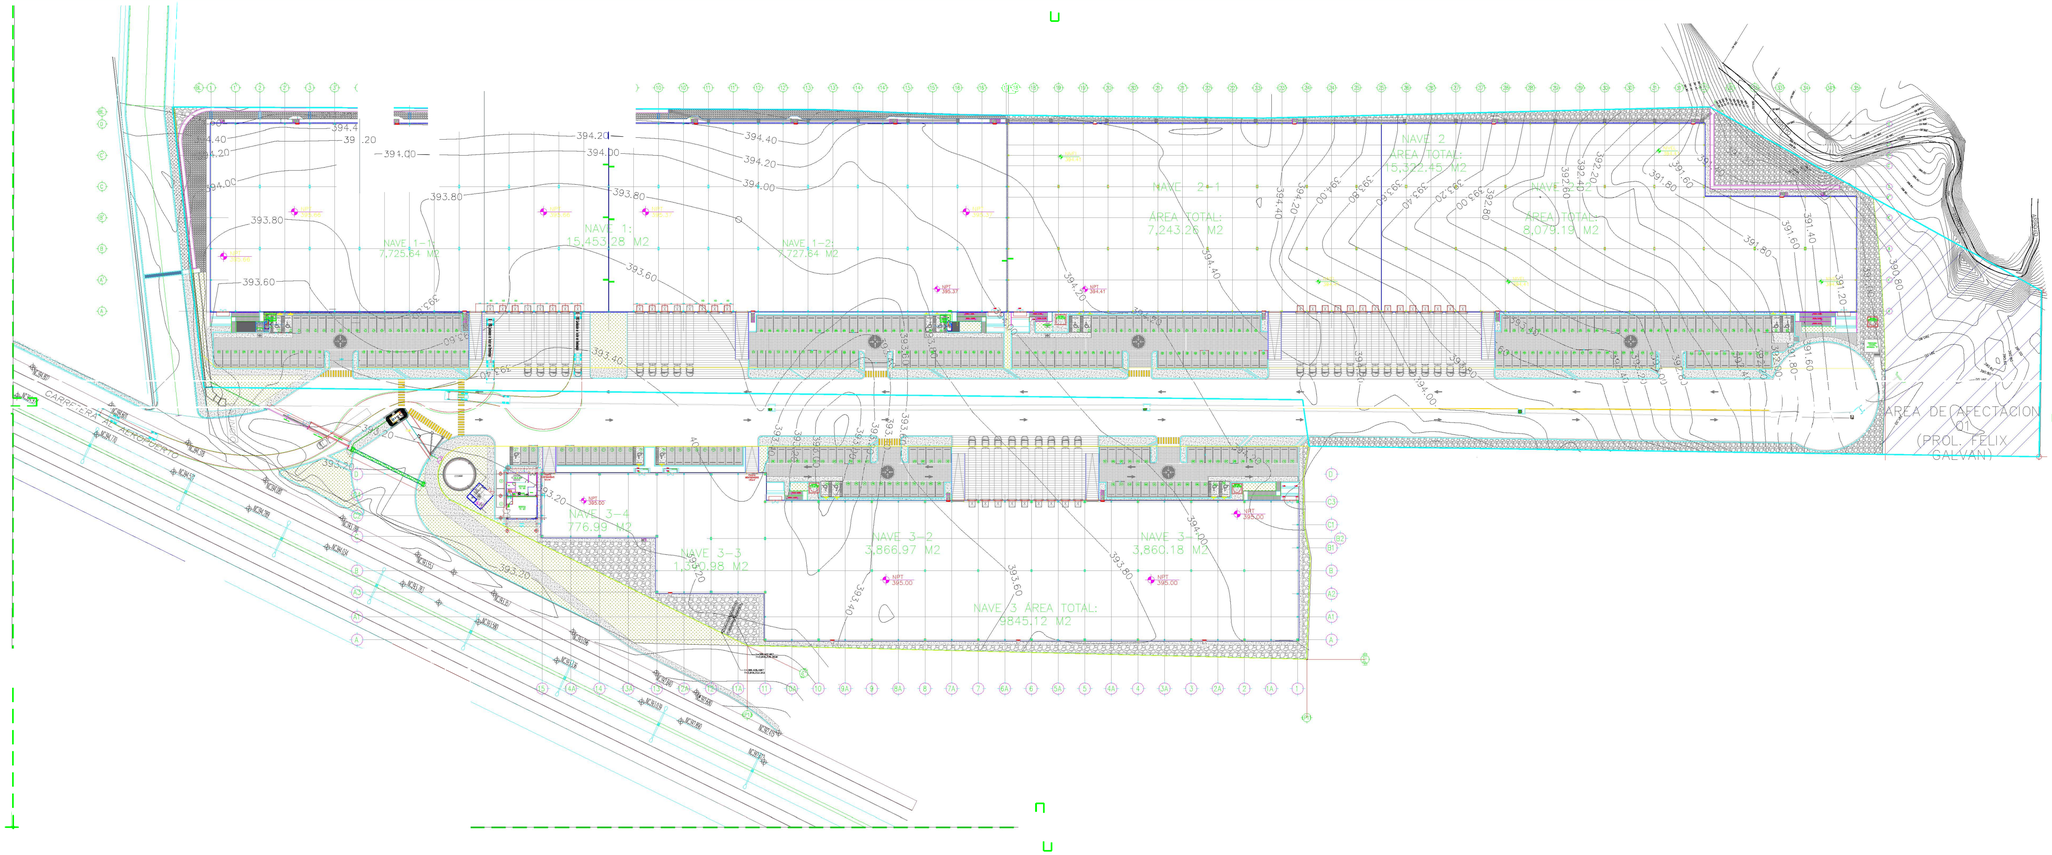

ESCALA 1:400

AV-02

21-AGO-2024

M P O O I

N O M

NAT	N VEL NATURAL DEL T R N	DB	VEL DE BANQUETA
ET	VEL DE BORDE DE TERRENO	N	N VEL DE UNION
NDE	NIVEL DE ESCARIFICADO		N VEL DE FLUJO
NTC	NIVEL DE TERRENO CORREGIDO	NFC	NIVEL FONDO DEL CANAL
NSR	NIVEL DE SUBRASANTE	NDE	NIVEL DESPLANTE DE CIMENTACION
SF	VEL SUPERIOR DE FIRME	NSP	NIVEL SUPERIOR DE PRETIL
IPT	NIVEL DE PISO TERMINADO	FS*	NIVEL SUPERIOR DE TRABE
NSC	VEL SUPERIOR DE CARPETA ASFALTICA	FSL	NIVEL SUPERIOR DE LOSA
NB	NIVEL DE GUARNICION	NIP	NIVEL INFERIOR DE BIGA

D O C M E N E R R

NAV.dwg

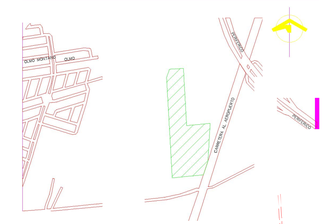

SIN ESCALA

R N

NO	DESCRIPCIÓN	
	REVISION	14-AGO-20
B	REVISION B	AGO-20 4
	REFERENCIA ACTUALIZADA	9-JUN-20 5

R E P L

	NOMBRE	
		9-JUN-20 5
DIBUJÓ:		19-JU -20 5
PROYECTÓ:		9 JUN 20 5
REVISÓ:		19 JUN 20 5
AUTORIZÓ:		19-JU -20 5

D A T O S E L Y E

PROYECTO: M3 PARK

Nº DE PROYECTO: 2208

CLIENTE:

LUGAR:

NORTE:

ARCHIVO:

ESPECIALIDA

REAS

CLAV