



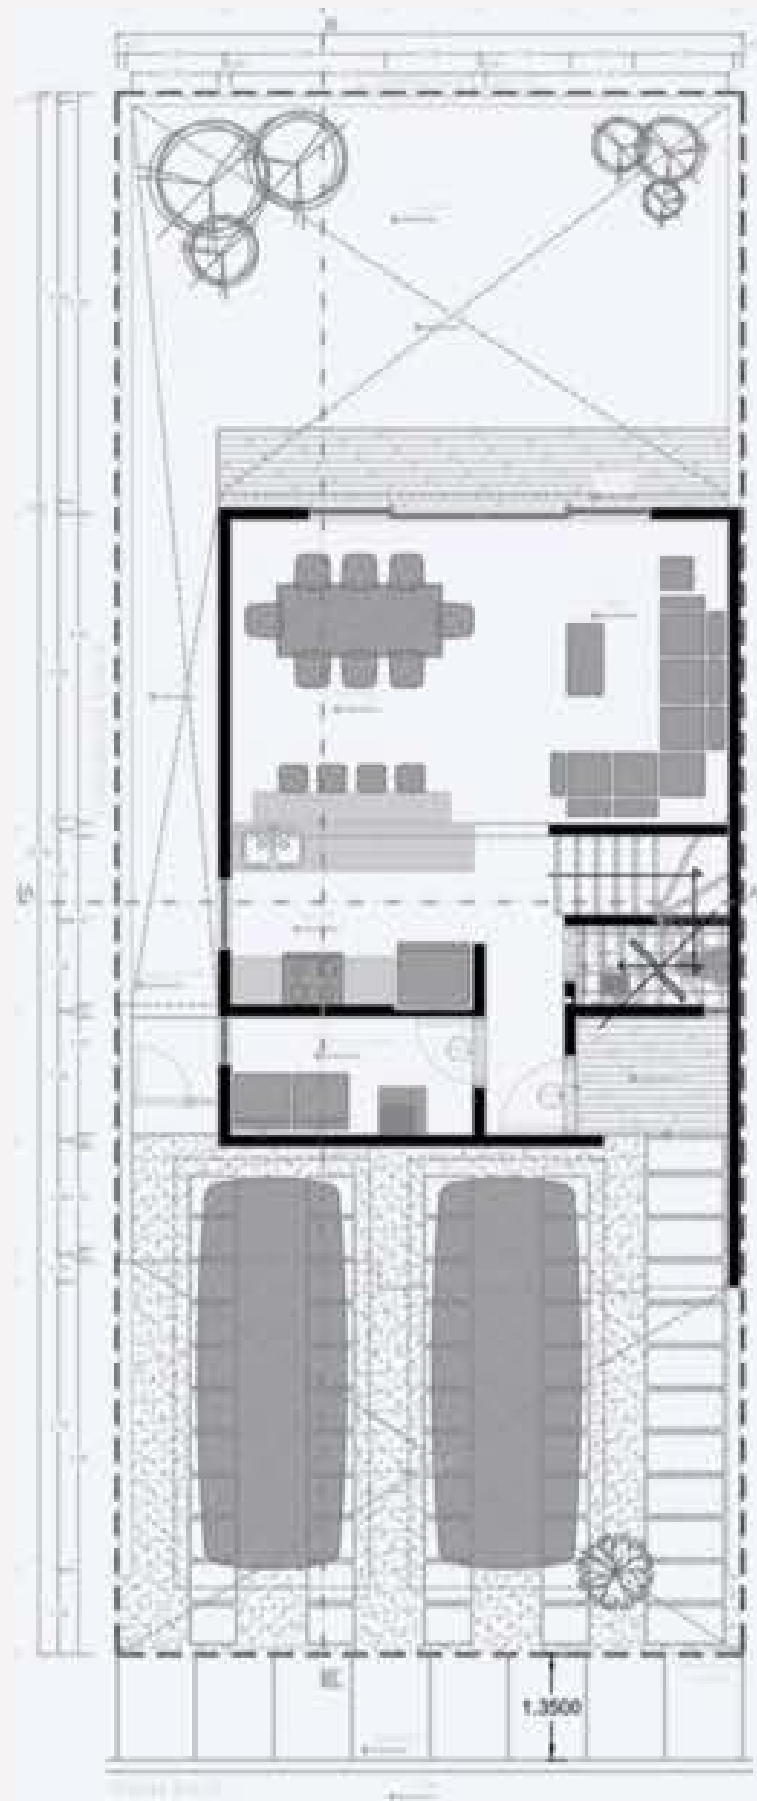

PLANTA ARQ

Planta Baja

La planta baja se conforma de un acceso principal, vestíbulo que direcciona hacia las áreas comunes o a la escalera que dirige hacia áreas privadas; se cuenta con 2 1/2 baño, sala, comedor, cocina, alacena, garage para 2 autos, closet/bodega, cuarto de lavado.

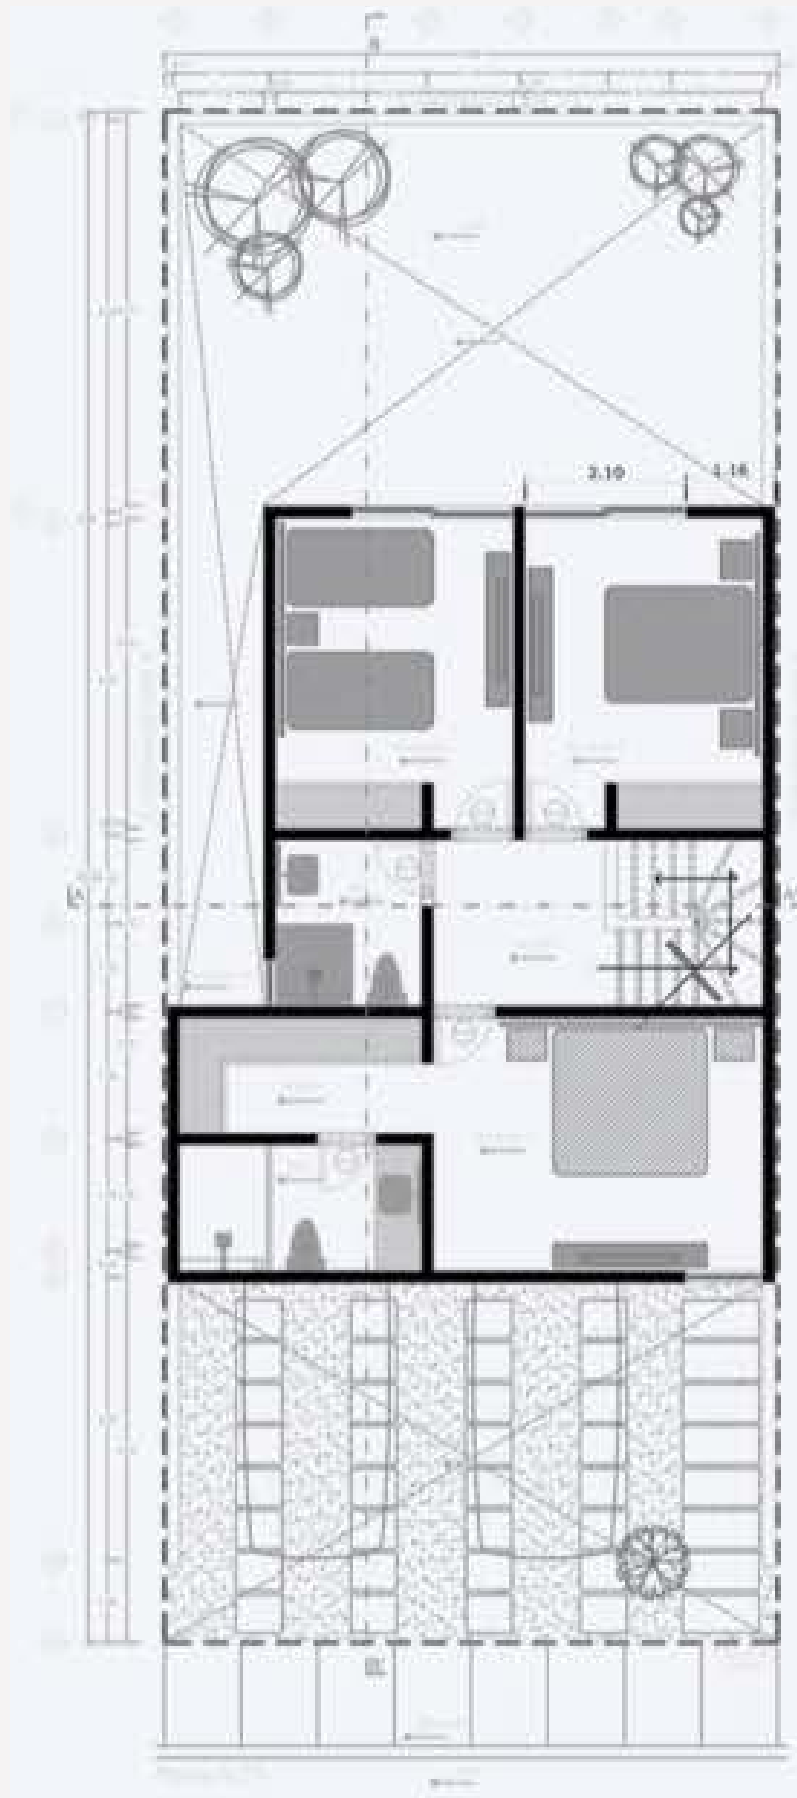

PLANTA ARQ

Planta Alta

La planta alta está conformada por una recámara principal con baño y vestidor, y dos recámaras secundarias con closet.