




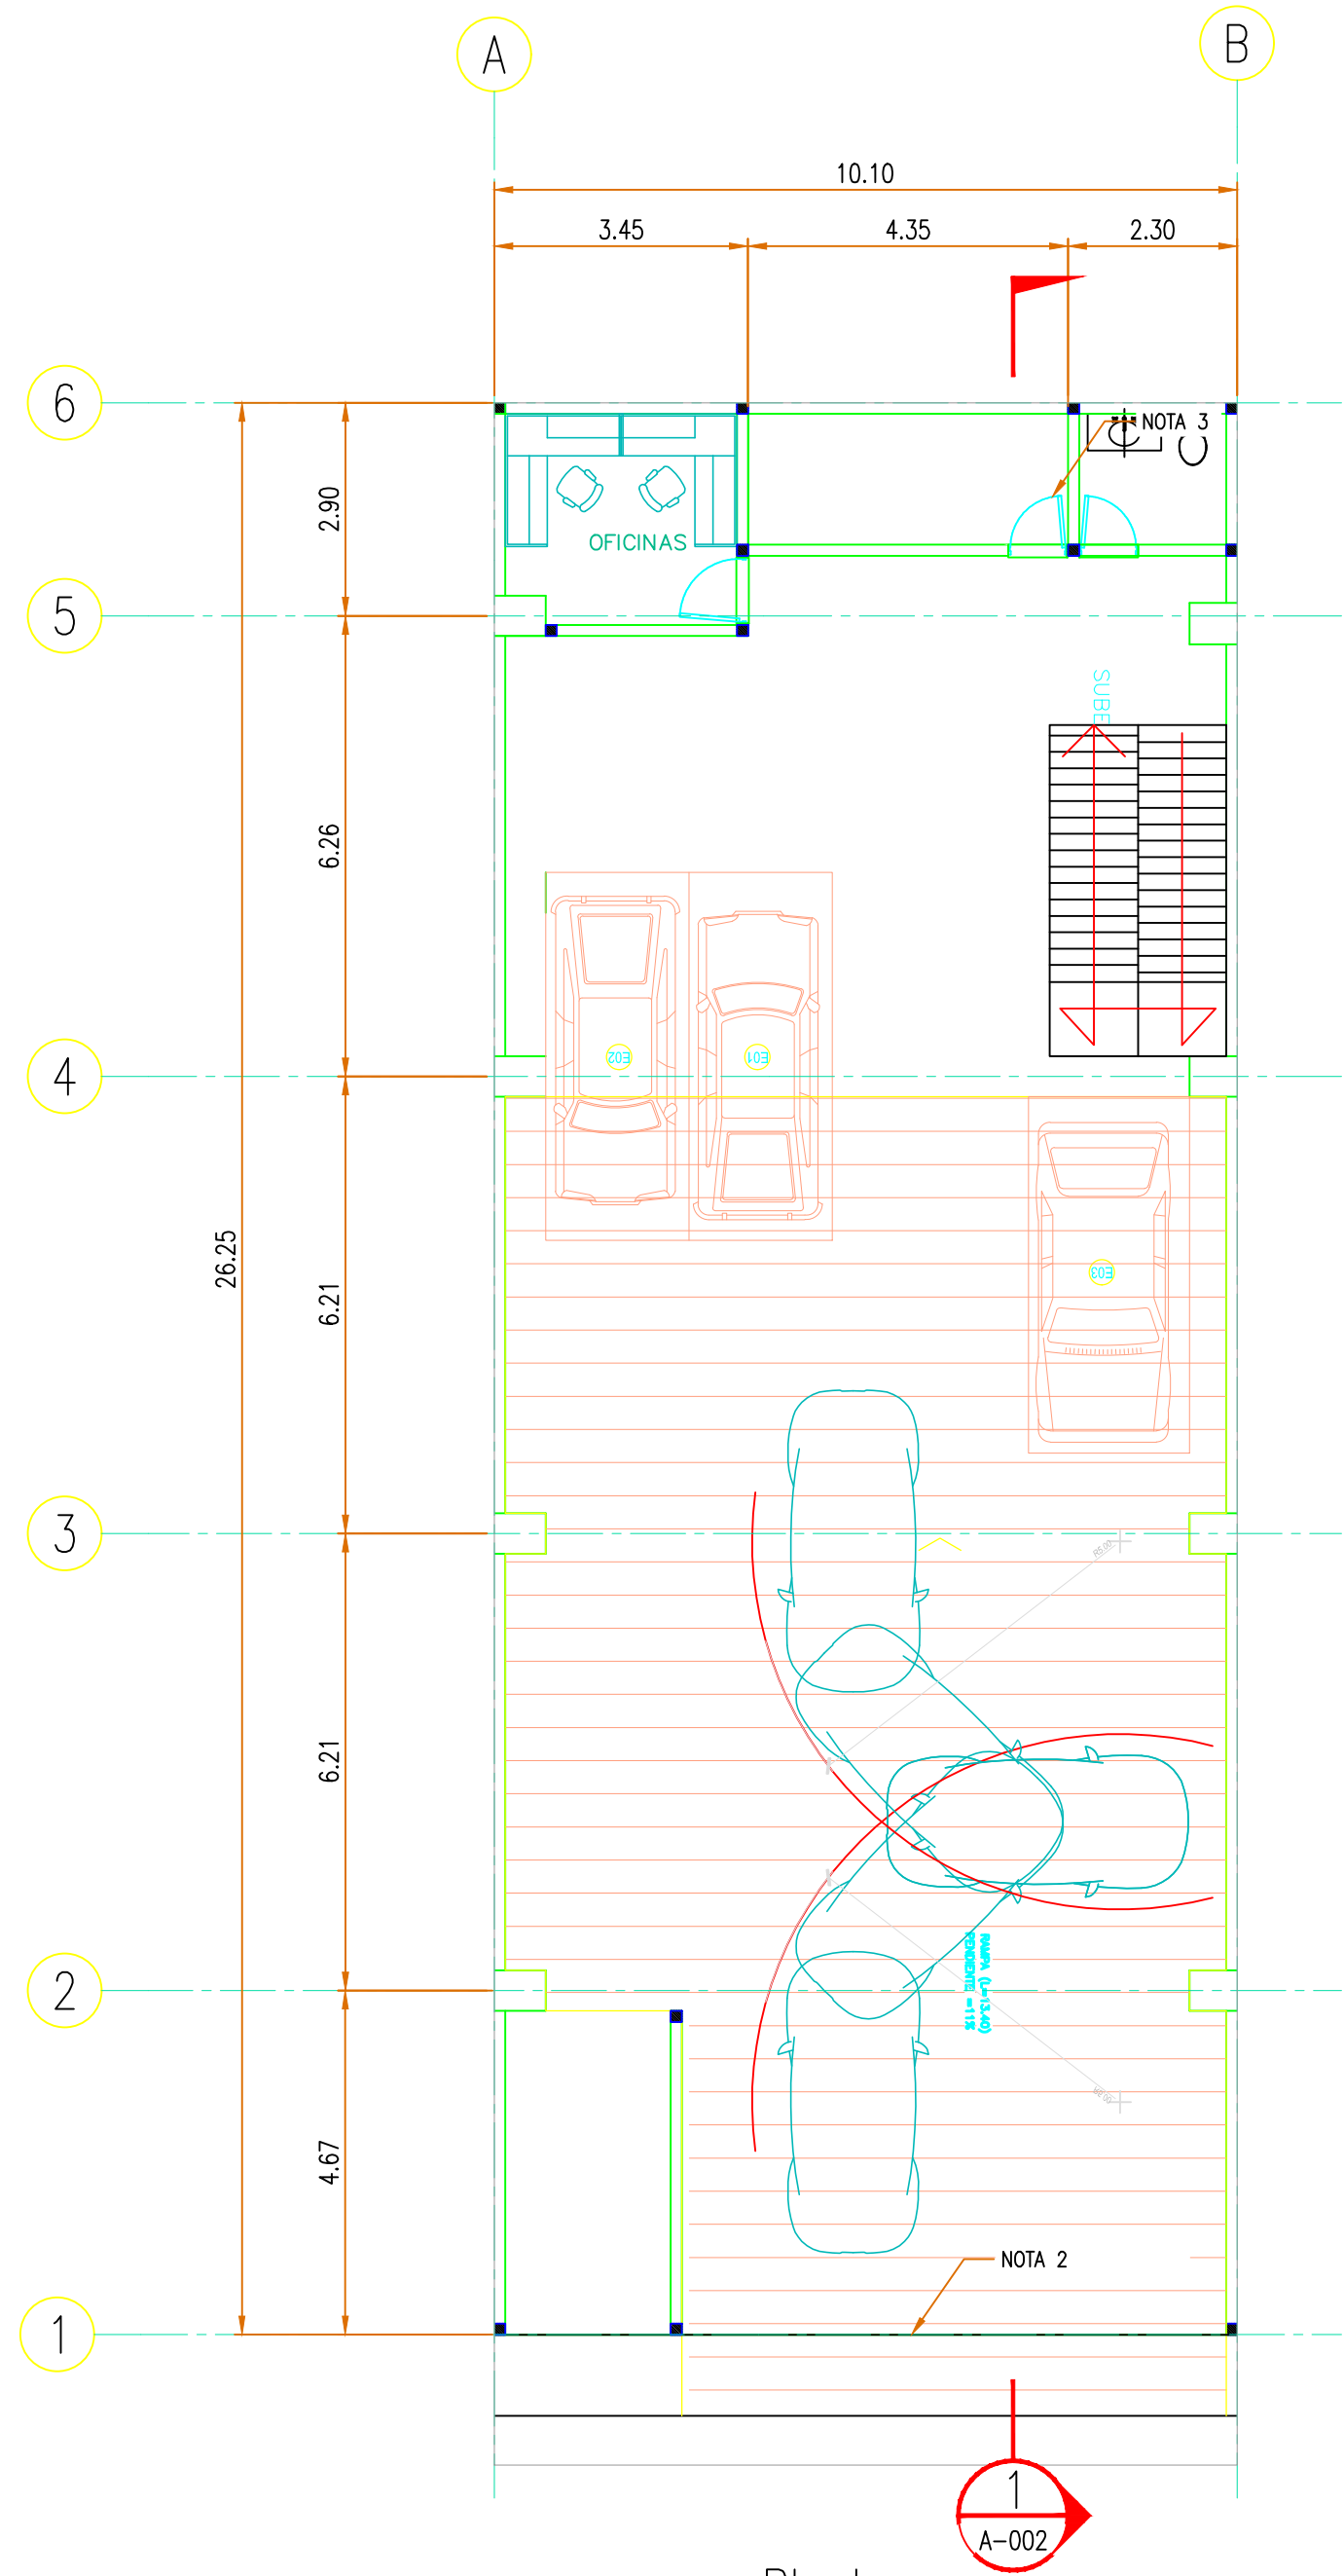

Planta
Primer Nivel
ESCALA: 1/10

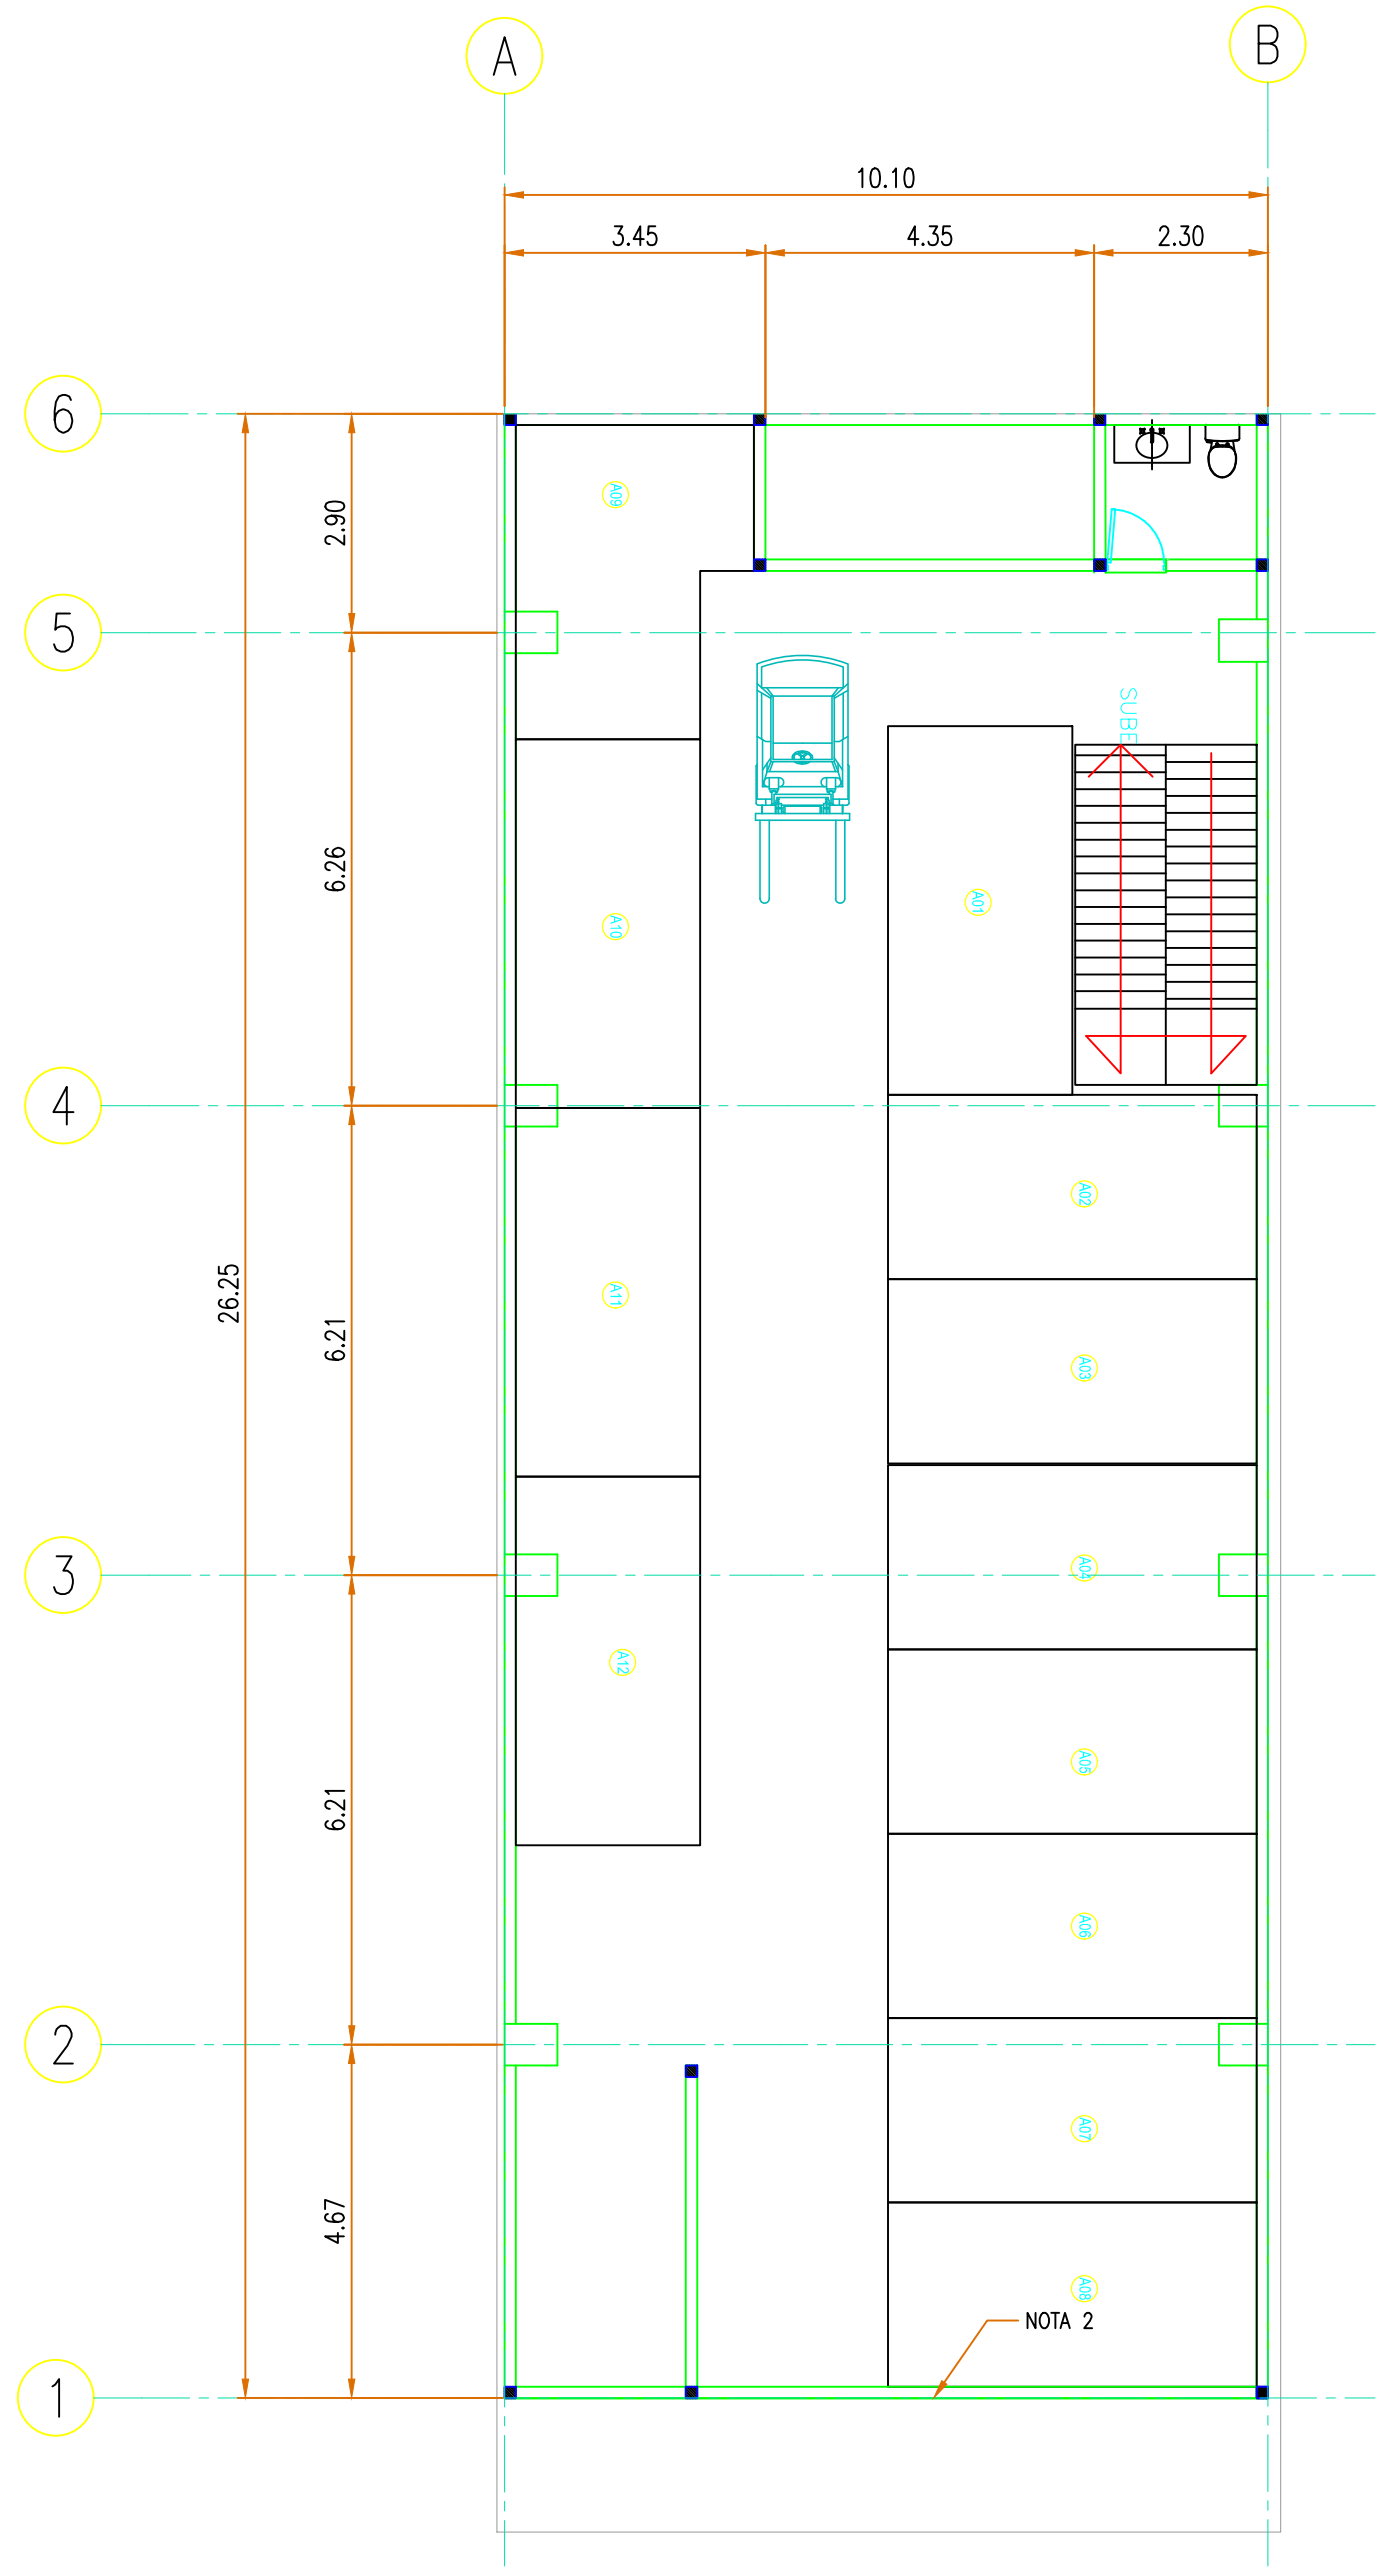


Planta
Segundo Nivel
ESCALA: 1/10

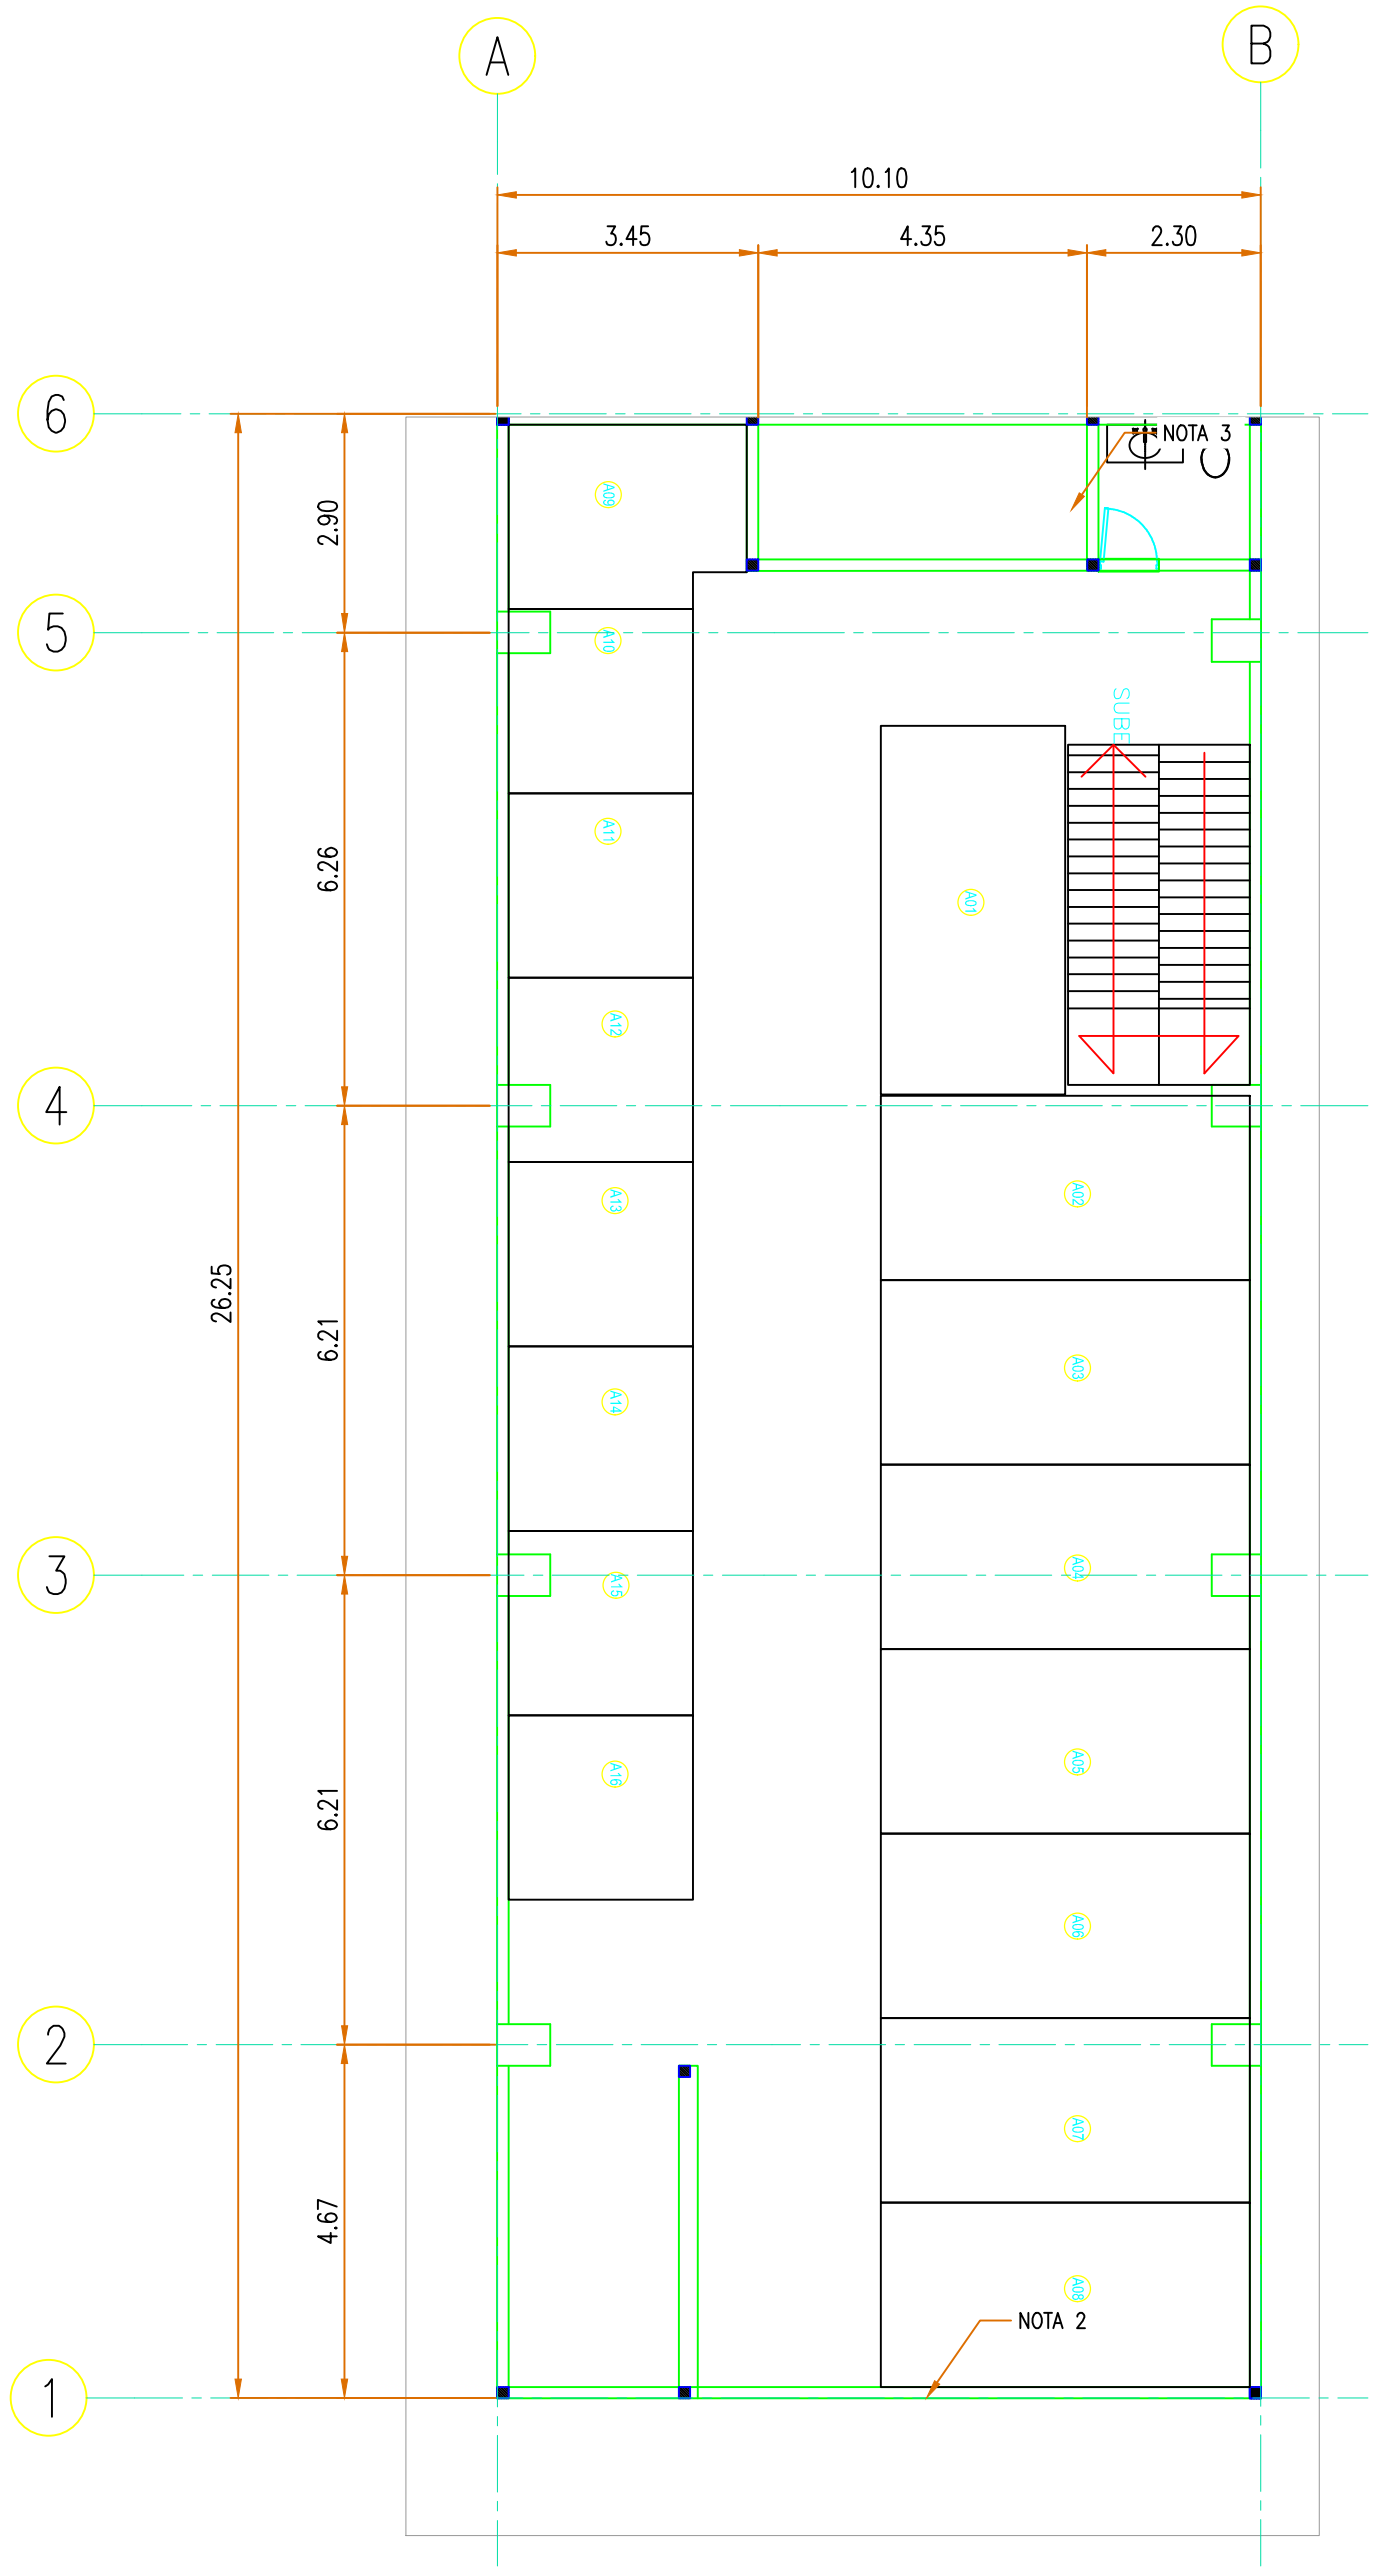

Planta
Primer Nivel
ESCALA: 1/10

Distribución de Mini bodega				
Nivel	Demision	Cant	Area	A. Total
2	8 ft X 16 ft (2.44m2 x 4.88m2)	12	128 SqFt (11.89 M2)	1,536 SqFt 142.70 m2
3	8 ft X 16 ft (2.44m2 x 4.88m2)	8	128 SqFt (11.89 M2)	1,024 SqFt 95.13 m2
	8 ft X 8 ft (2.44m2 x 2.44m2)	8	64 SqFt (5.95 M2)	512 SqFt 47.57 m2
Suma		24		3072 SqFt 285.40 m2

- NOTAS:
1. TODAS LAS DIMENSIONES ESTÁN DADAS EN METROS SALVO INDIQUE LO CONTRARIO.
 2. VERIFICAR ALTURA DE PELDAÑOS.
 3. VERIFICAR DIMENSIONES DE PUERTA.

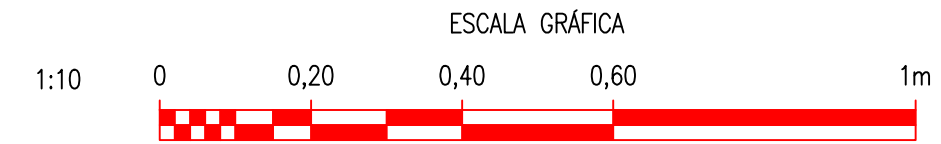

0	PLANO PARA CONTRUCCIÓN	09.12.2023	JEGG
REV.	DESCRIPCIÓN	FECHA	RESPONSABLE
	ESCALA	FIRMA	
	1/10	DIB: J. GARZA	
		DIS: ----	
		REV: ----	
PROYECTO:	EDIFICIO FÉLIX GÓMEZ		ESPECIALIDAD:
TÍTULO:	PROYECTOS MINI BODEGAS ARREGLO GENERAL		ARQUITECTURA
	PLANO N°:	EGC-D-L-A-001	
	FORMATO:	A-1	