


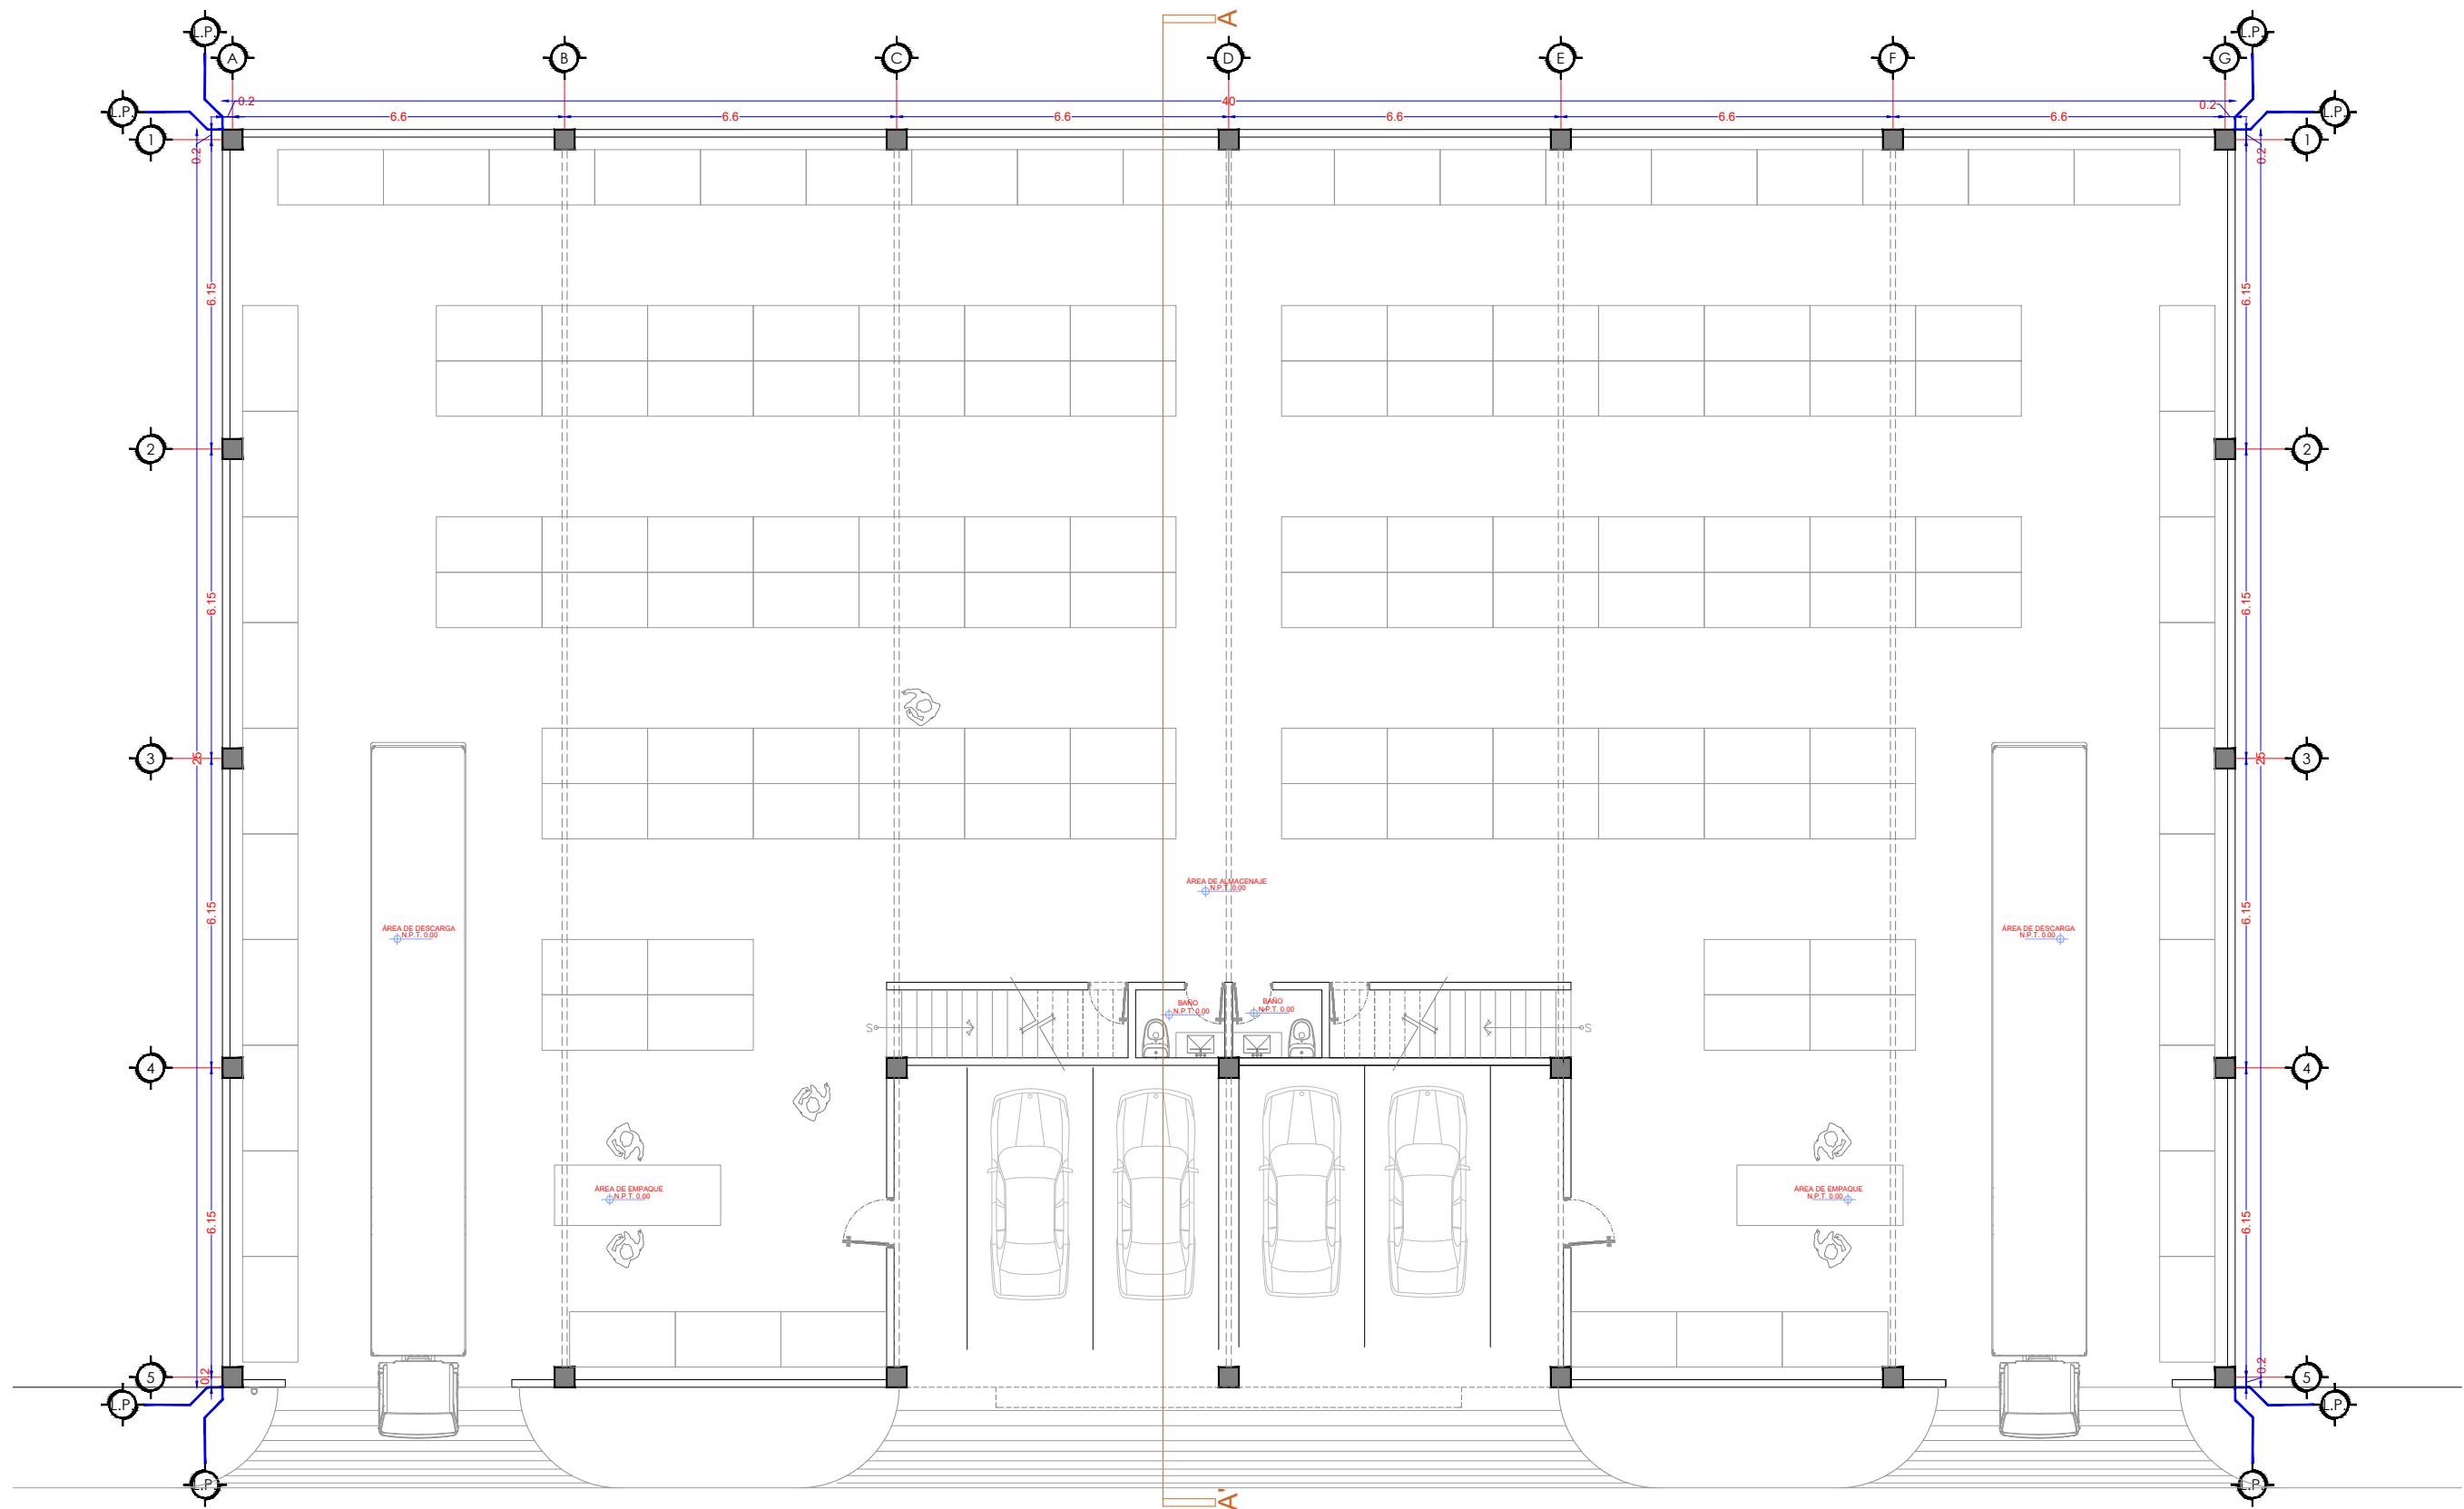

ARQ. ERICK LICEA
Tel. 811-467-3145
arq.erickrdzlicea@gmail.com
Monterrey, Nuevo León.


PROYECTO: BODEGA REFAUTO
CLIENTE: FRANZ Y ALAIN ESPINO
DISEÑO:
ARQ. ERICK EDUARDO RODRÍGUEZ LICEA

PLANTA ARQUITECTONICAS PLANTA BAJA

COLABORÓ:
ARQ. DANIELA A. SÁNCHEZ ZAVALA

FECHA: NOVIEMBRE 2022
UBICACIÓN: ESCOBEDO, N.L.

ARQ-01
PLANO
001

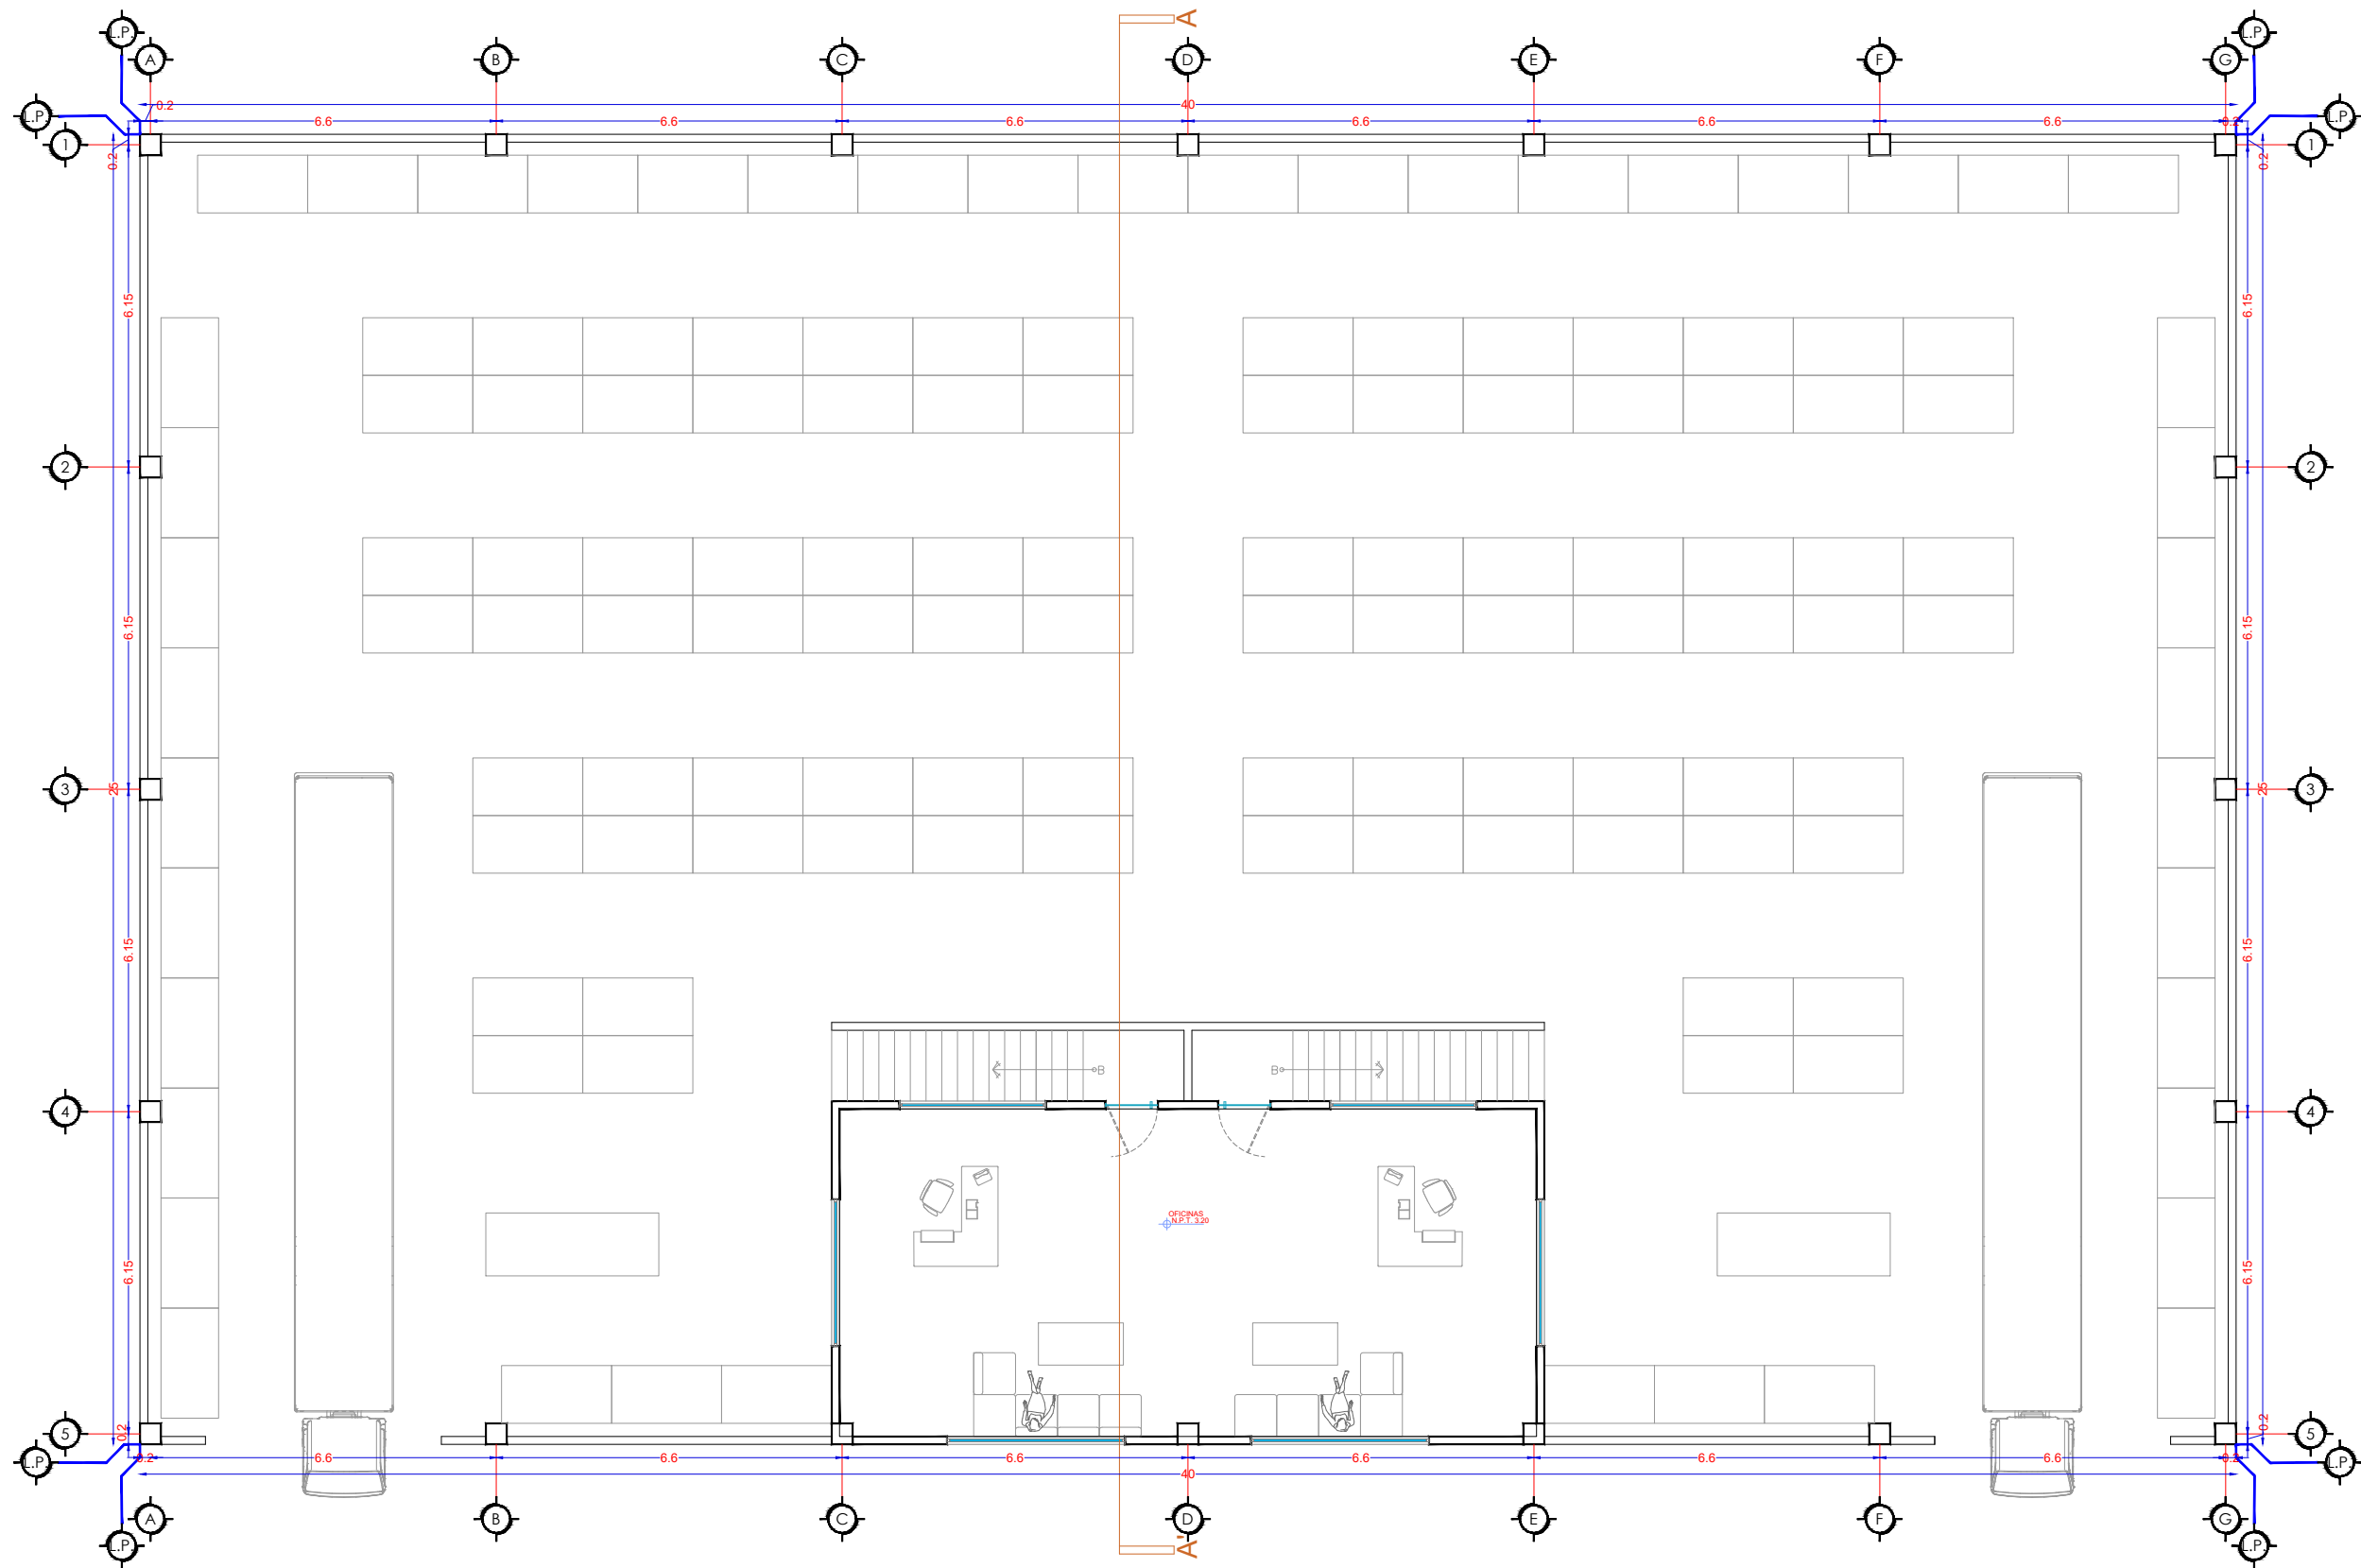

ARQ. ERICK LICEA
Tel. 811-467-3145
arq.erickrdzlicea@gmail.com
Monterrey, Nuevo León.


PROYECTO: BODEGA REFAUTO
CLIENTE: FRANZ Y ALAIN ESPINO
DISEÑO:
ARQ. ERICK EDUARDO RODRÍGUEZ LICEA

PLANTA ARQUITECTONICAS PLANTA ALTA

COLABORÓ:
ARQ. DANIELA A. SÁNCHEZ ZAVALA

FECHA: NOVIEMBRE 2022
UBICACIÓN: ESCOBEDO, N.L.

ARQ-01
PLANO
001

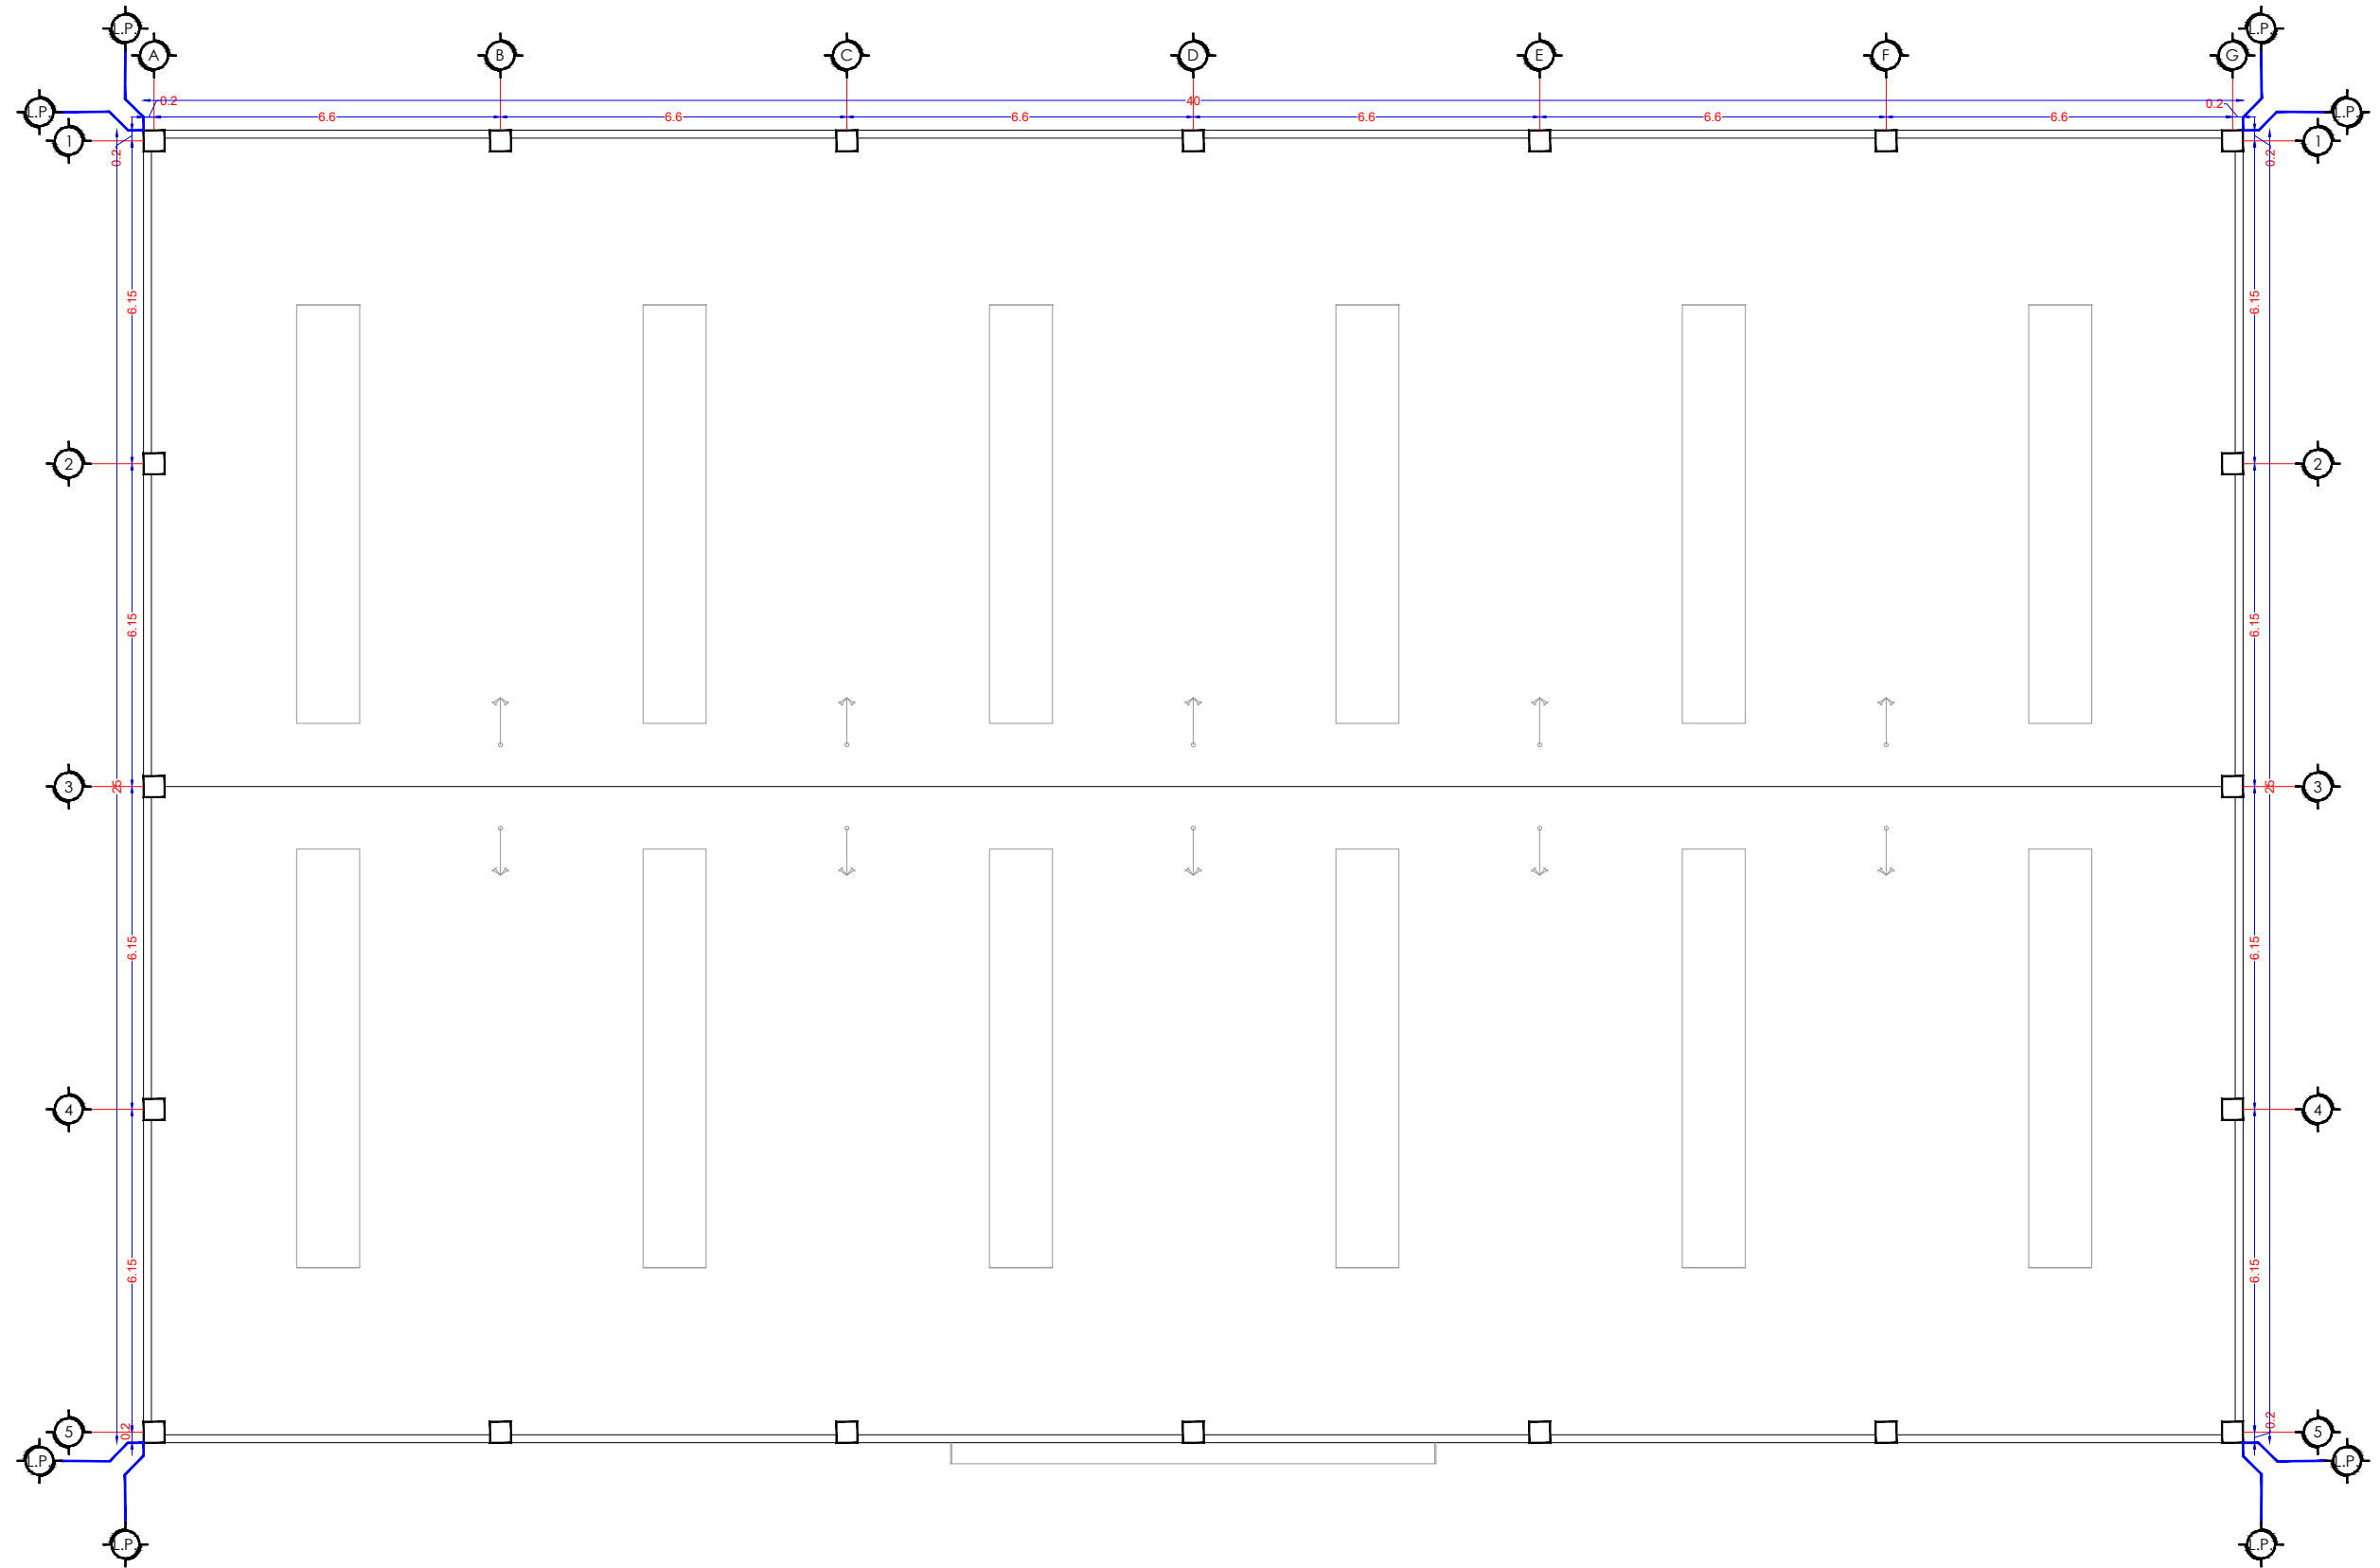

ARQ. ERICK LICEA
Tel. 811-467-3145
arq.erickrdzlicea@gmail.com
Monterrey, Nuevo León.

PROYECTO: BODEGA REFAUTO
CLIENTE: FRANZ Y ALAIN ESPINO


DISEÑO:
ARQ. ERICK EDUARDO RODRÍGUEZ LICEA

PLANTA DE CONJUNTO


COLABORÓ:
ARQ. DANIELA A. SÁNCHEZ ZAVALA

FECHA: NOVIEMBRE 2022
UBICACIÓN: ESCOBEDO, N.L.

ARQ-02
PLANO
003

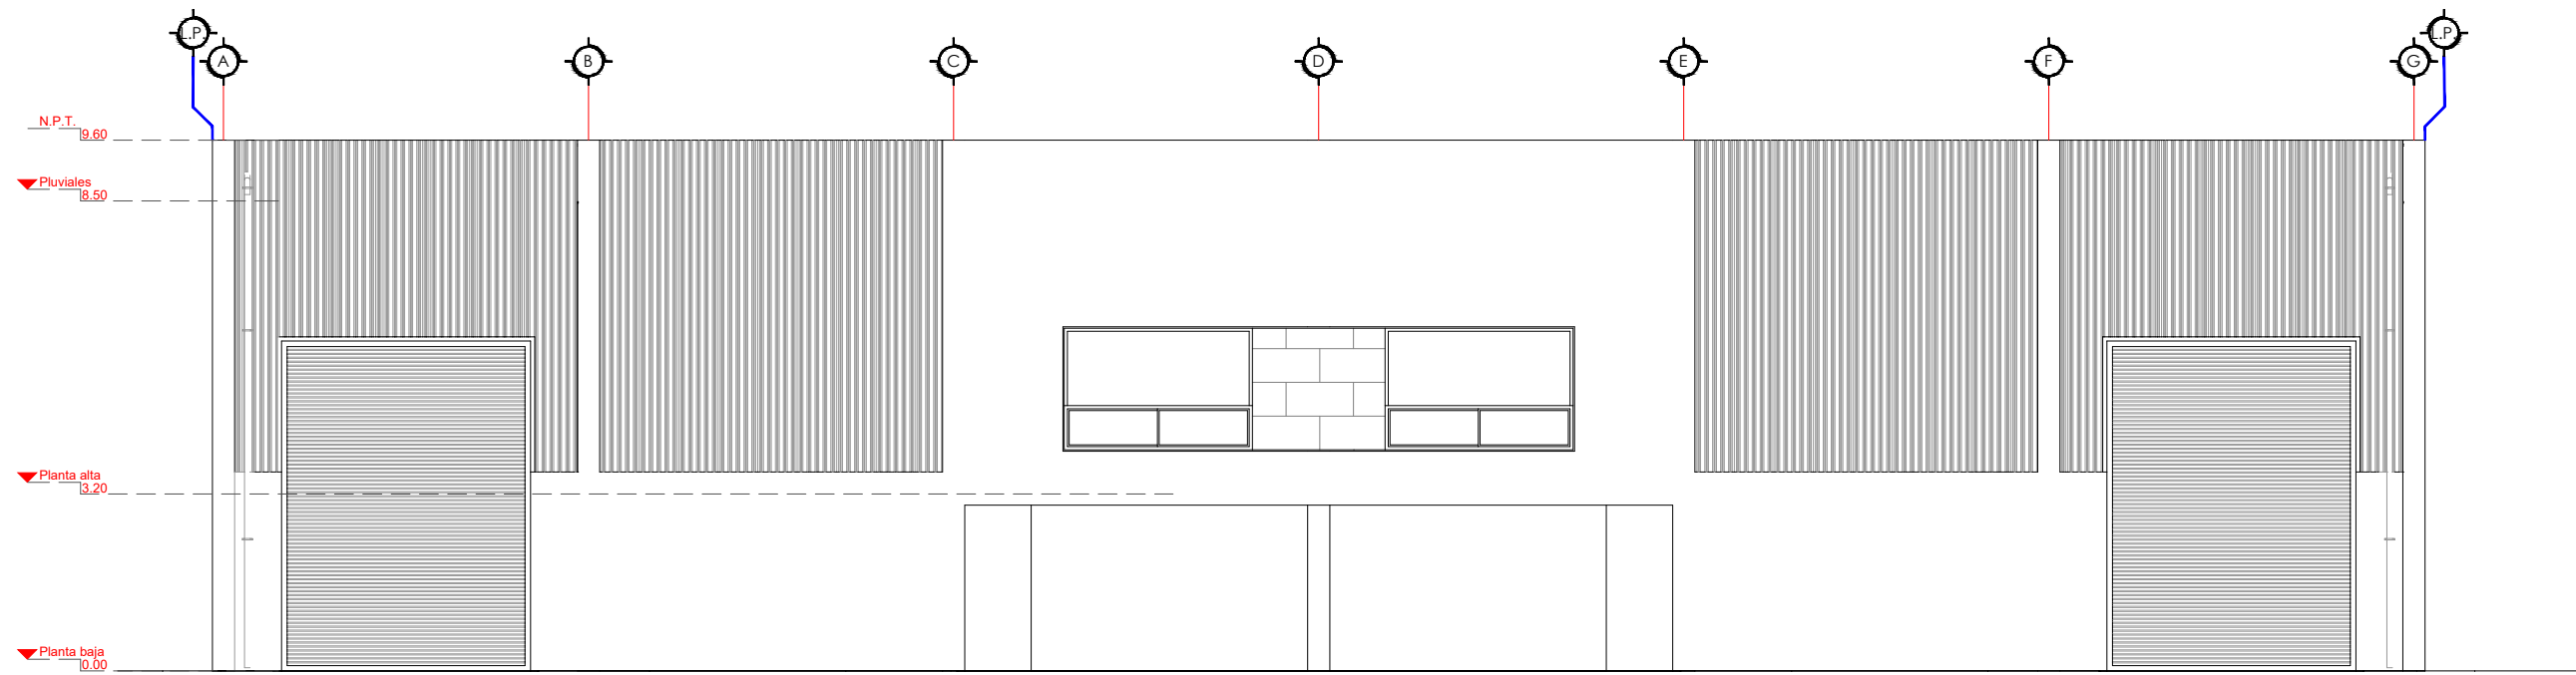

ELEVACIÓN FRONTAL.

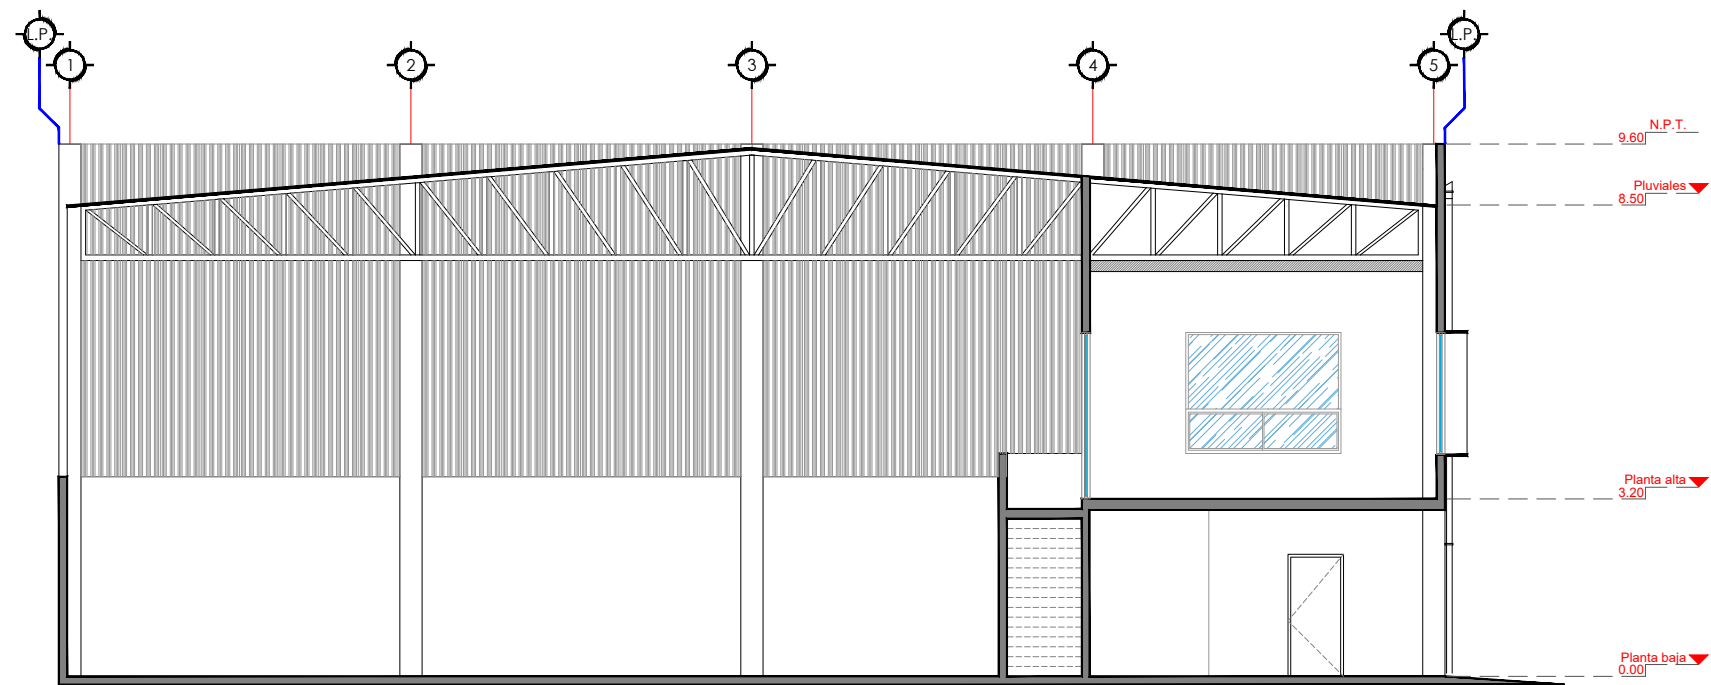

SECCIÓN A - A'



ARQ. ERICK LICEA
Tel. 811-467-3145
arq.erickrdzlicea@gmail.com
Monterrey, Nuevo León.


PROYECTO: BODEGA REFAUTO
CLIENTE: FRANZ Y ALAIN ESPINO
DISEÑO:
ARQ. ERICK EDUARDO RODRÍGUEZ LICEA

ELEVACIÓN FRONTAL Y CORTE ARQUITECTÓNICO

COLABORÓ:
ARQ. DANIELA A. SÁNCHEZ ZAVALA

FECHA: NOVIEMBRE 2022
UBICACIÓN: ESCOBEDO, N.L.

ARQ-03
PLANO
004

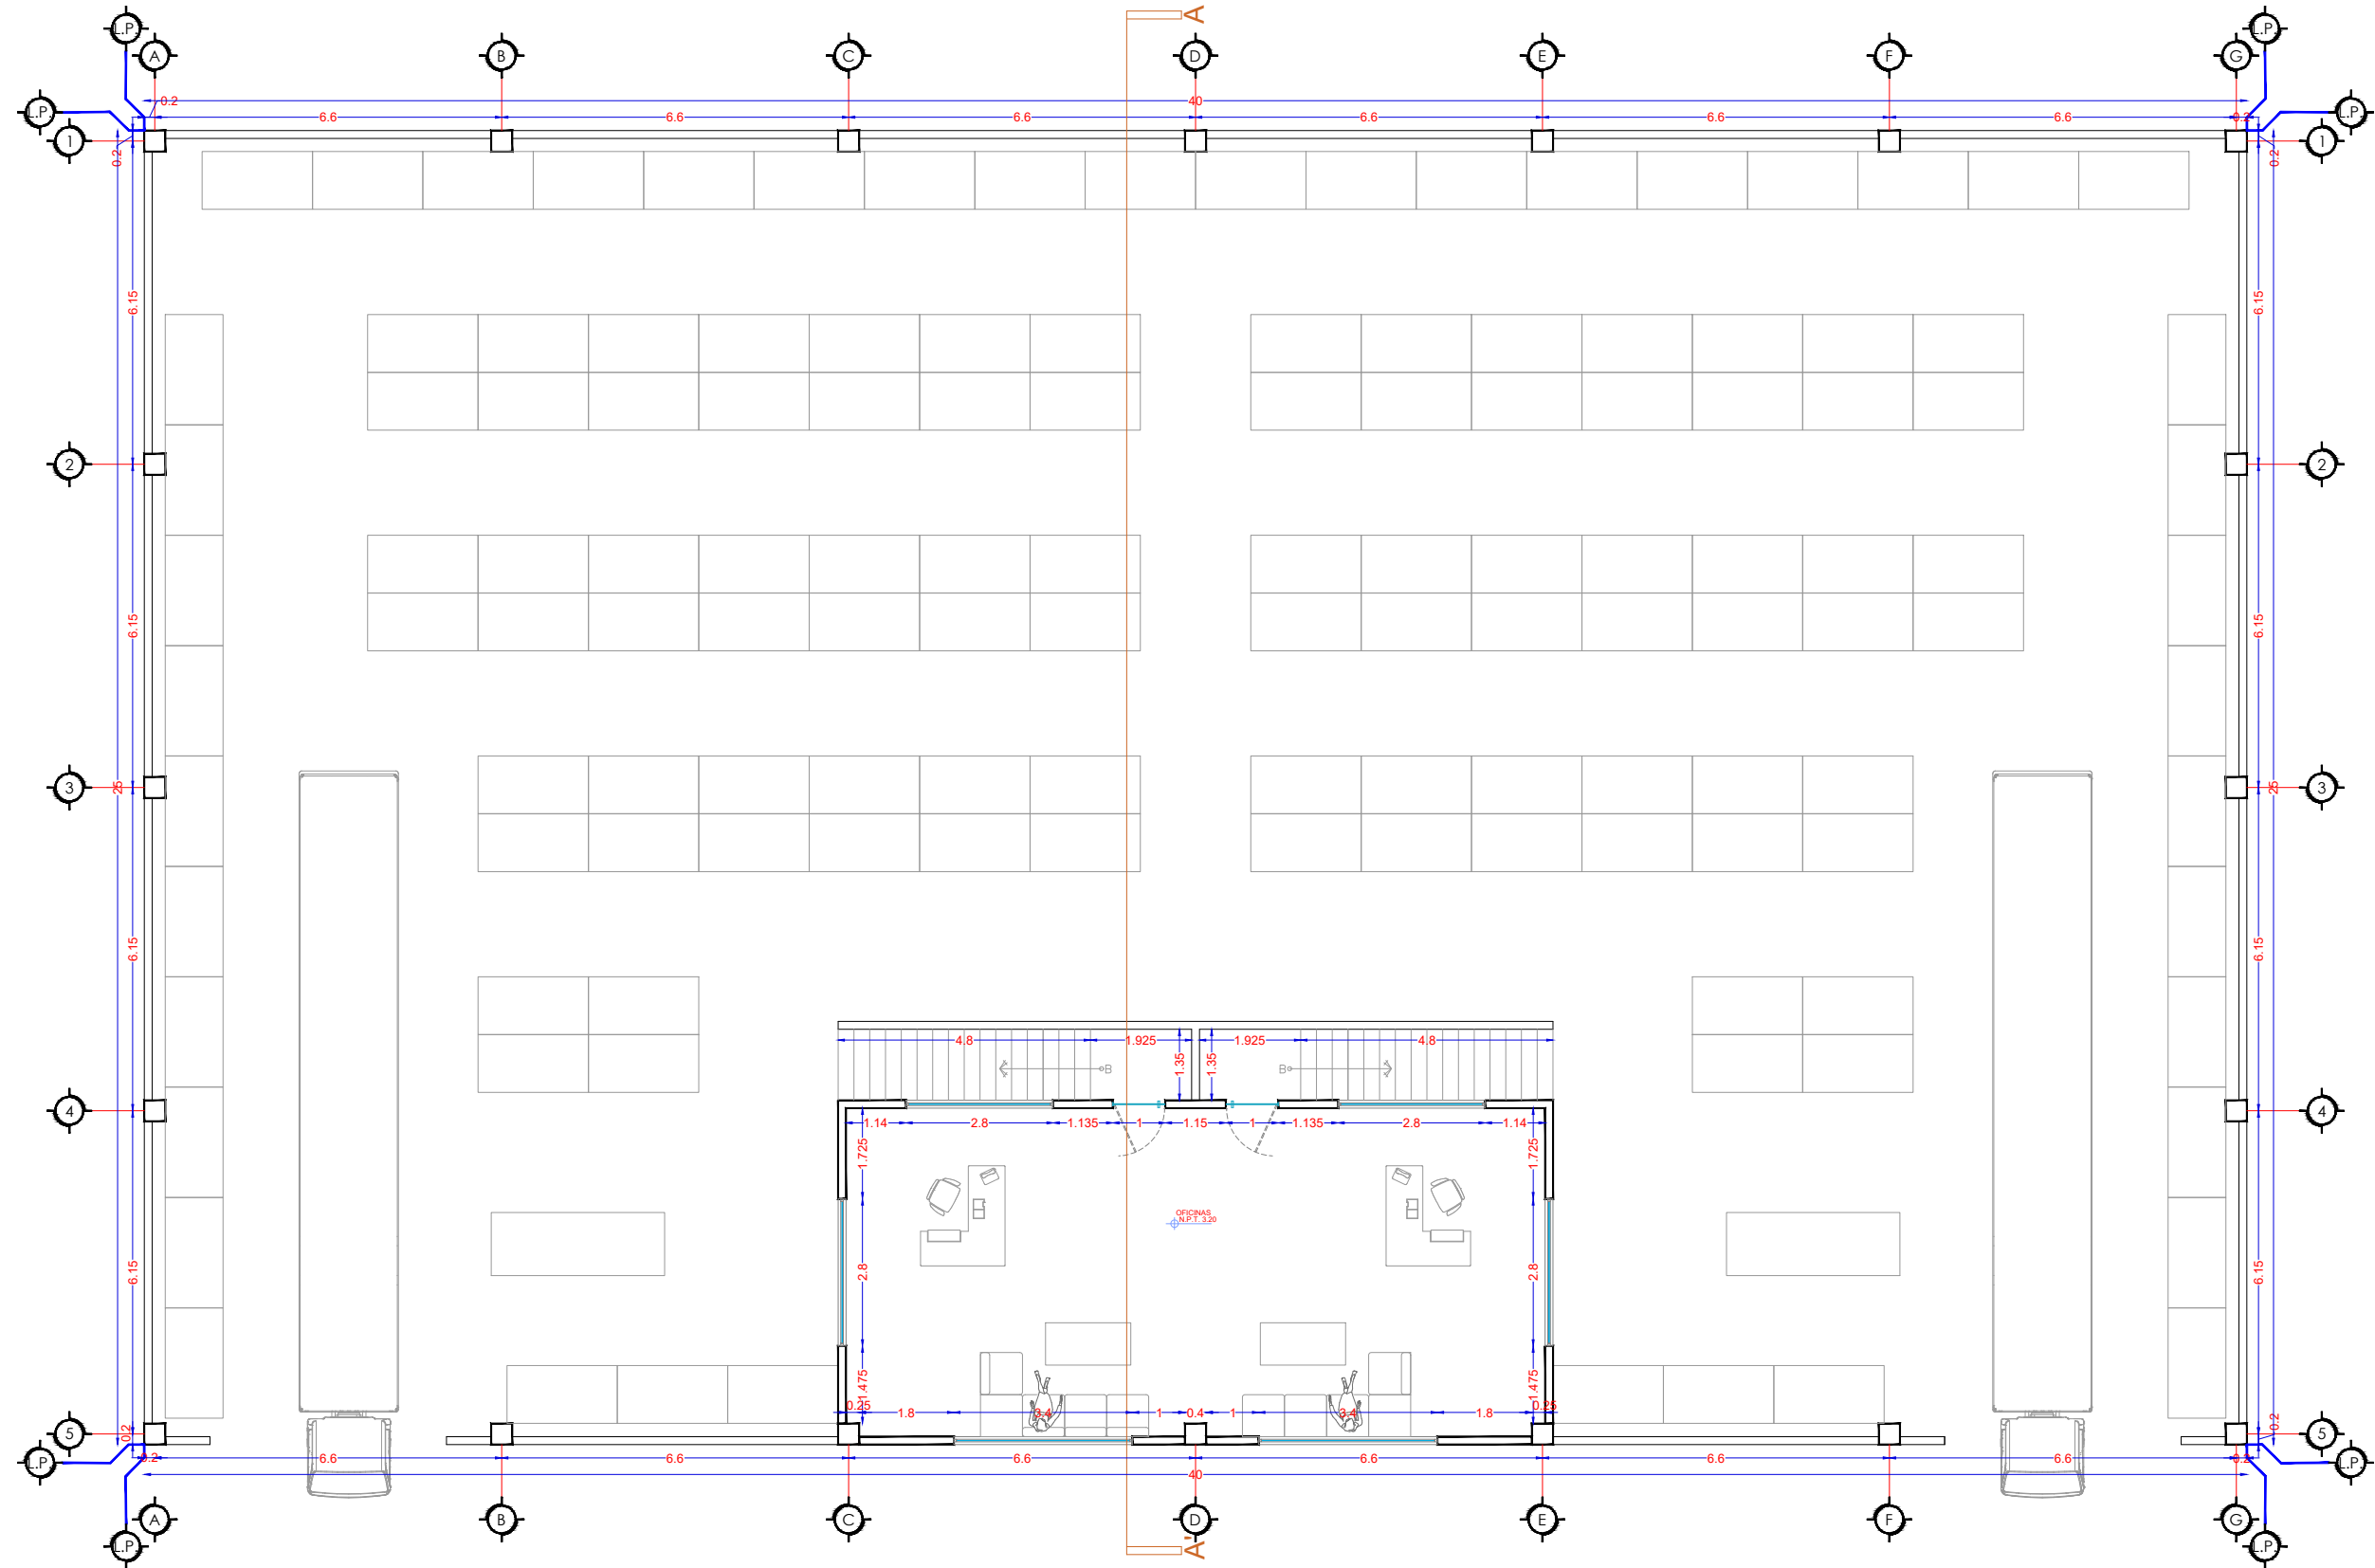

ARQ. ERICK LICEA
Tel. 811-467-3145
arq.erickrdzlicea@gmail.com
Monterrey, Nuevo León.

PROYECTO: BODEGA REFAUTO
CLIENTE: FRANZ Y ALAIN ESPINO


DISEÑO:
ARQ. ERICK EDUARDO RODRÍGUEZ LICEA

DESPLANTE DE MUROS - PLANTA ALTA

COLABORÓ:
ARQ. DANIELA A. SÁNCHEZ ZAVALA

FECHA: NOVIEMBRE 2022
UBICACIÓN: ESCOBEDO, N.L.

DM-01
PLANO
006

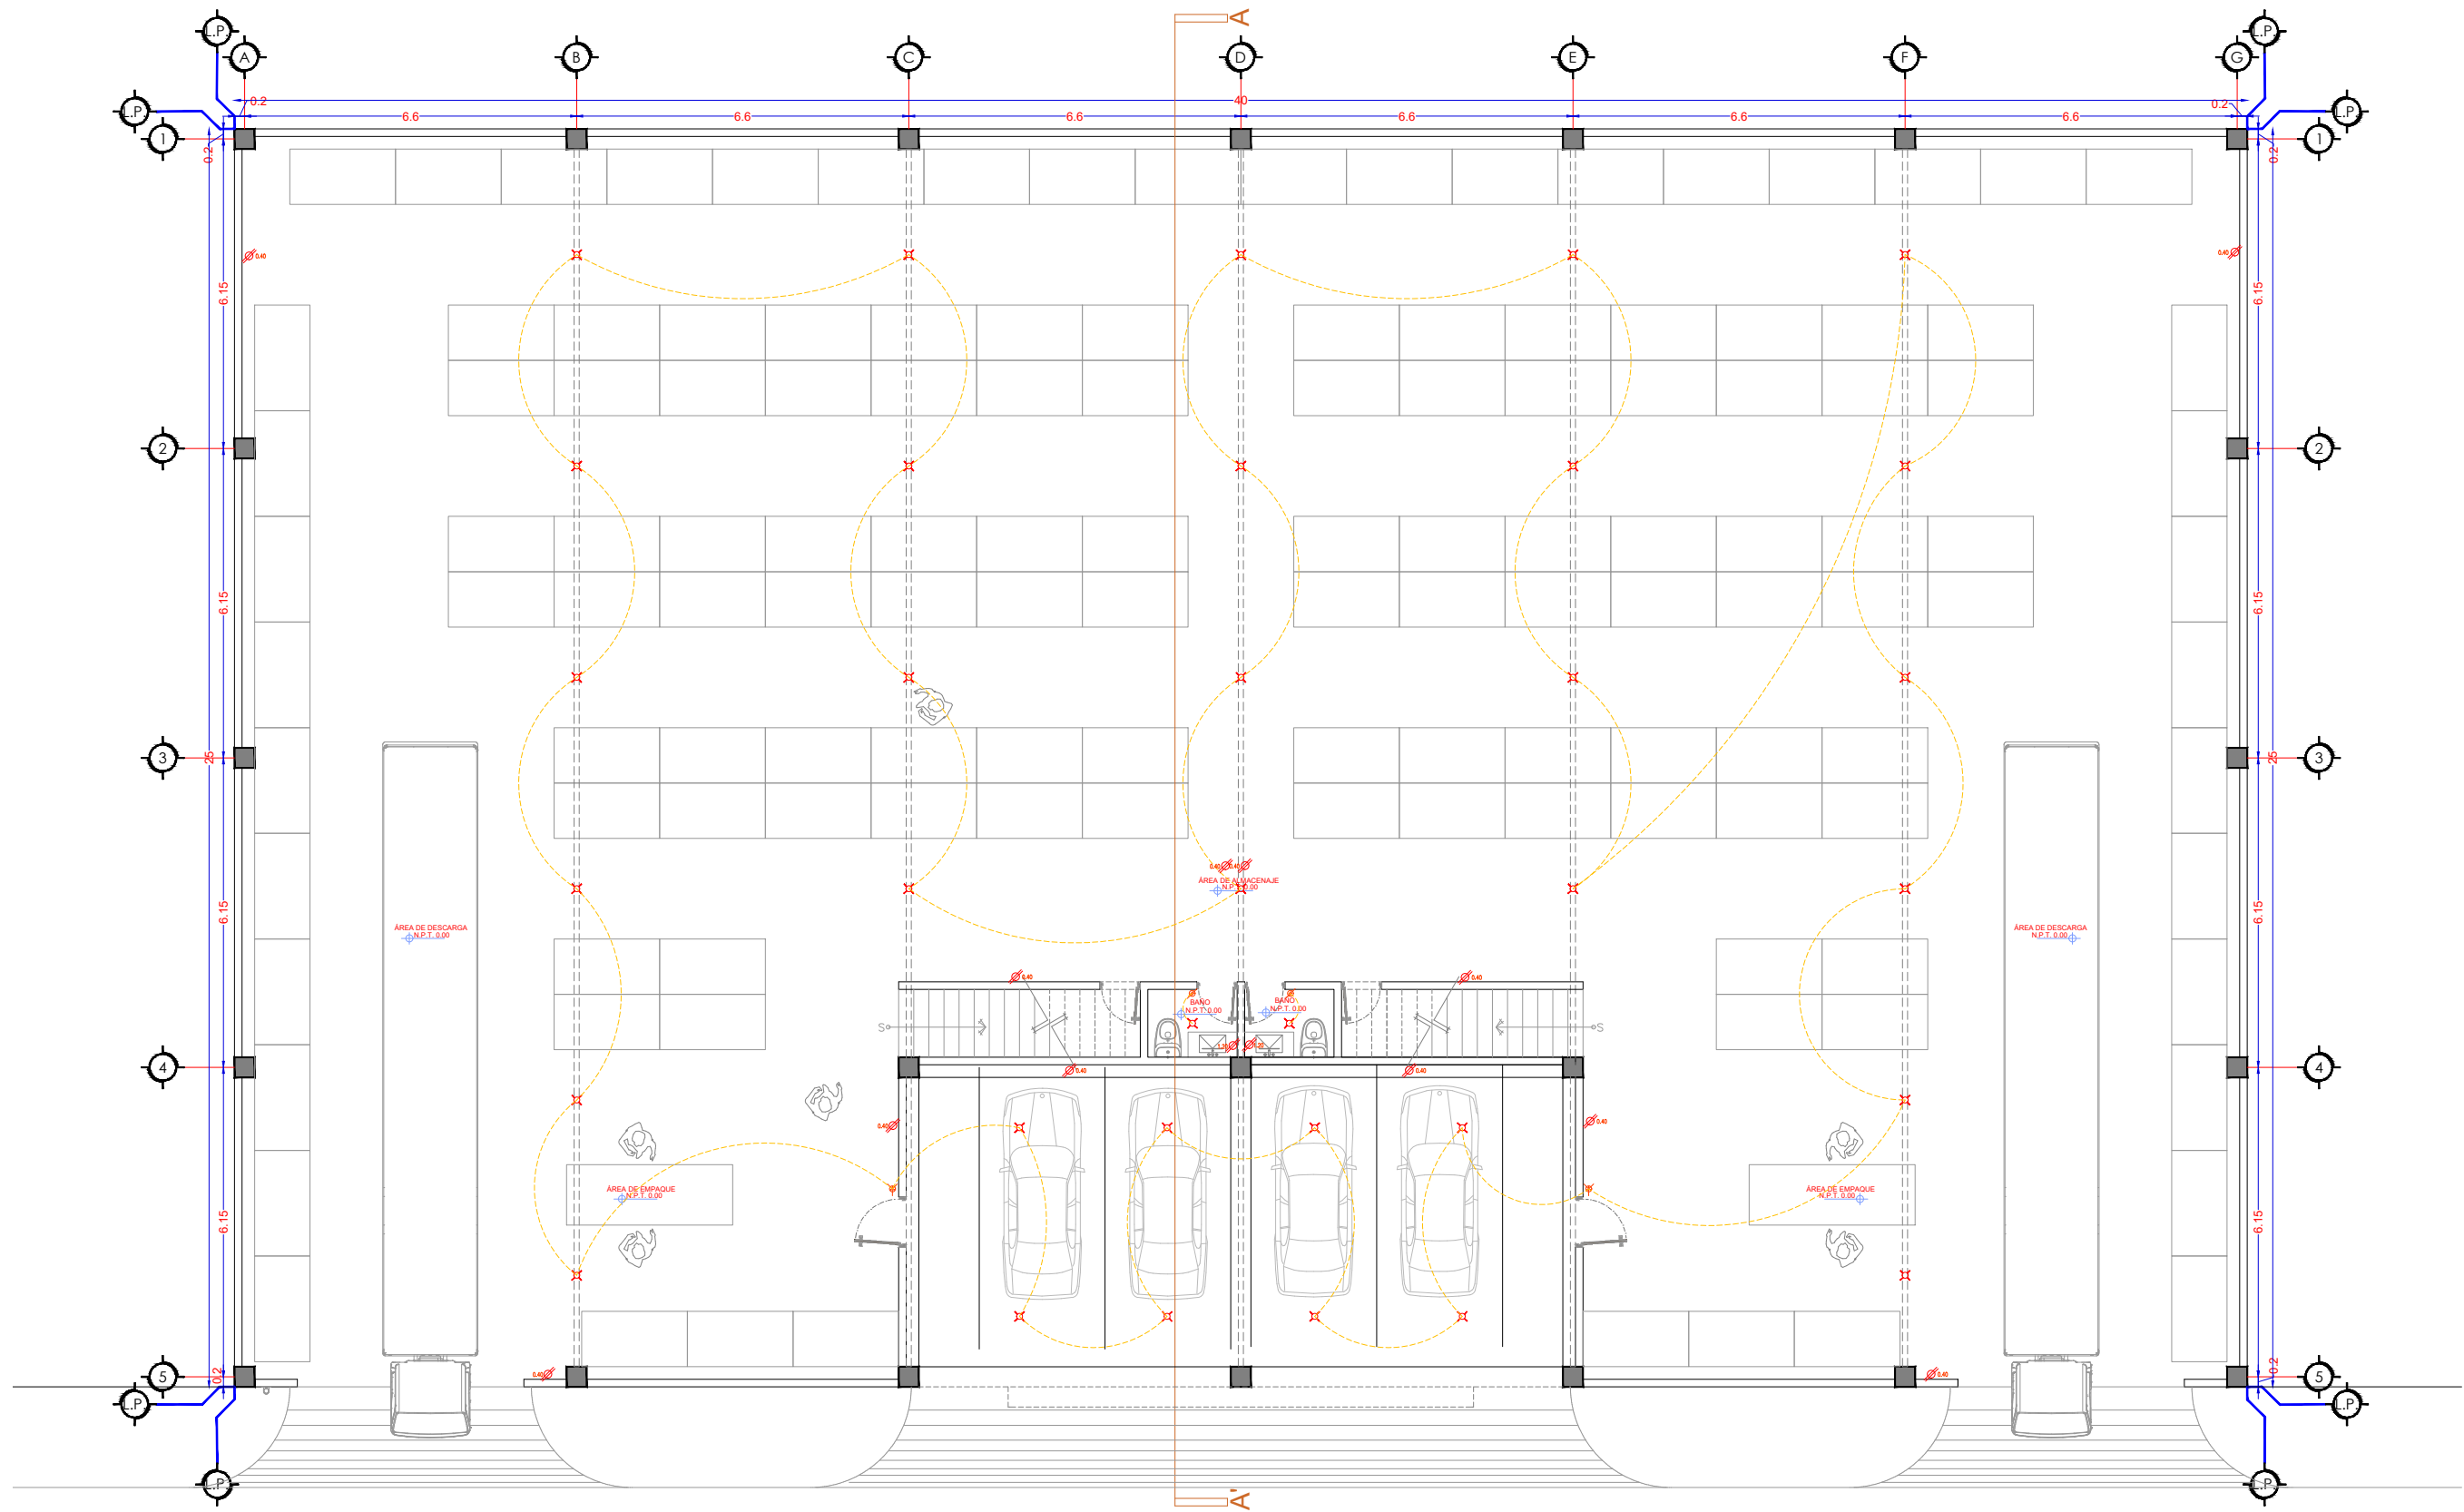

ARQ. ERICK LICEA
Tel. 811-467-3145
arq.erickrdzlicea@gmail.com
Monterrey, Nuevo León.

PROYECTO: BODEGA REFAUTO
CLIENTE: FRANZ Y ALAIN ESPINO


DISEÑO:
ARQ. ERICK EDUARDO RODRÍGUEZ LICEA

ILUMINACIÓN Y CONTACTOS - PLANTA BAJA

COLABORÓ:
ARQ. DANIELA A. SÁNCHEZ ZAVALA

FECHA: NOVIEMBRE 2022
UBICACIÓN: ESCOBEDO, N.L.

IE-01
PLANO
007

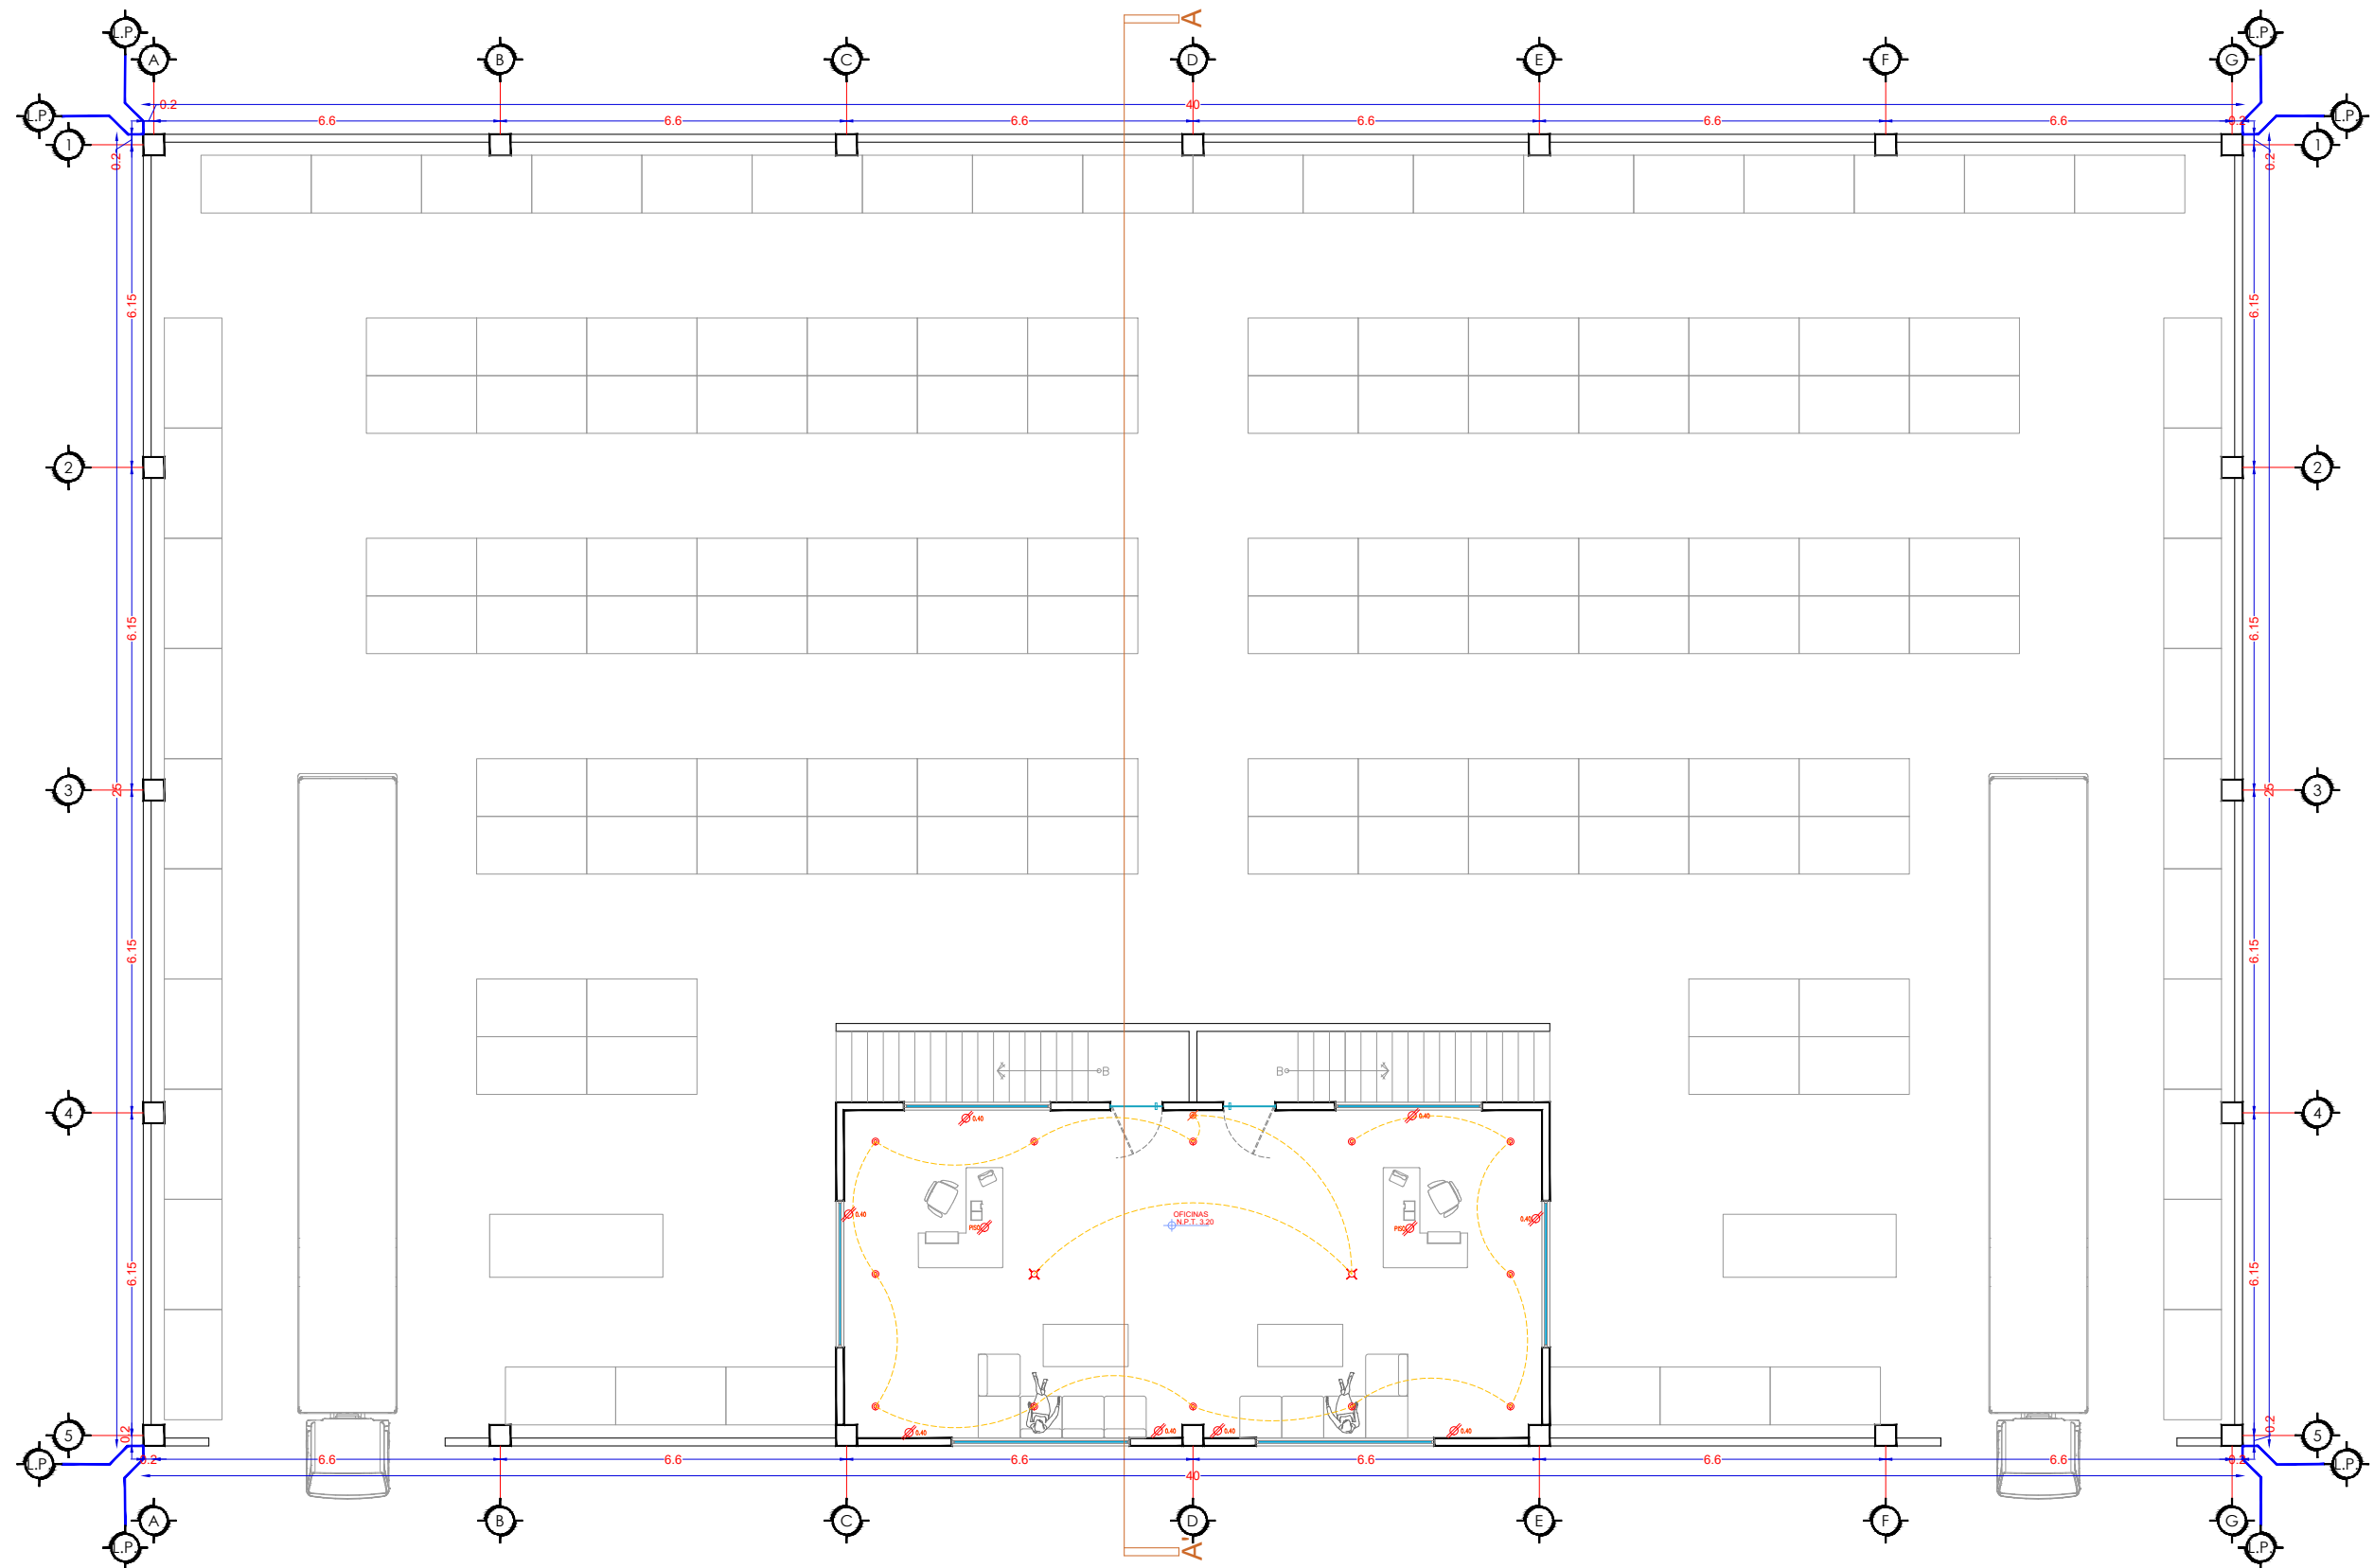

ARQ. ERICK LICEA
Tel. 811-467-3145
arq.erickrdzlicea@gmail.com
Monterrey, Nuevo León.

PROYECTO: BODEGA REFAUTO
CLIENTE: FRANZ Y ALAIN ESPINO


DISEÑO:
ARQ. ERICK EDUARDO RODRÍGUEZ LICEA

ILUMINACIÓN Y CONTACTOS - PLANTA ALTA

COLABORÓ:
ARQ. DANIELA A. SÁNCHEZ ZAVALA

FECHA: NOVIEMBRE 2022
UBICACIÓN: ESCOBEDO, N.L.

IE-01
PLANO
008

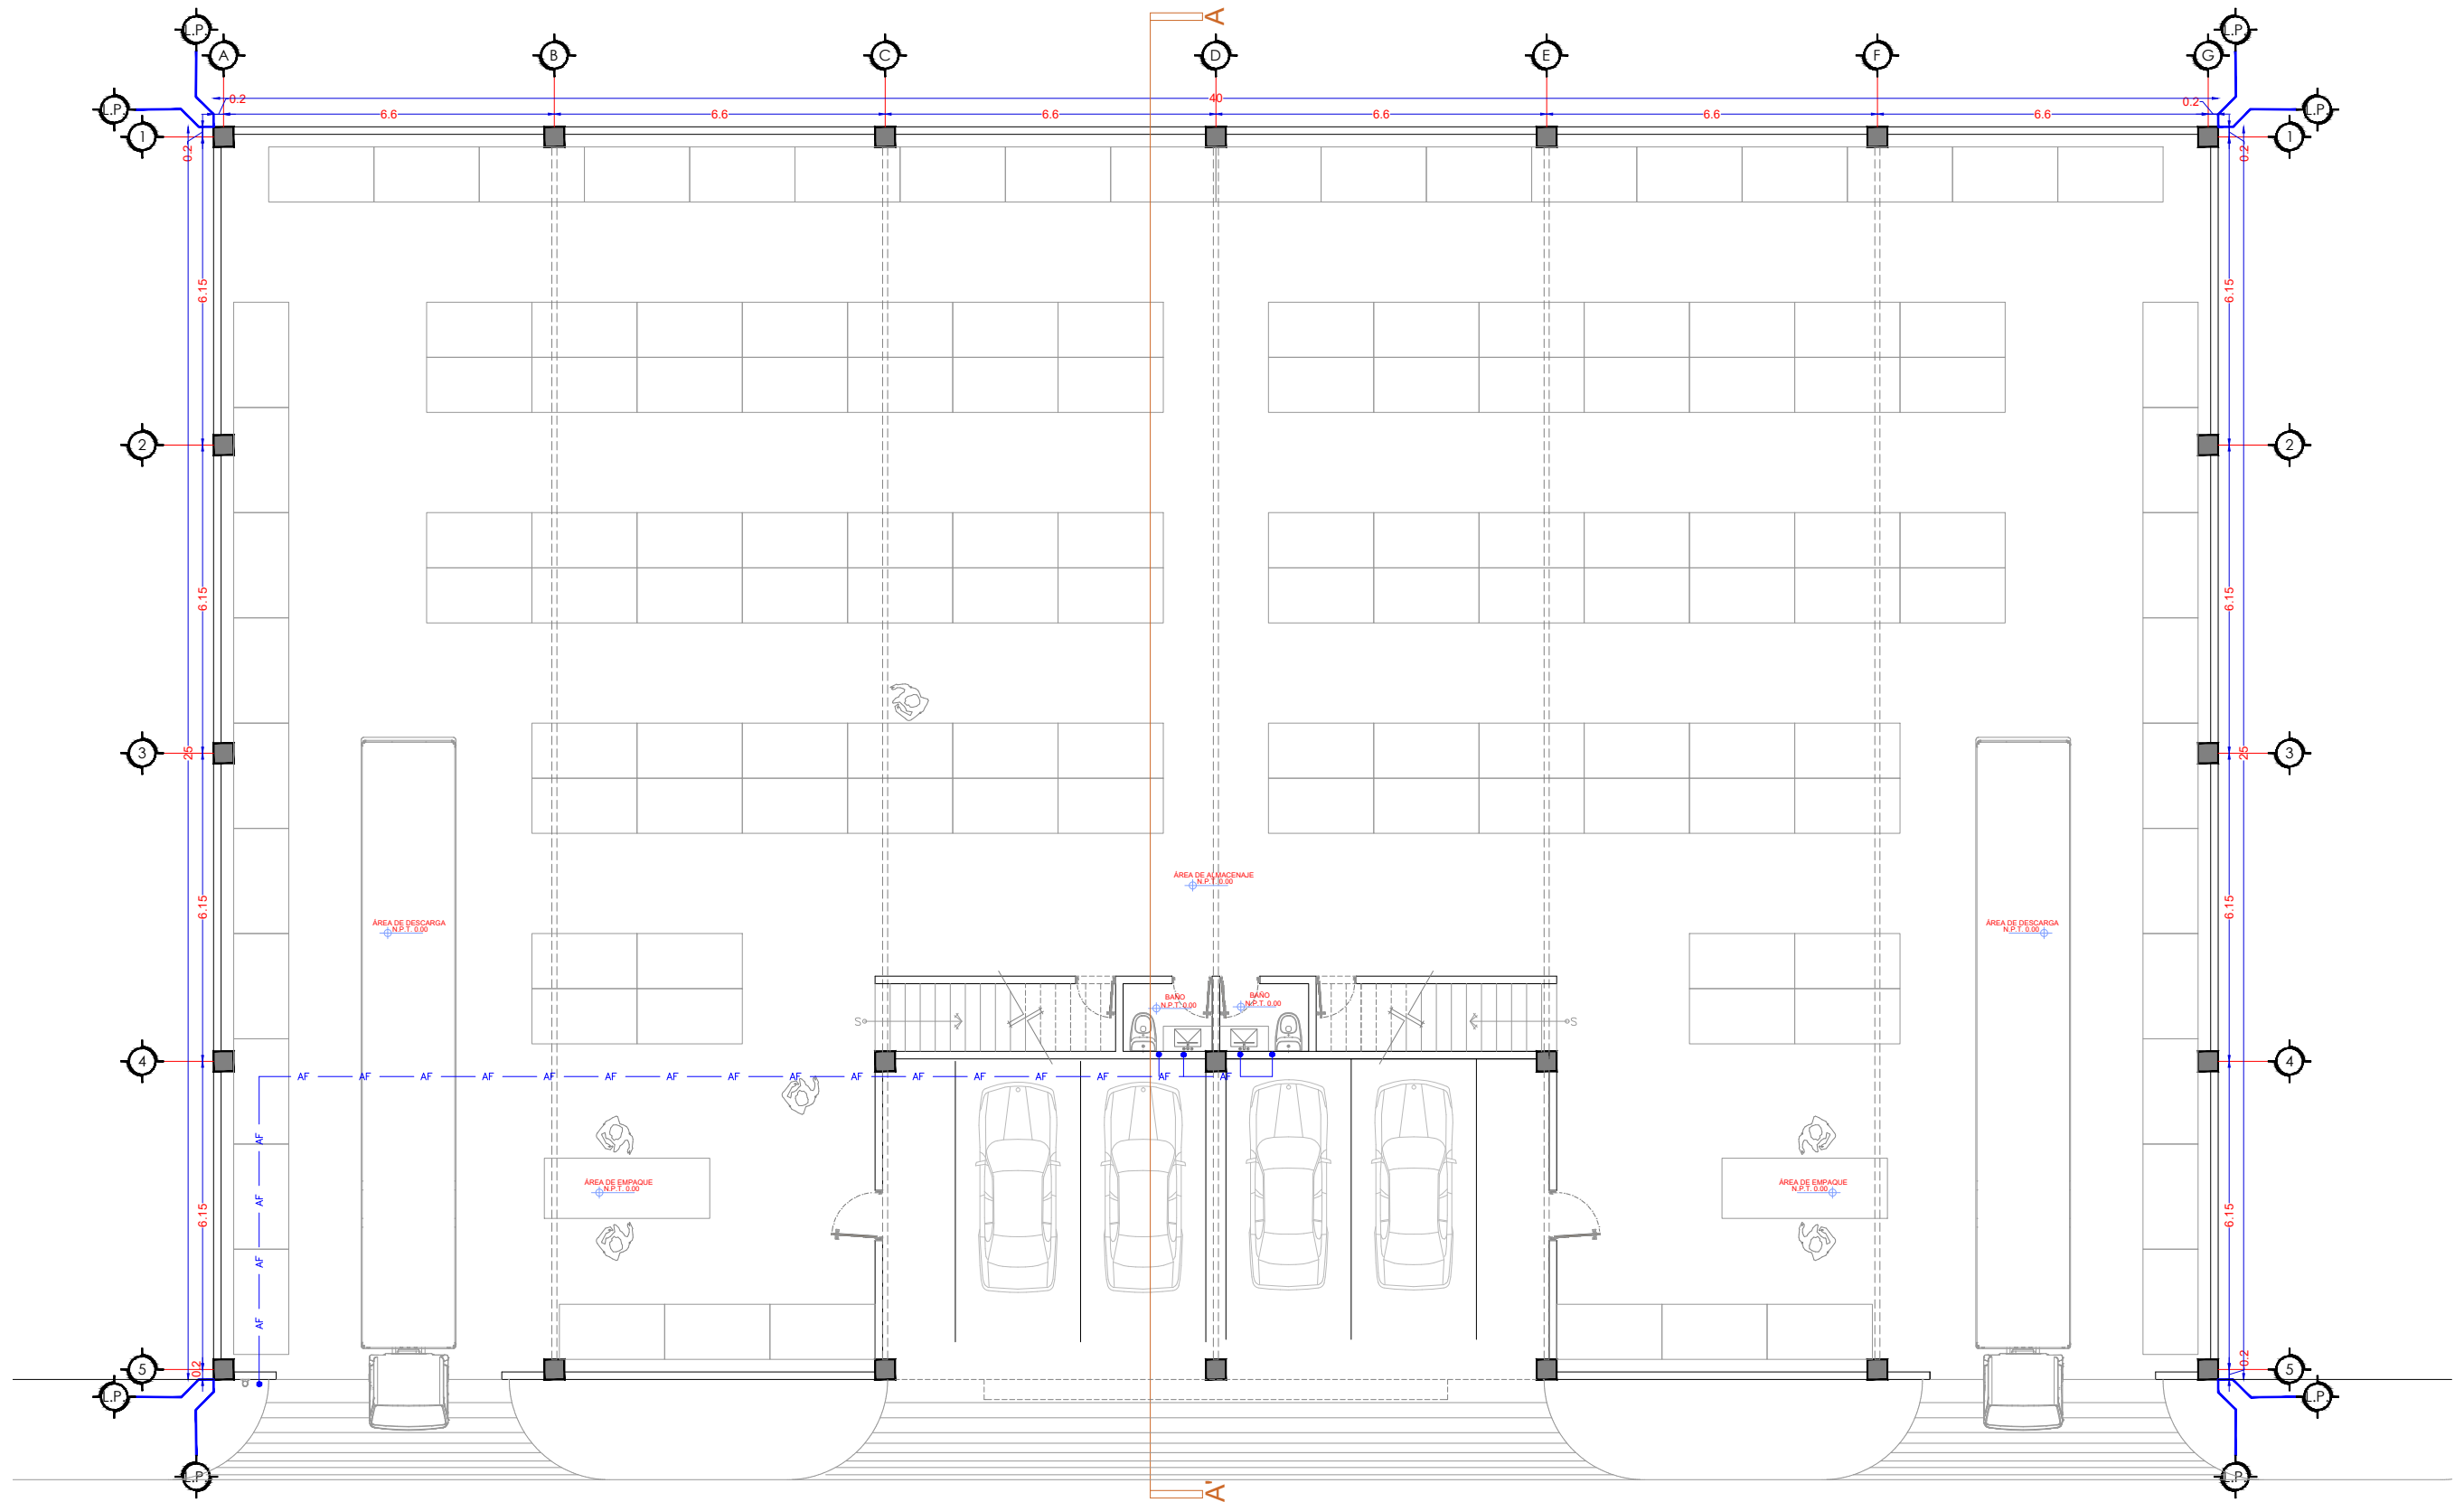

ARQ. ERICK LICEA
Tel. 811-467-3145
arq.erickrdzlicea@gmail.com
Monterrey, Nuevo León.

PROYECTO: BODEGA REFAUTO
CLIENTE: FRANZ Y ALAIN ESPINO


DISEÑO:
ARQ. ERICK EDUARDO RODRÍGUEZ LICEA

AGUA FRIA

COLABORÓ:
ARQ. DANIELA A. SÁNCHEZ ZAVALA

FECHA: NOVIEMBRE 2022
UBICACIÓN: ESCOBEDO, N.L.

HID-01
PLANO
009

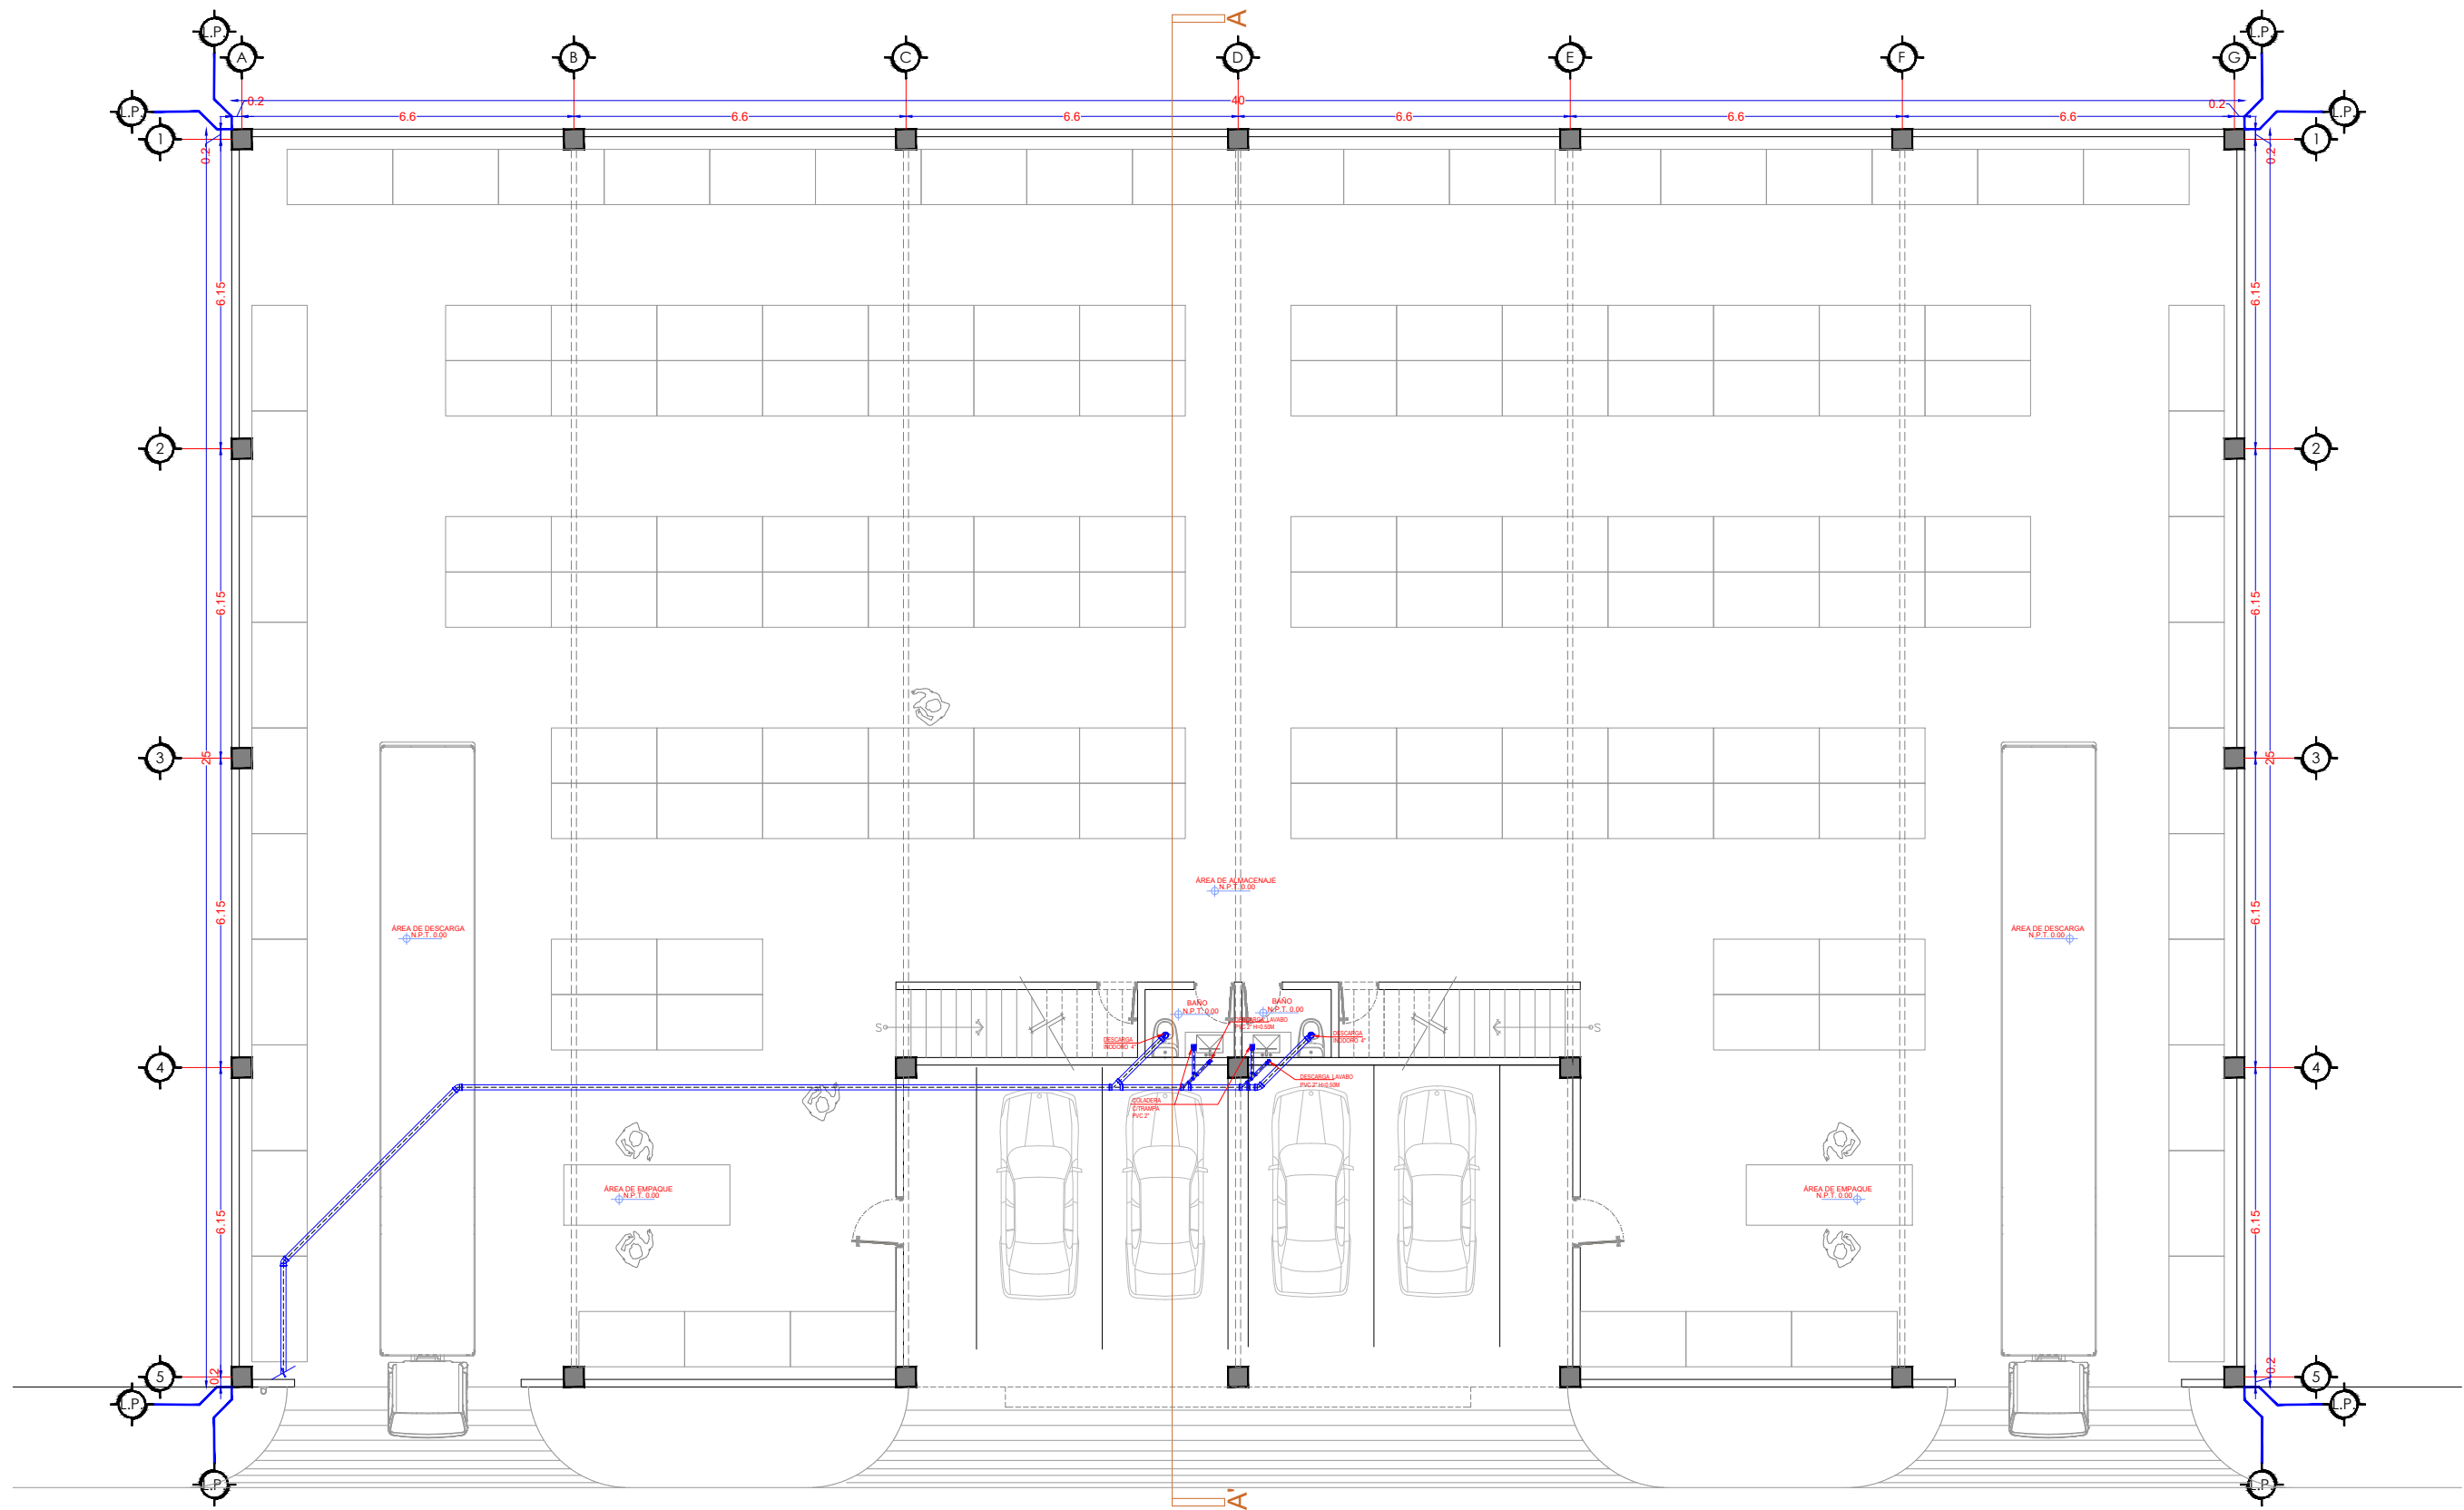

ARQ. ERICK LICEA
Tel. 811-467-3145
arq.erickrdzlicea@gmail.com
Monterrey, Nuevo León.

PROYECTO: BODEGA REFAUTO
CLIENTE: FRANZ Y ALAIN ESPINO

DISEÑO:
ARQ. ERICK EDUARDO RODRÍGUEZ LICEA

HIDROSANITARIO

COLABORÓ:
ARQ. DANIELA A. SÁNCHEZ ZAVALA

FECHA: NOVIEMBRE 2022
UBICACIÓN: ESCOBEDO, N.L.

HSI-01
PLANO
010



ARQ. ERICK LICEA
Tel. 811-467-3145
arq.erickrdzlicea@gmail.com
Monterrey, Nuevo León.

PROYECTO: BODEGA REFAUTO
CLIENTE: FRANZ Y ALAIN ESPINO

DISEÑO:
ARQ. ERICK EDUARDO RODRÍGUEZ LICEA

VISUALIZACIÓN 3D

COLABORÓ:
ARQ. DANIELA A. SÁNCHEZ ZAVALA

FECHA: NOVIEMBRE 2022
UBICACIÓN: ESCOBEDO, N.L.

3D-01
PLANO
011



ARQ. ERICK LICEA
Tel. 811-467-3145
arq.erickrdzlicea@gmail.com
Monterrey, Nuevo León.

PROYECTO: BODEGA REFAUTO
CLIENTE: FRANZ Y ALAIN ESPINO
DISEÑO:
ARQ. ERICK EDUARDO RODRÍGUEZ LICEA

VISUALIZACIÓN 3D

COLABORÓ:
ARQ. DANIELA A. SÁNCHEZ ZAVALA

FECHA: NOVIEMBRE 2022
UBICACIÓN: ESCOBEDO, N.L.

3D-01
PLANO
012



ARQ. ERICK LICEA
Tel. 811-467-3145
arq.erickrdzlicea@gmail.com
Monterrey, Nuevo León.

PROYECTO: BODEGA REFAUTO
CLIENTE: FRANZ Y ALAIN ESPINO
DISEÑO:
ARQ. ERICK EDUARDO RODRÍGUEZ LICEA

VISUALIZACIÓN 3D

COLABORÓ:
ARQ. DANIELA A. SÁNCHEZ ZAVALA

FECHA: NOVIEMBRE 2022
UBICACIÓN: ESCOBEDO, N.L.

3D-01
PLANO
013



ARQ. ERICK LICEA
Tel. 811-467-3145
arq.erickrdzlicea@gmail.com
Monterrey, Nuevo León.

PROYECTO: BODEGA REFAUTO
CLIENTE: FRANZ Y ALAIN ESPINO
DISEÑO:
ARQ. ERICK EDUARDO RODRÍGUEZ LICEA

VISUALIZACIÓN 3D

COLABORÓ:
ARQ. DANIELA A. SÁNCHEZ ZAVALA

FECHA: NOVIEMBRE 2022
UBICACIÓN: ESCOBEDO, N.L.

3D-01
PLANO
014



ARQ. ERICK LICEA
Tel. 811-467-3145
arq.erickrdzlicea@gmail.com
Monterrey, Nuevo León.

PROYECTO: BODEGA REFAUTO
CLIENTE: FRANZ Y ALAIN ESPINO
DISEÑO:
ARQ. ERICK EDUARDO RODRÍGUEZ LICEA

VISUALIZACIÓN 3D

COLABORÓ:
ARQ. DANIELA A. SÁNCHEZ ZAVALA

FECHA: NOVIEMBRE 2022
UBICACIÓN: ESCOBEDO, N.L.

3D-01
PLANO
015