


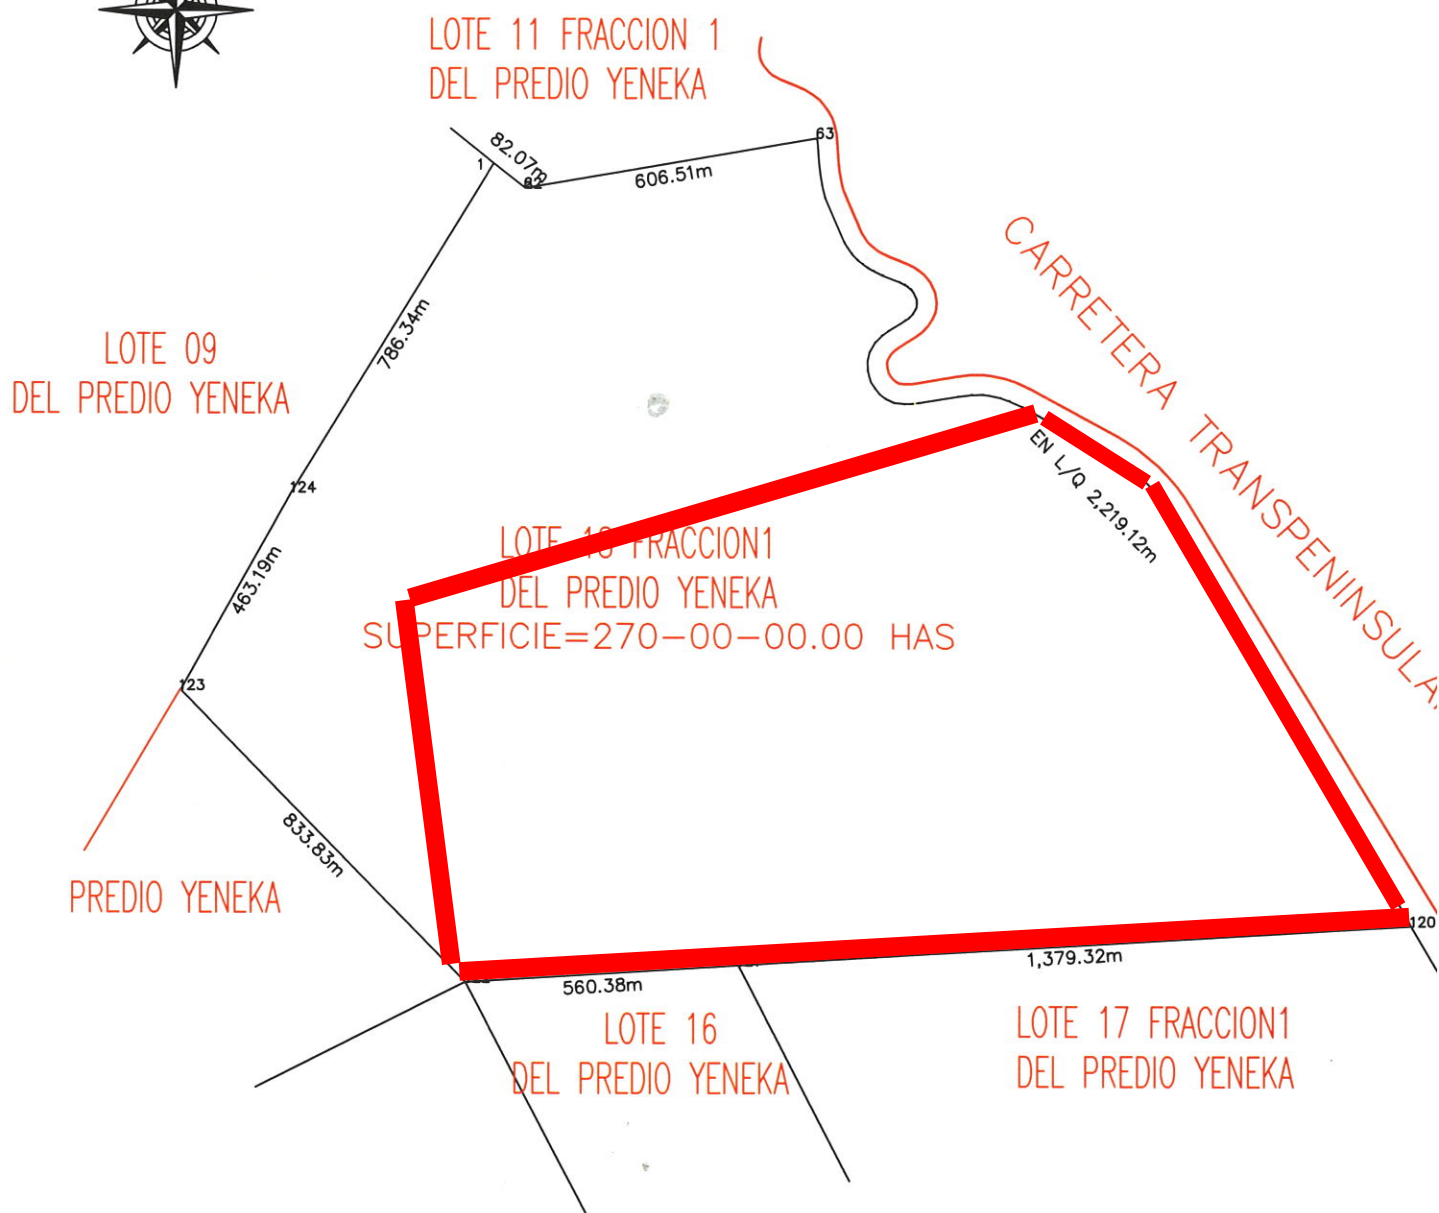

**MEMORIA DESCRIPTIVA LOTE 18 FRACCION 1 DE SUSECION
INTESTAMENTARIA SEGUN ESCRIT No 18,326 DE FECHA 13 DE
MARZO DEL 1978 DEL PREDIO YENKA**

AL NORTE 82.07 Y 606.51 MTS CON LOTE 11 FRACCION 1 DEL PREDIO YENKA
AL SUR 1,379.32 MTS CON LOTE 17 FRACCION 1 Y 560.38 MTS CON LOTE 16
TODOS DEL PREDIO YENKA

AL ESTE EN L/Q 2,219.12 MTS CON CARRETERA TRANSPENINSULAR

AL OESTE 463.19 Y 786.34 MTS CON LOTE 09 YENKA

CLAVE CAT . 4-03-132-

SUP= 270-00-00.00 HAS