



MENSURA CATASTRAL

Porción 1 - 1,079.40 m²

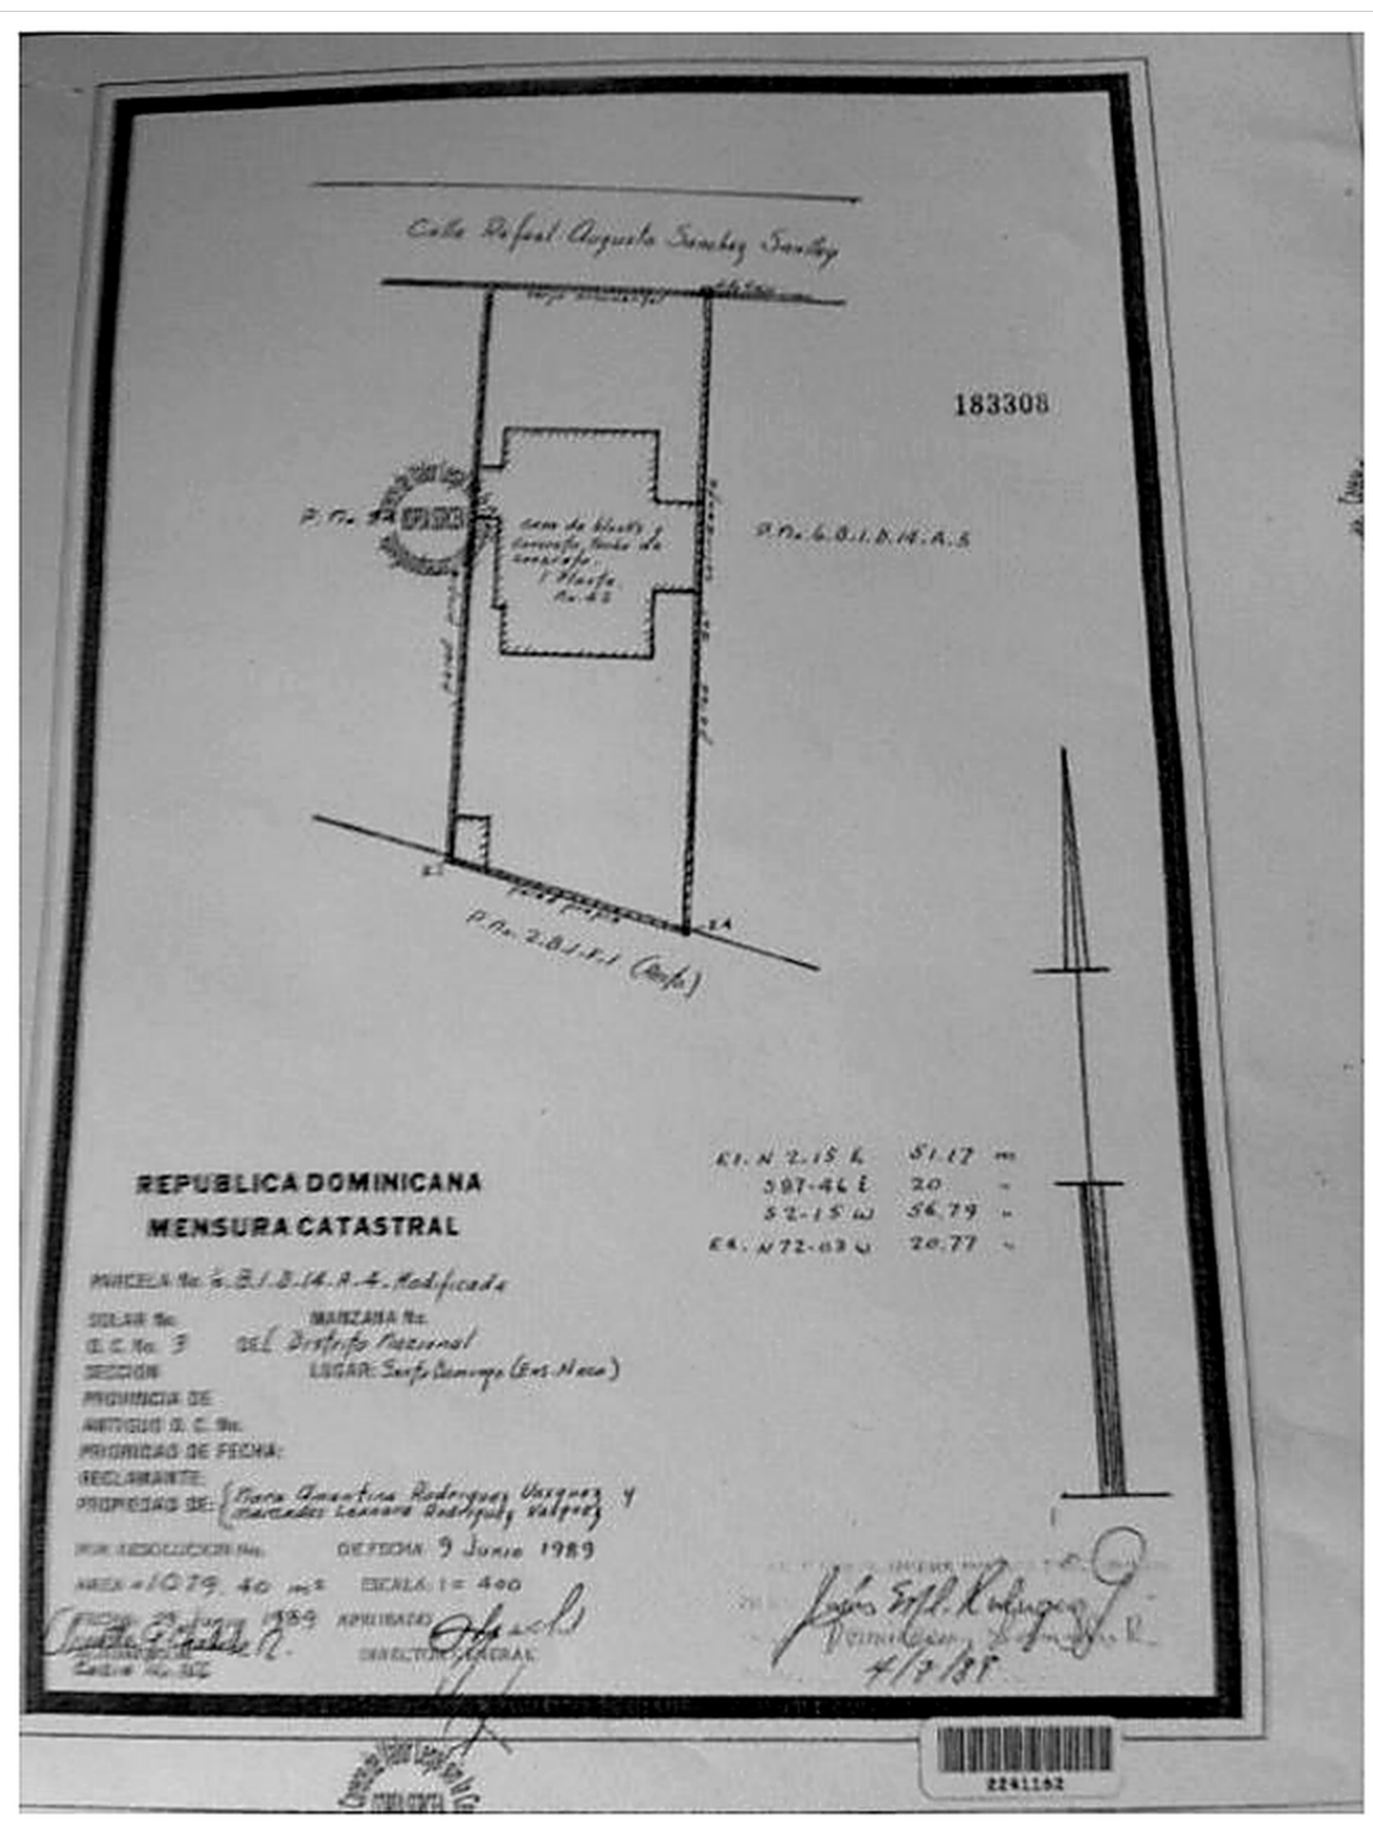

MENSURA CATASTRAL

Porción 3 - 363.04 m²

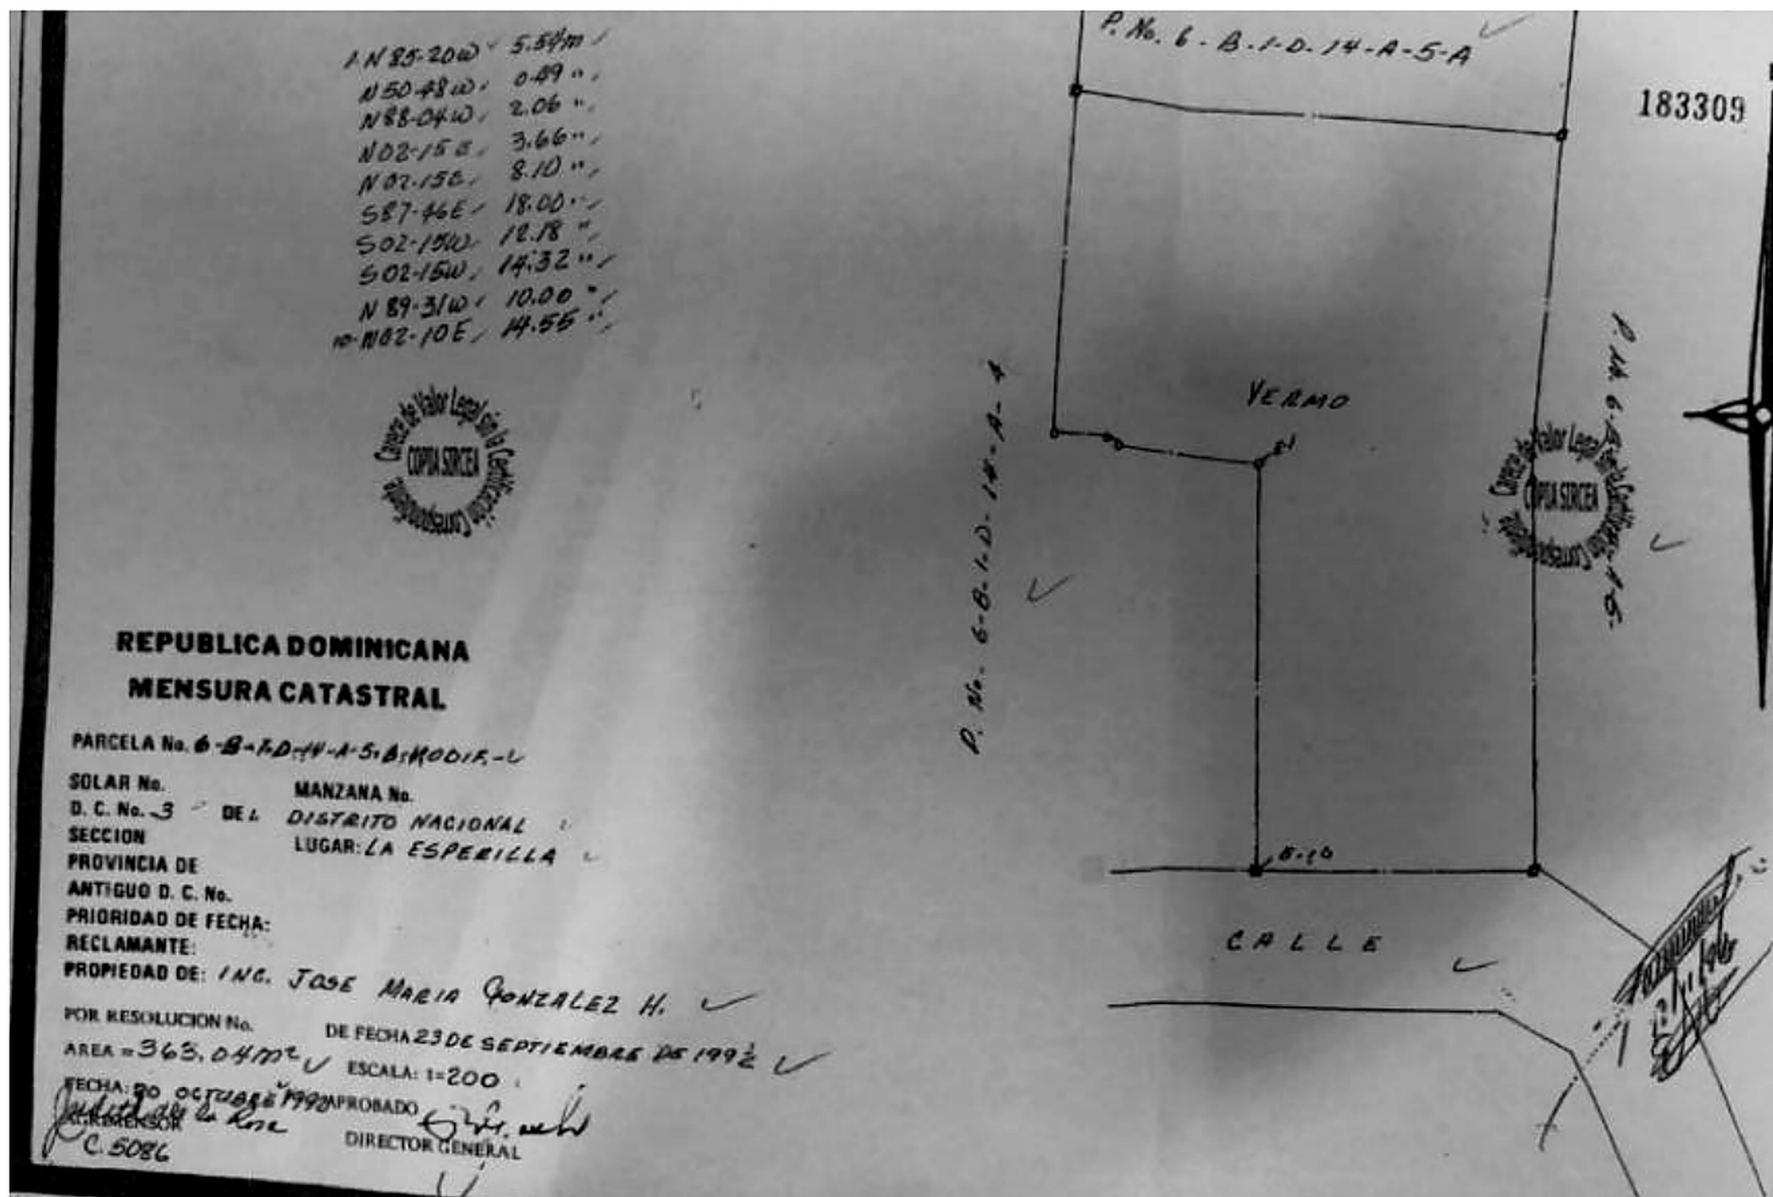

MENSURA CATASTRAL

Porción 2 - 754.20 m²

181771

CALLE N° 12

P. No. 6-B-1-D-14-A-4

P. No. 6-B-1-D-14-A-5

P. No. 6-B-1-D-14-A-5-A

COPIA SINCE

REPUBLICA DOMINICANA
MENSURA CATASTRAL

PARCELA No. 6-B-1-D-14-A-5-A

SOLAR No. MANZANA No.
D. C. No. 3 DEL DISTRITO NACIONAL
SECCION LUGAR: SANTO DOMINGO
PROVINCIA DE
ANTIGUO D. C. No.
PRIORIDAD DE FECHA:
RECLAMANTE:
PROPIEDAD DE: TENEDORA GALA S.A.

FIN 02-15E 41.90 m/s
587.46 E 18.00
582.15W 41.90
N 87.46W 18.00

POH RESOLUCION No. DE FECHA 23 DE SEPTIEMBRE 1992
AREA = 754.20 m² ESCALA 1=500

FECHA 20 OCTUBRE 1992 APROBADO
JUDITH DE LA ROSA DIRECTOR GENERAL
C. 5086