




CROQUIS PLANTA BAJA

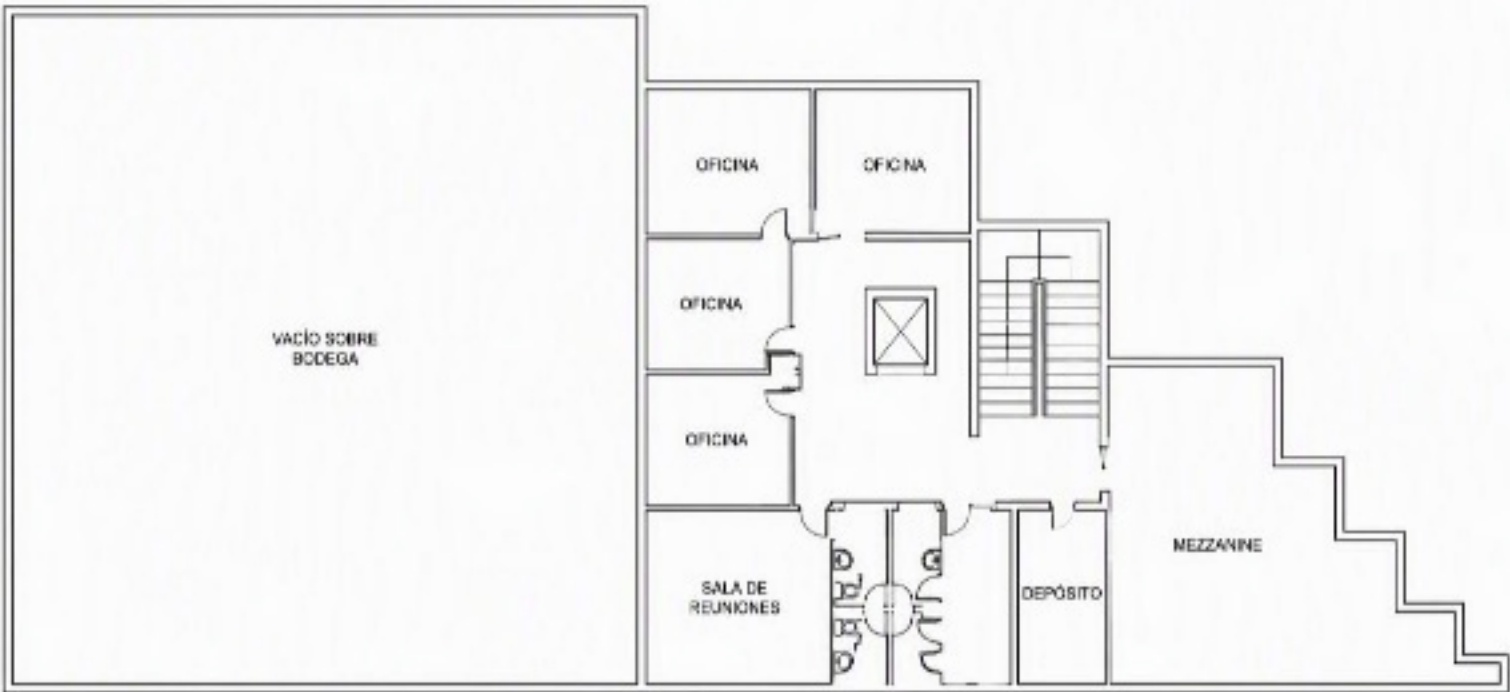

CROQUIS PLANTA PRIMER PISO



CROQUIS PLANTA SEGUNDO PISO