




HUASTECO ZC

Ubicación

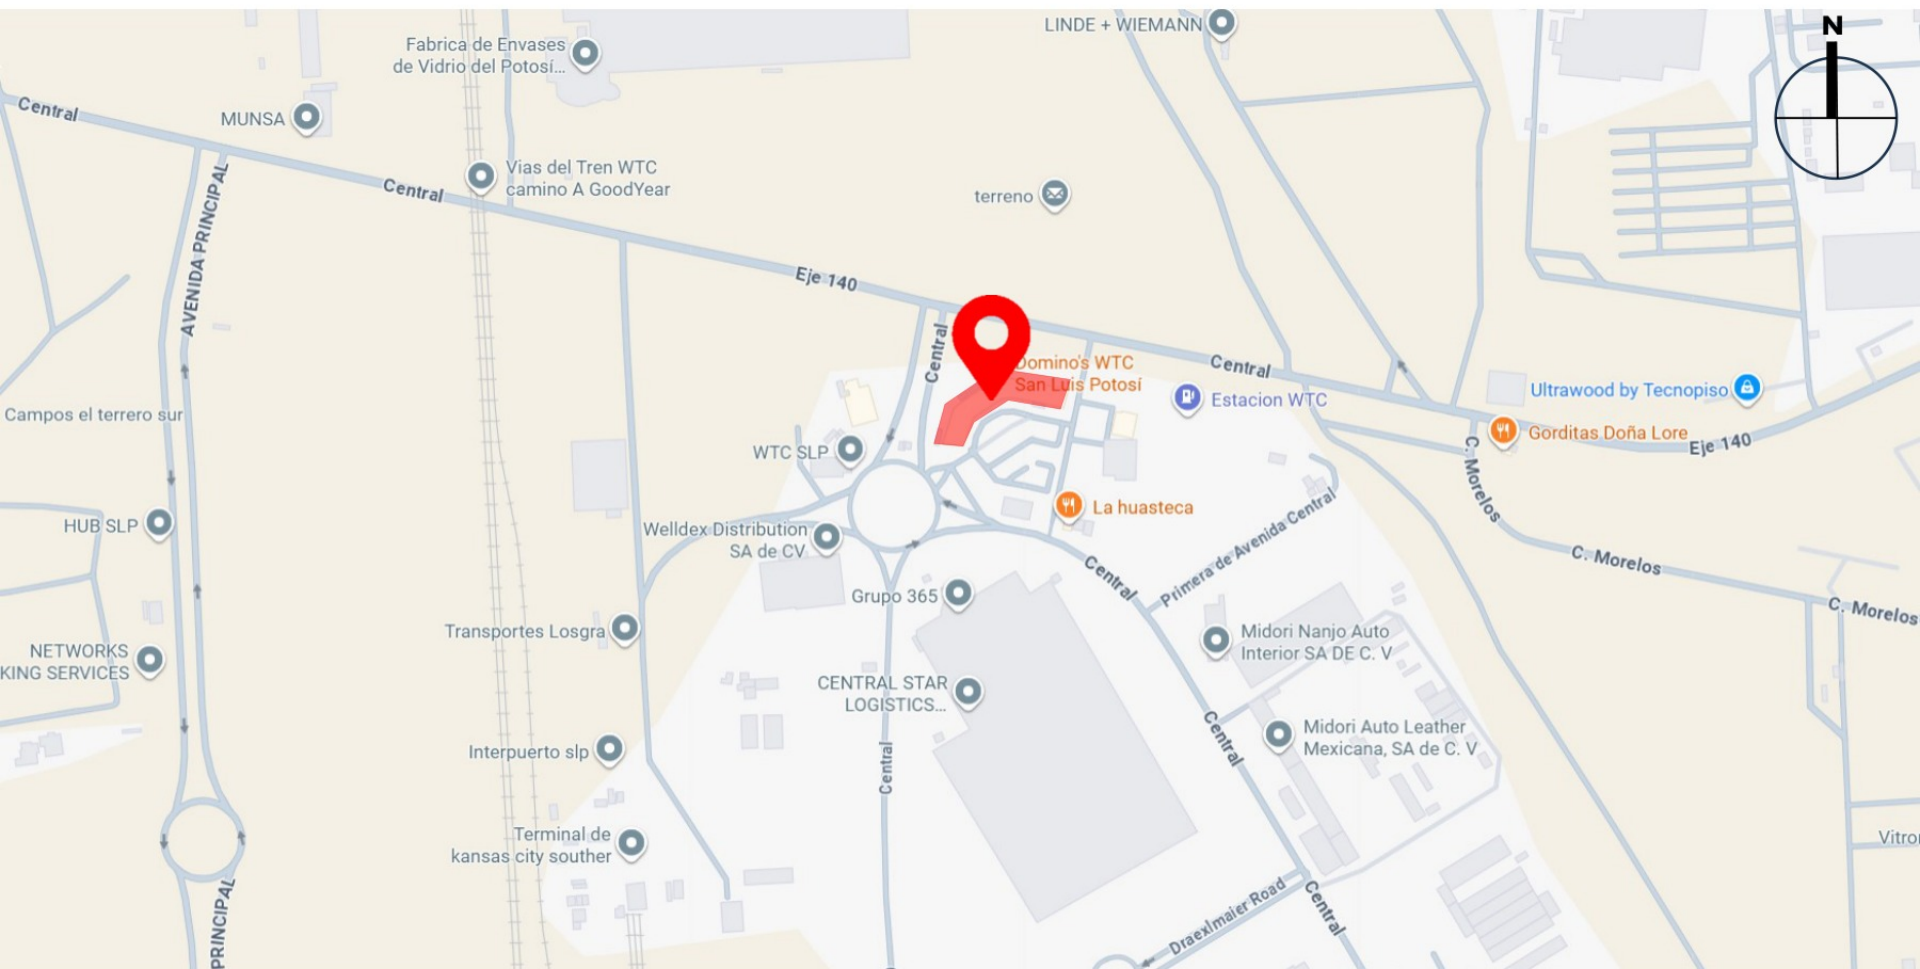

AV. CENTRAL 105,
COL. PARQUE LOGÍSTICO,
SAN LUIS POTOSI, S.L.P., C.P. 78395.



Moderna plaza comercial integrada por **15 locales comerciales**, diseñada para ofrecer un espacio, accesible y atractivo para una amplia variedad de giros comerciales y de servicios.

El desarrollo cuenta con amplia zona de estacionamiento para clientes y visitantes, además de dos accesos vehiculares independientes que facilitan la entrada y salida de vehículos, mejorando la circulación interna y la comodidad de los usuarios.


Ubicada en una zona con importante crecimiento urbano y excelente conectividad, la plaza ofrece una ubicación estratégica que favorece una alta visibilidad y fácil acceso desde las principales vialidades de la zona.



Su diseño busca brindar un entorno seguro, cómodo y ordenado, convirtiéndola en una excelente opción para diversos tipos de establecimientos.


Gracias a su distribución, infraestructura y ubicación, la plaza representa una atractiva oportunidad tanto para inversionistas como para marcas y emprendedores que buscan establecerse en un punto con alto potencial de desarrollo y crecimiento comercial.

Planta Arquitectónica

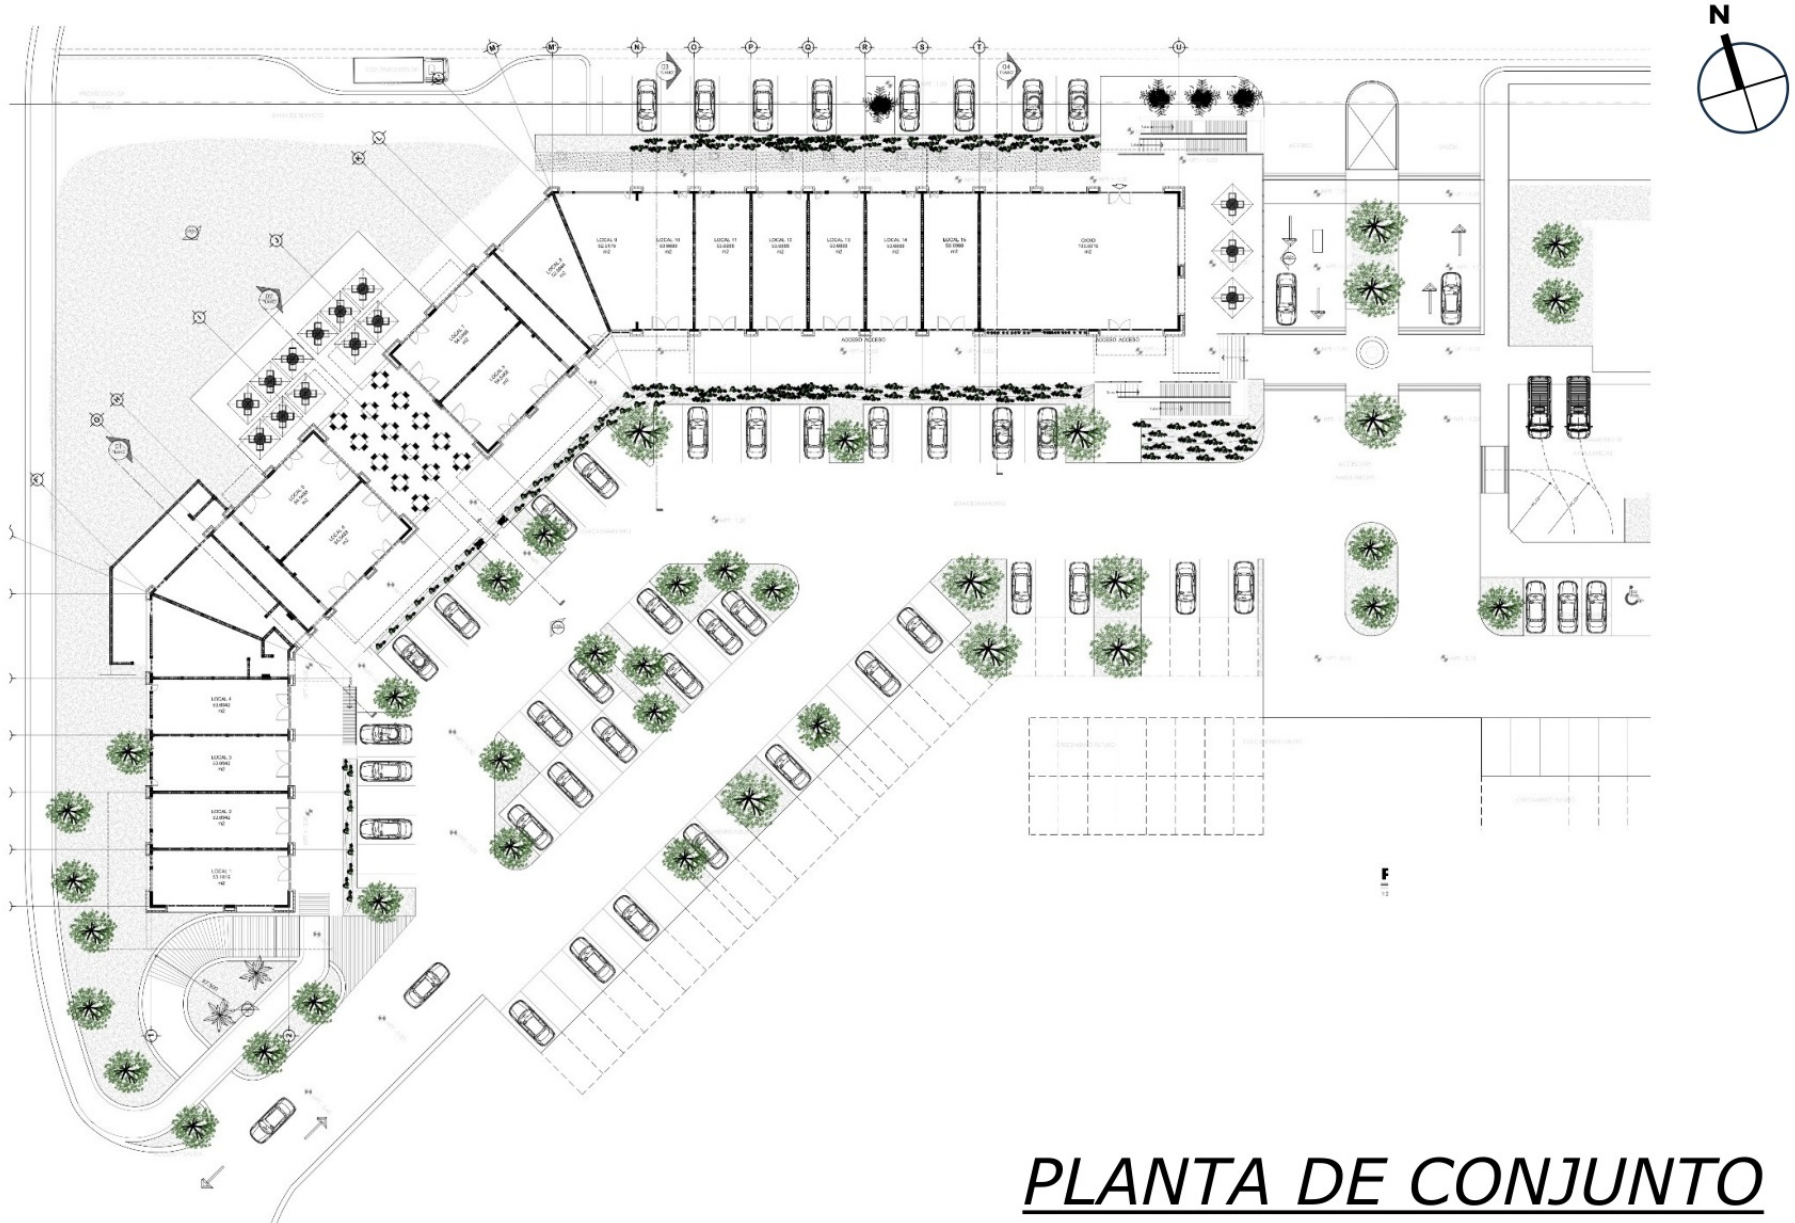

PLANTA DE CONJUNTO

Planta Arquitectónica

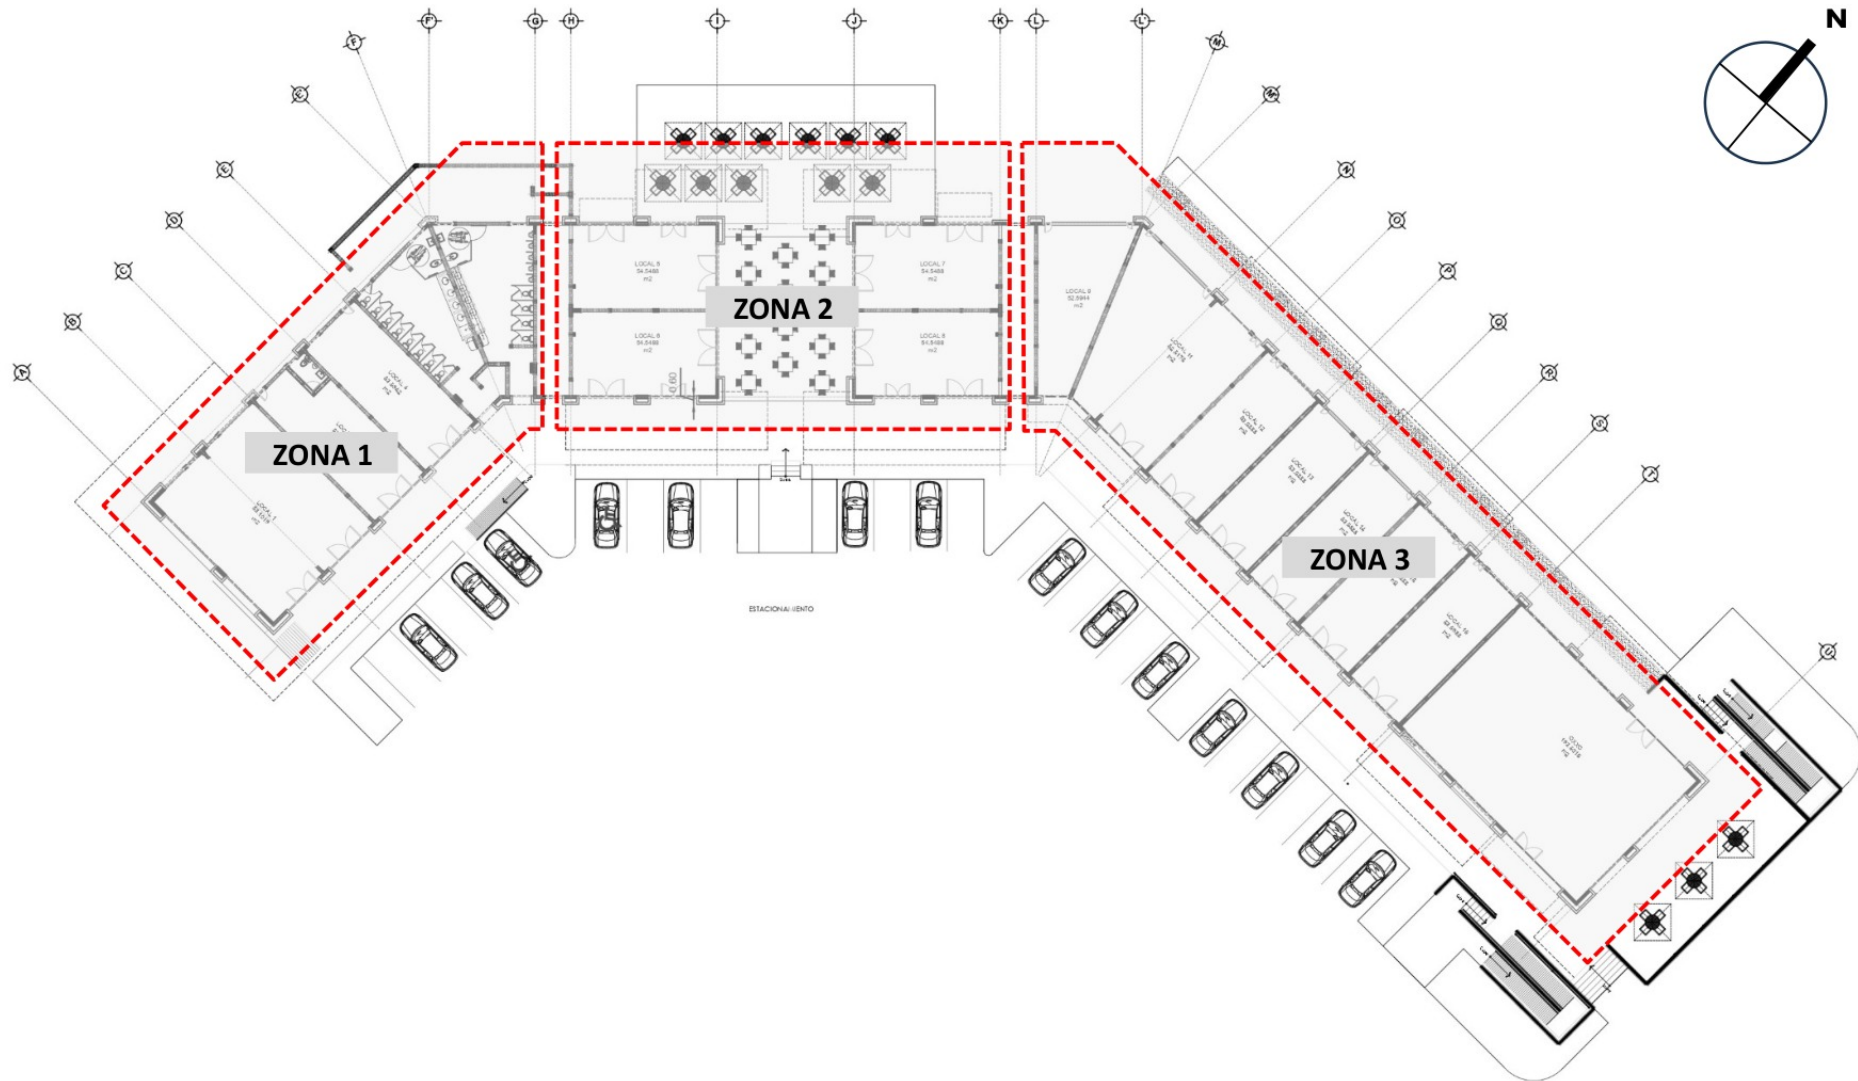


PLANTA BAJA

Planta Arquitectónica




 RENTADO
 DISPONIBLE

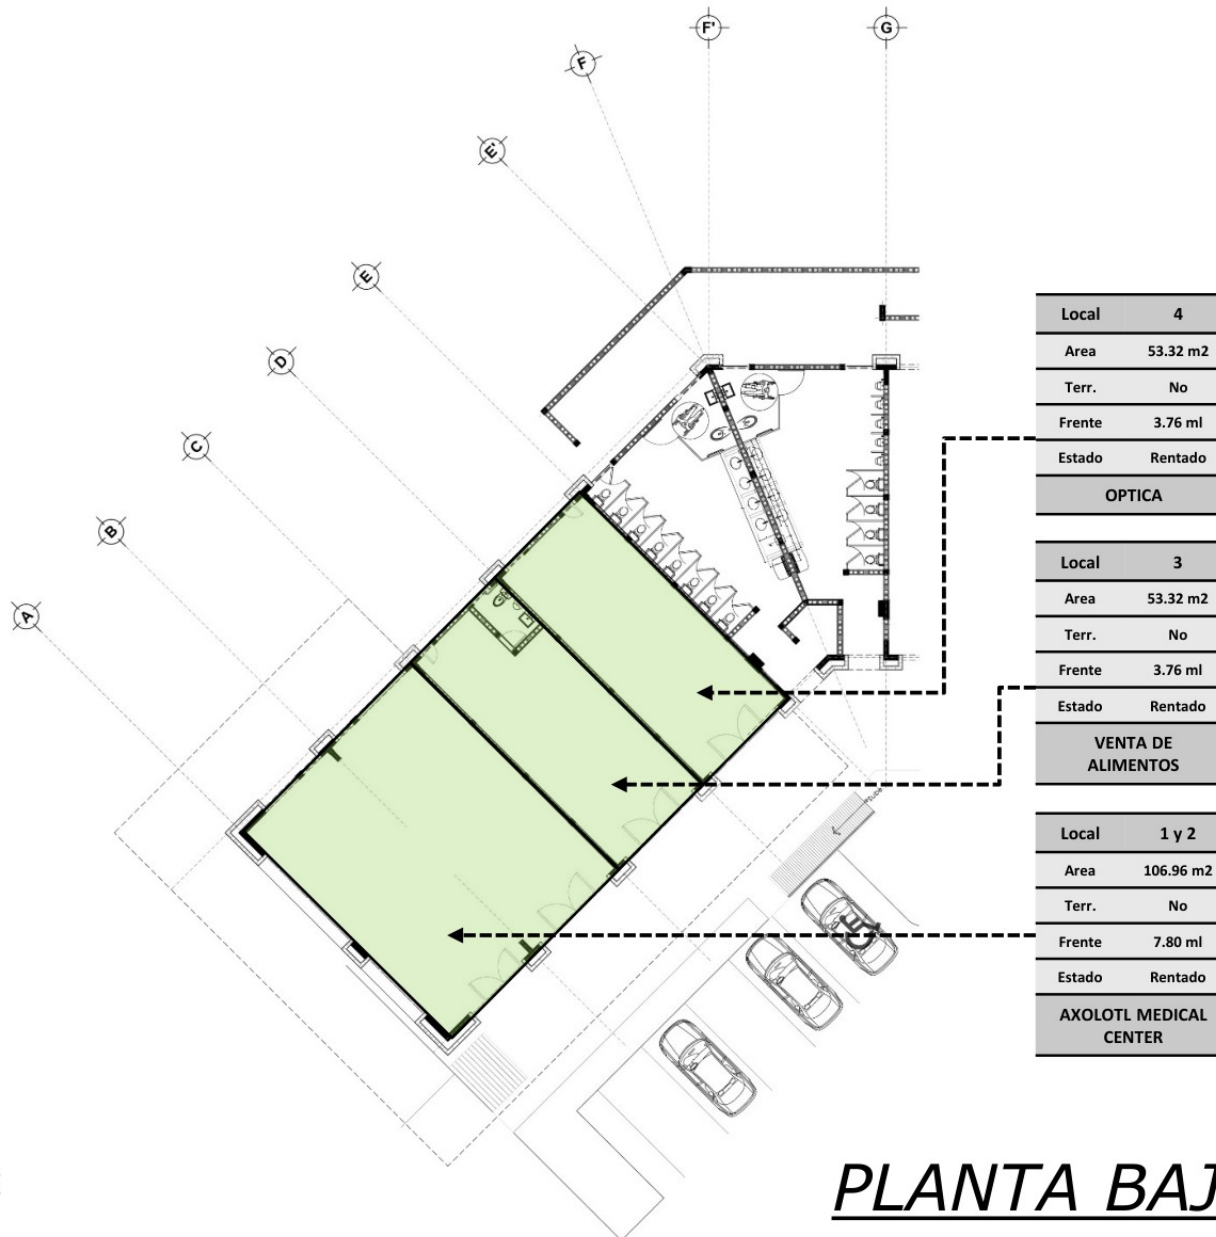

PLANTA BAJA-ZONA 1


Planta Arquitectónica

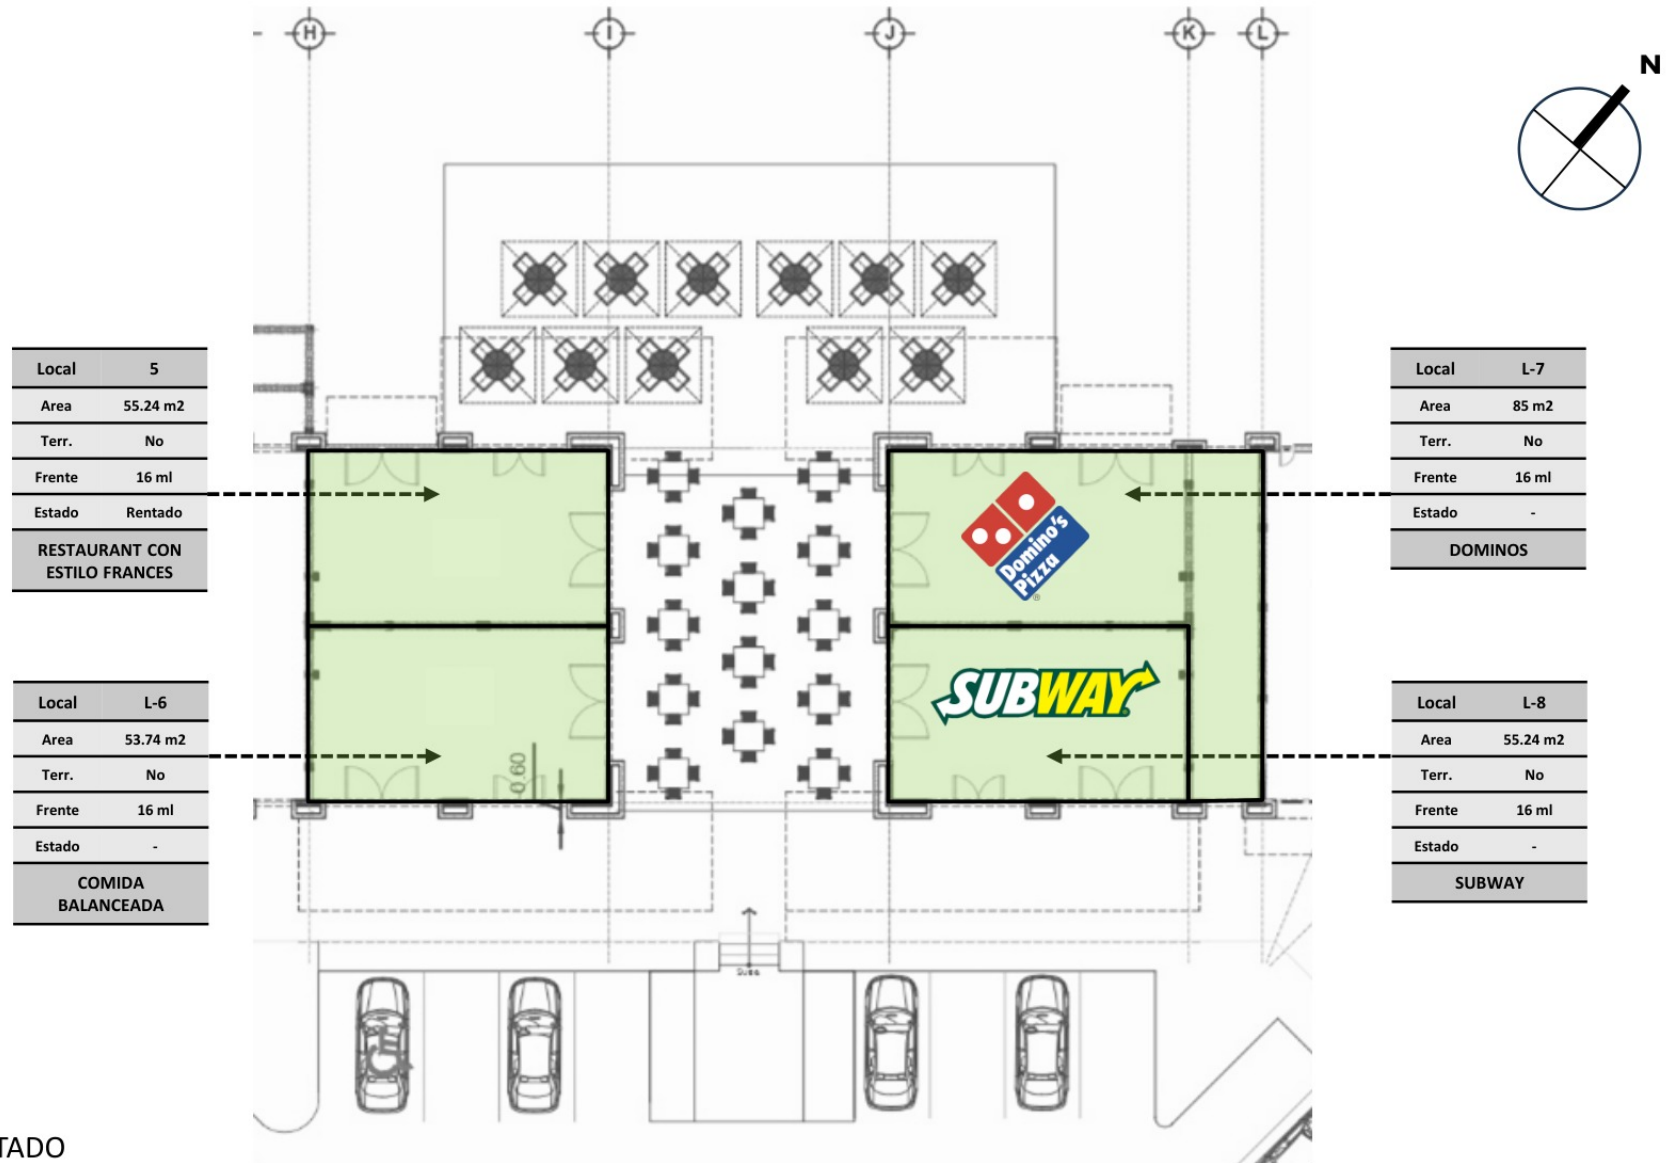

■ RENTADO
■ DISPONIBLE

PLANTA BAJA-ZONA 2

Planta Arquitectónica

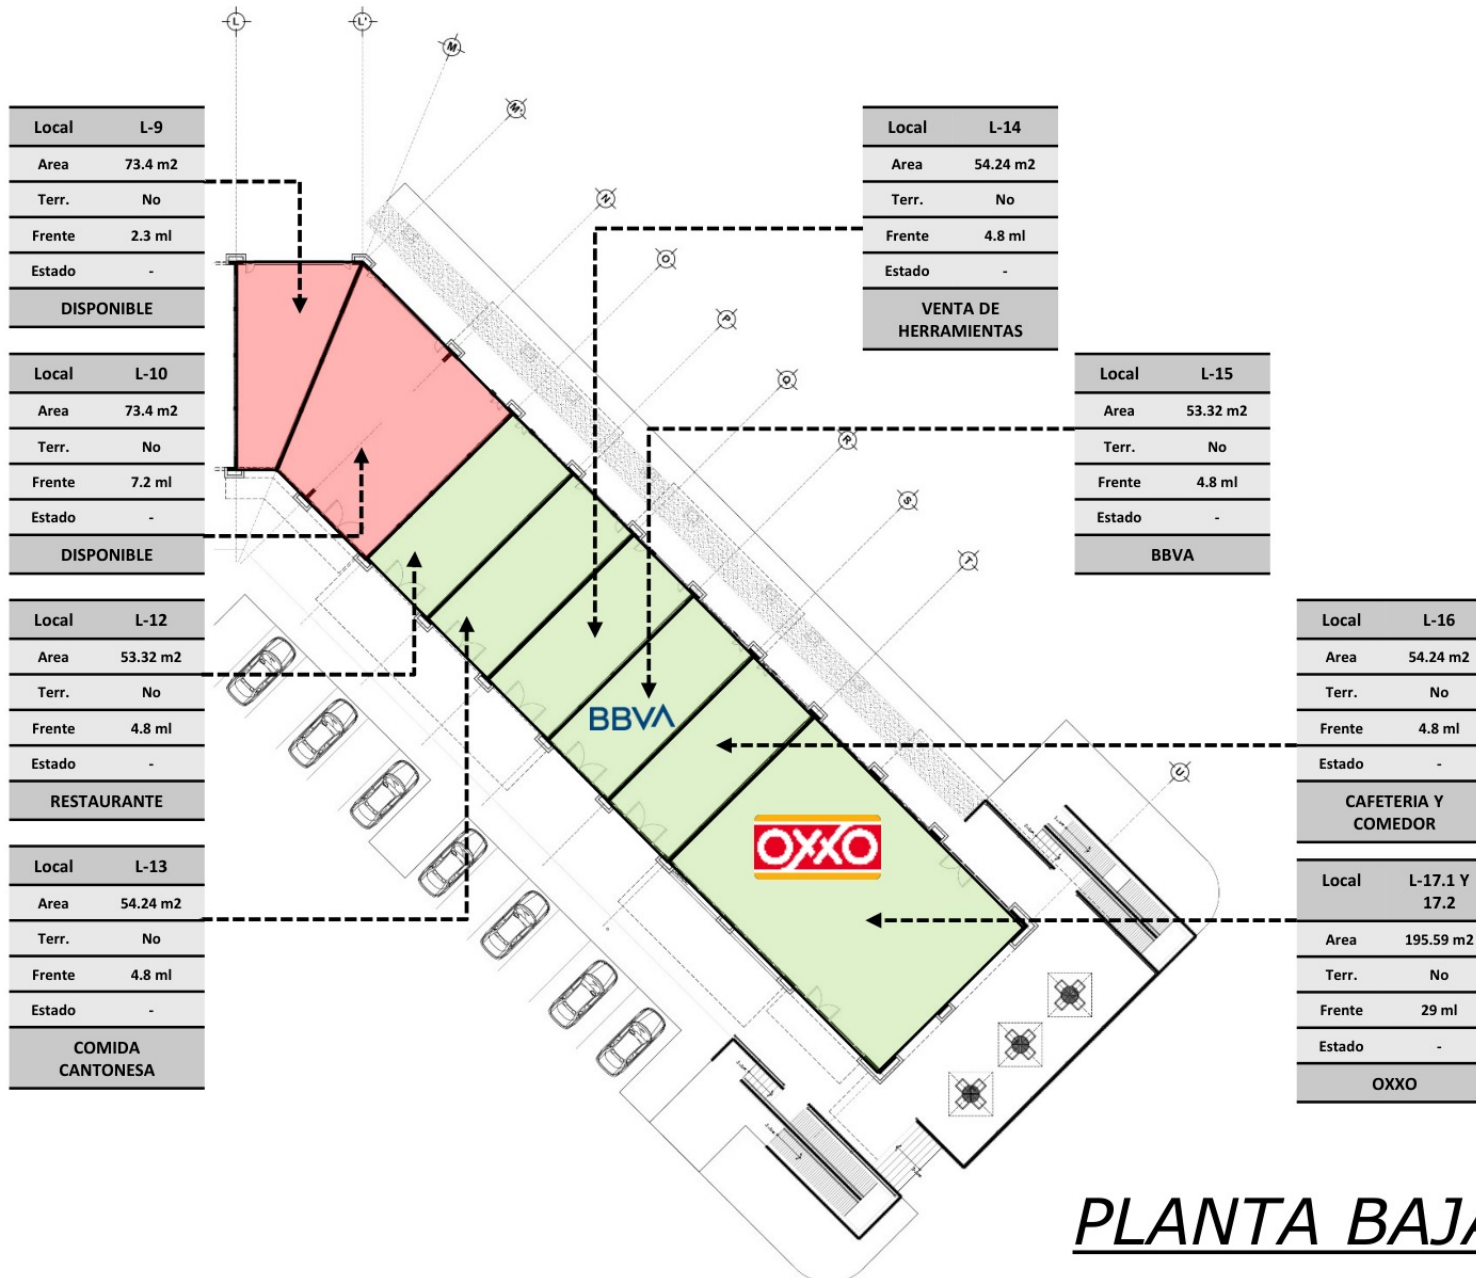

PLANTA BAJA-ZONA 3