




HOMERO 206

Ubicación

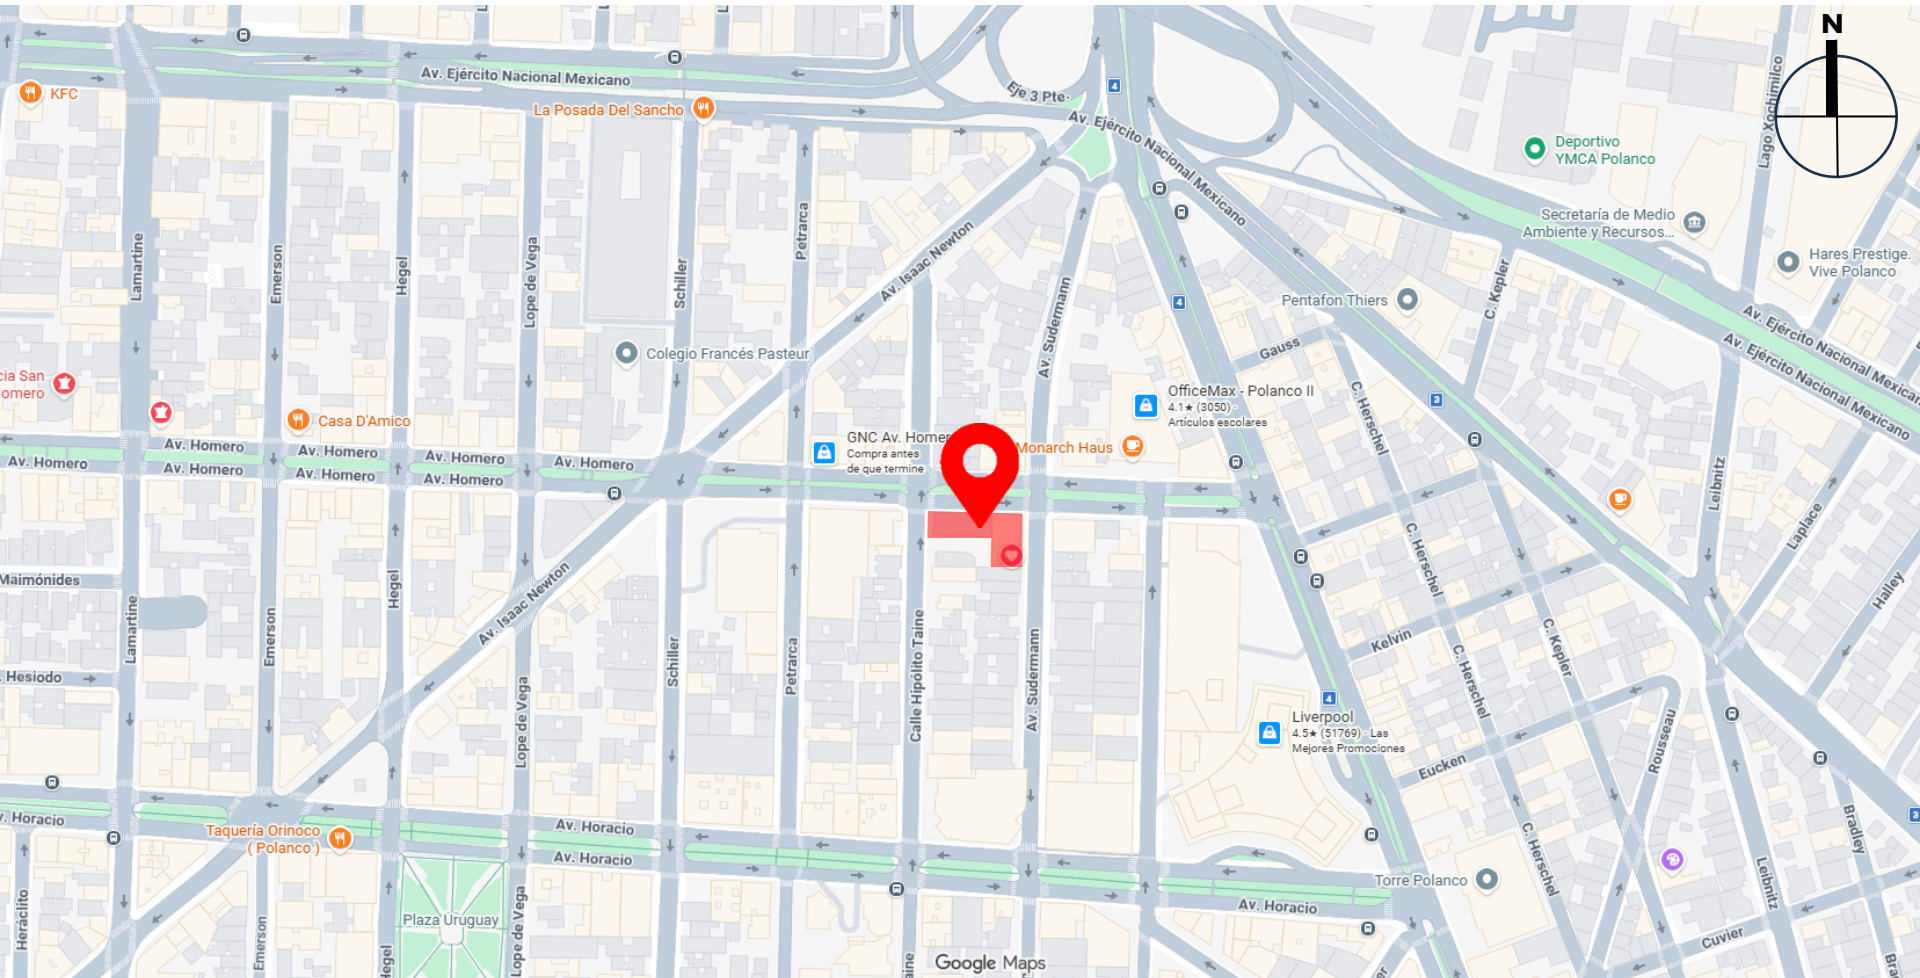

HOMERO # 206. COL. POLANCO, POLANCO V SECC.,
ALC. MIGUEL HIDALGO, C.P. 11560
CIUDAD DE MEXICO, CDMX

Proyecto



Ubicado sobre la prestigiosa calle de Homero, una de las principales vialidades de la zona de Polanco, el edificio de **Homero 206** se concibe como un desarrollo de uso comercial orientado a ofrecer espacios funcionales y estratégicamente localizados para empresas, marcas y negocios de distintos giros.



Proyecto

El proyecto destina la planta baja y el primer nivel a locales comerciales en renta, proporcionando espacios con alta visibilidad, accesibilidad y exposición al flujo peatonal y vehicular característico del corredor comercial. Su ubicación privilegiada favorece la atracción de clientes y genera un entorno dinámico rodeado de oficinas, comercios, servicios y zonas residenciales de alto nivel.

Gracias a su ubicación estratégica y a la calidad de sus espacios, Homero 206 representa una excelente oportunidad para el establecimiento y crecimiento de negocios en uno de los sectores con mayor actividad comercial y corporativa de la Ciudad de México.





Planta Arquitectónica

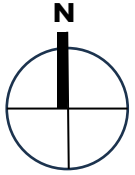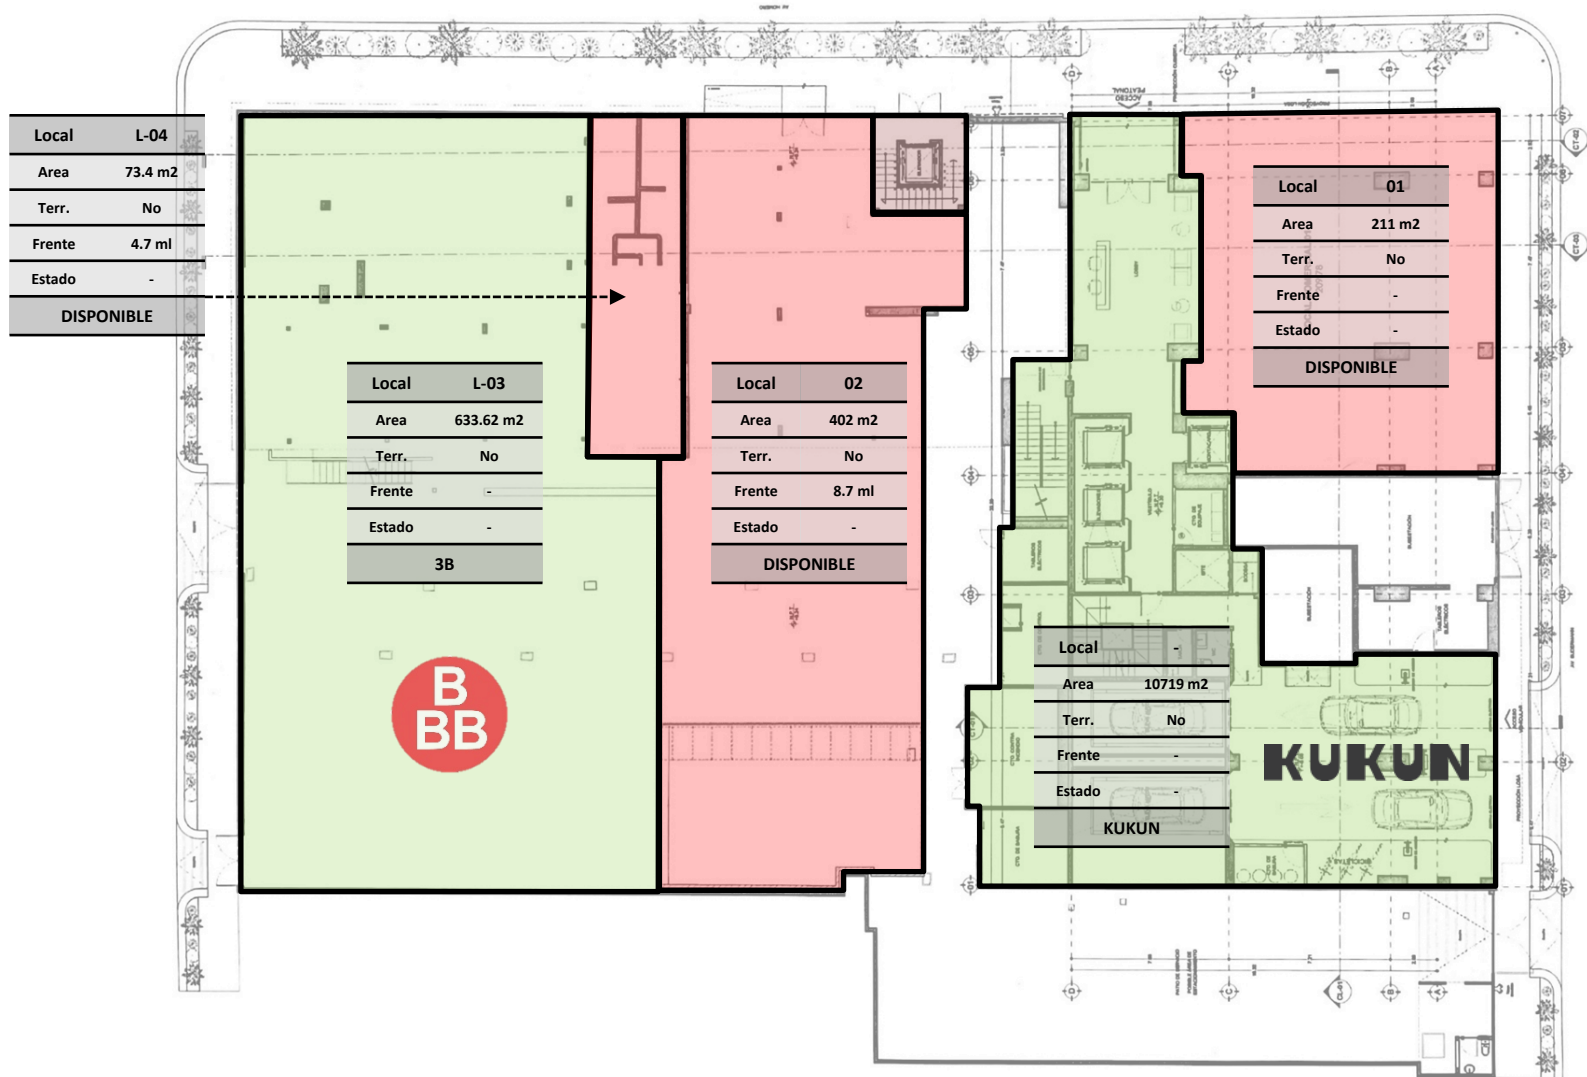

- RENTADO
- DISPONIBLE

PLANTA BAJA

Planta Arquitectónica

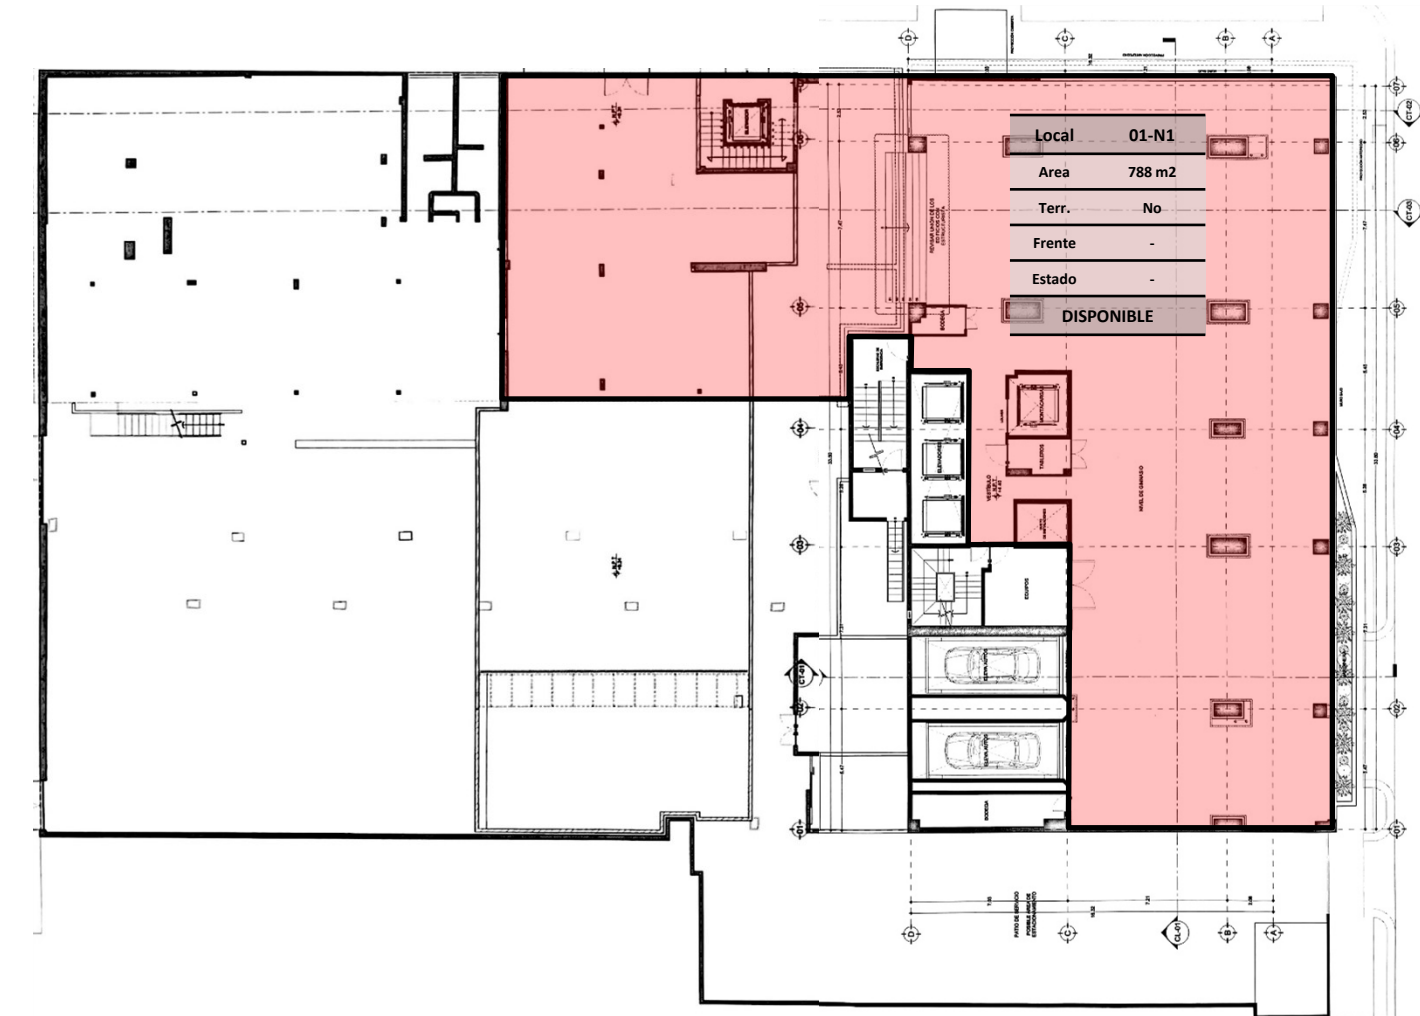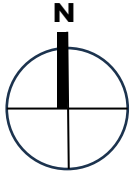

-  RENTADO
-  DISPONIBLE

PRIMER NIVEL