



PROYECTO PLANTA BAJA

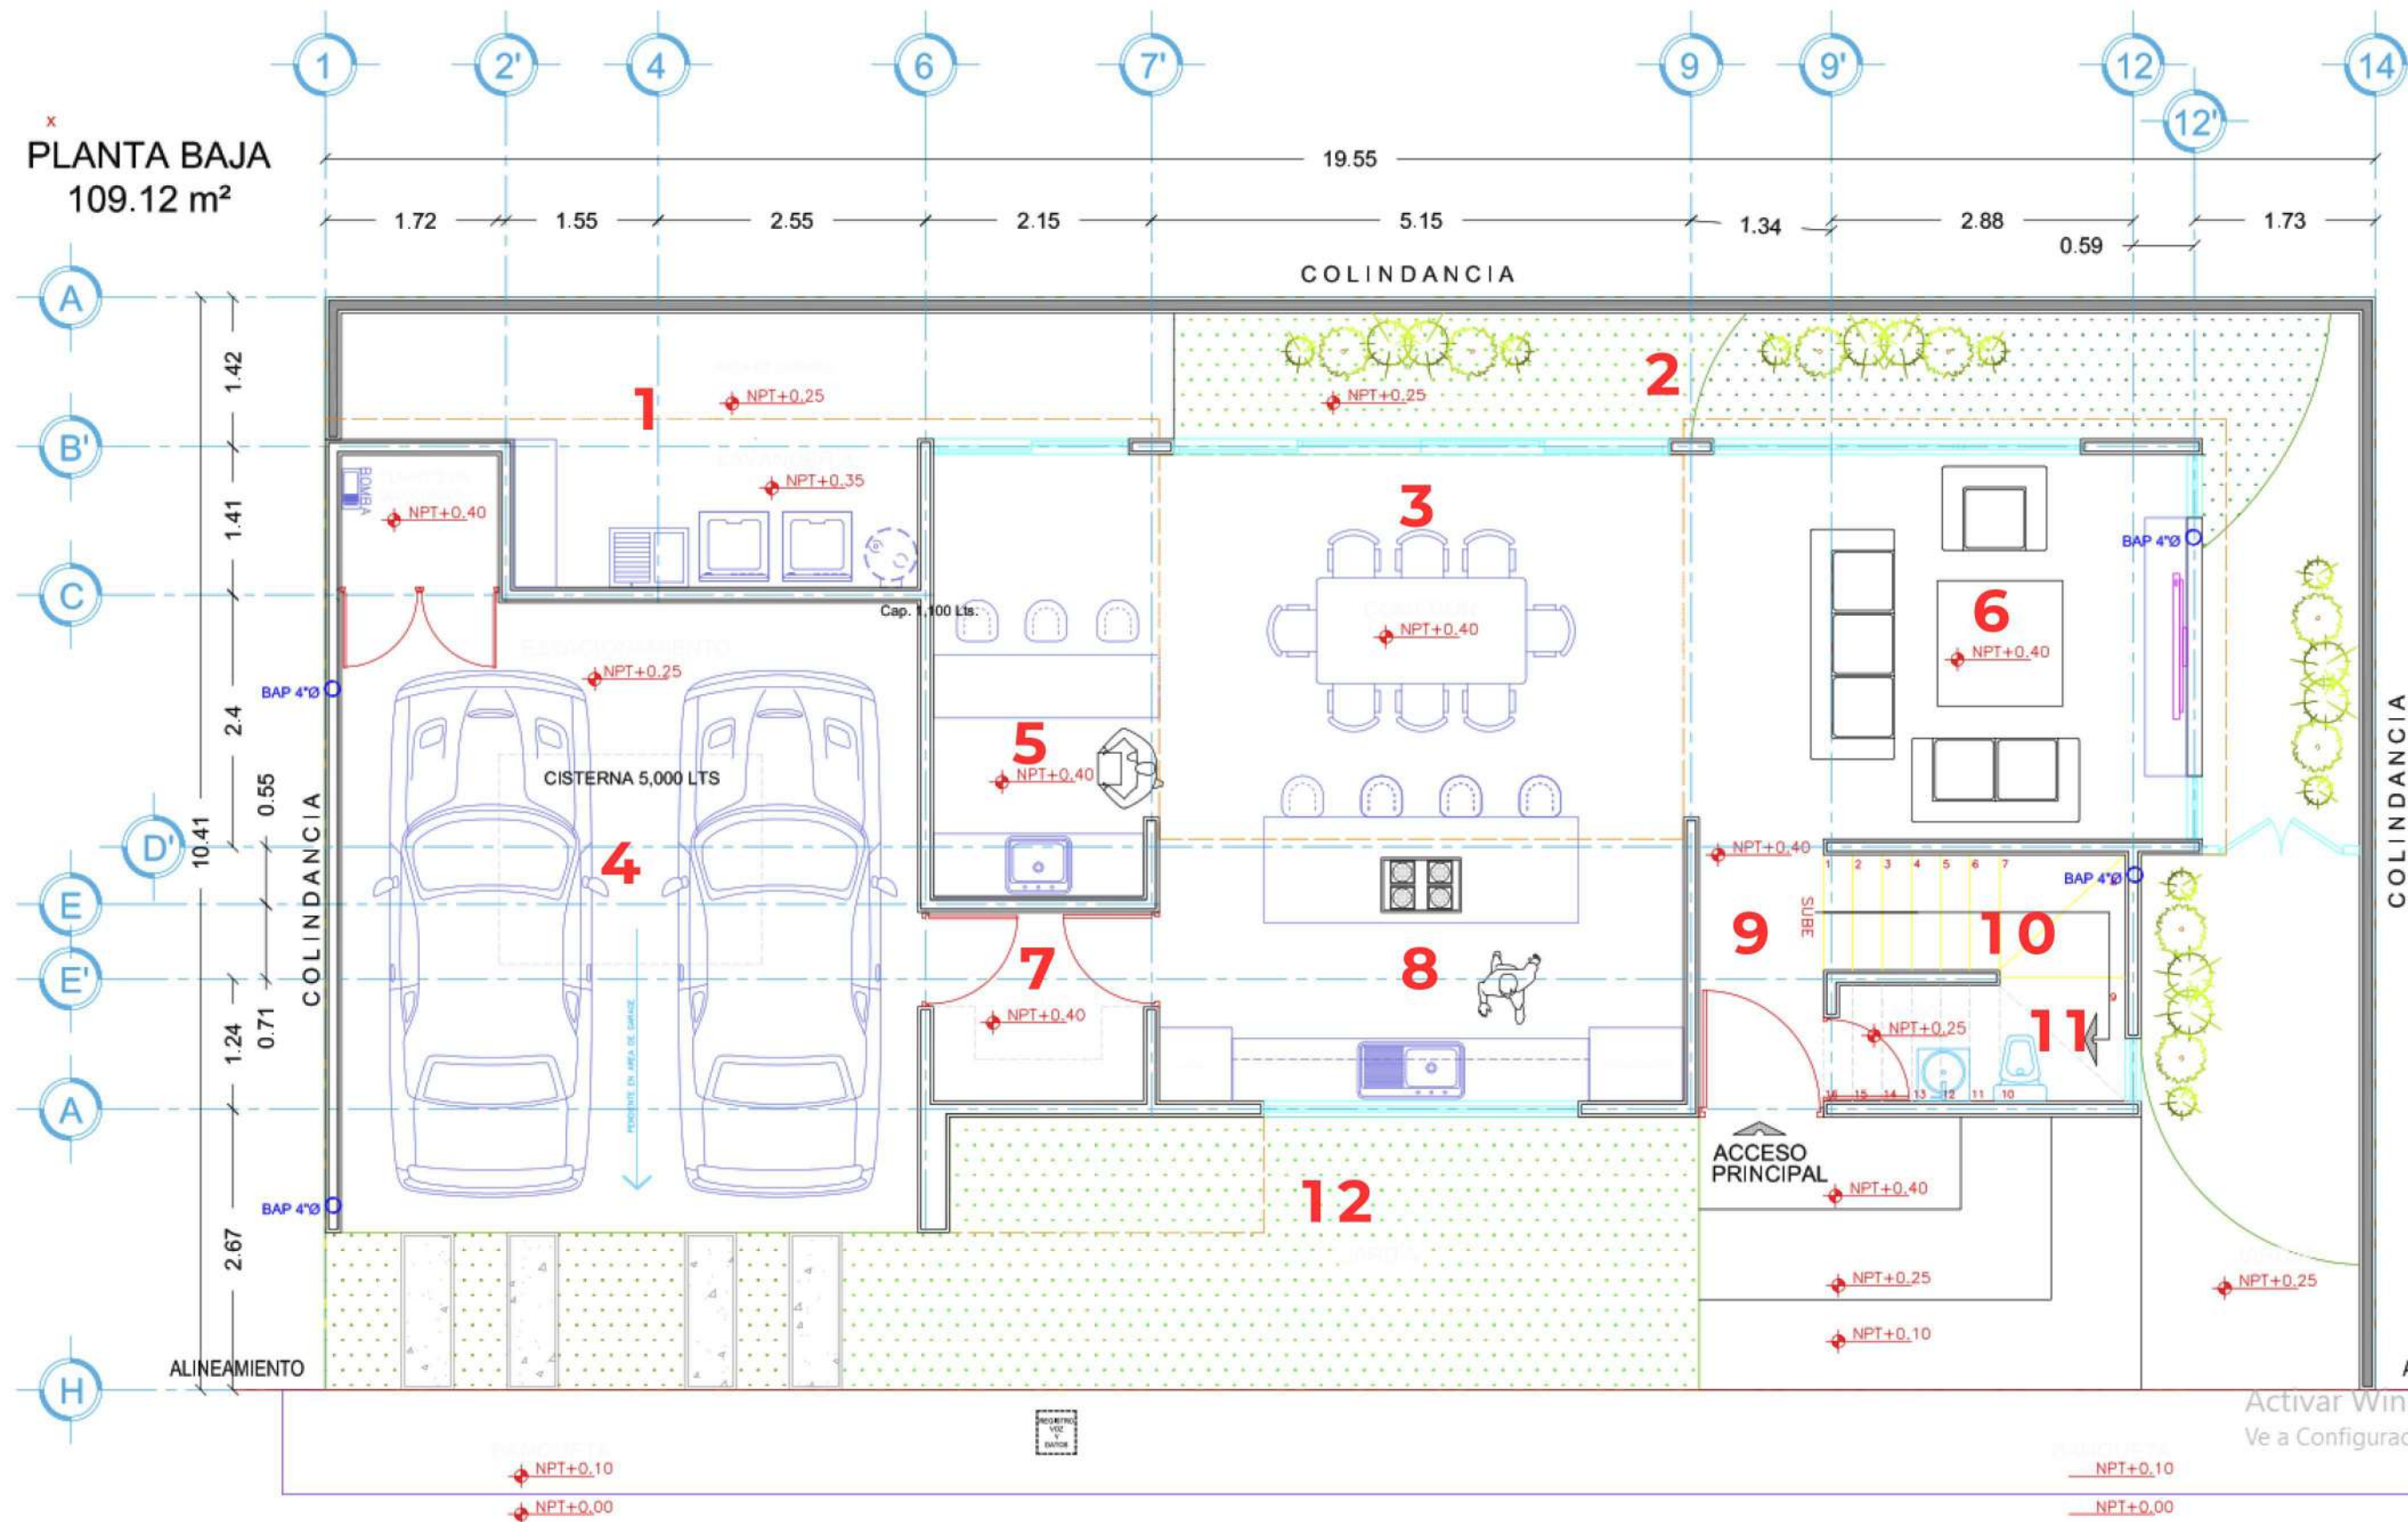

PROYECTO PLANTA ALTA

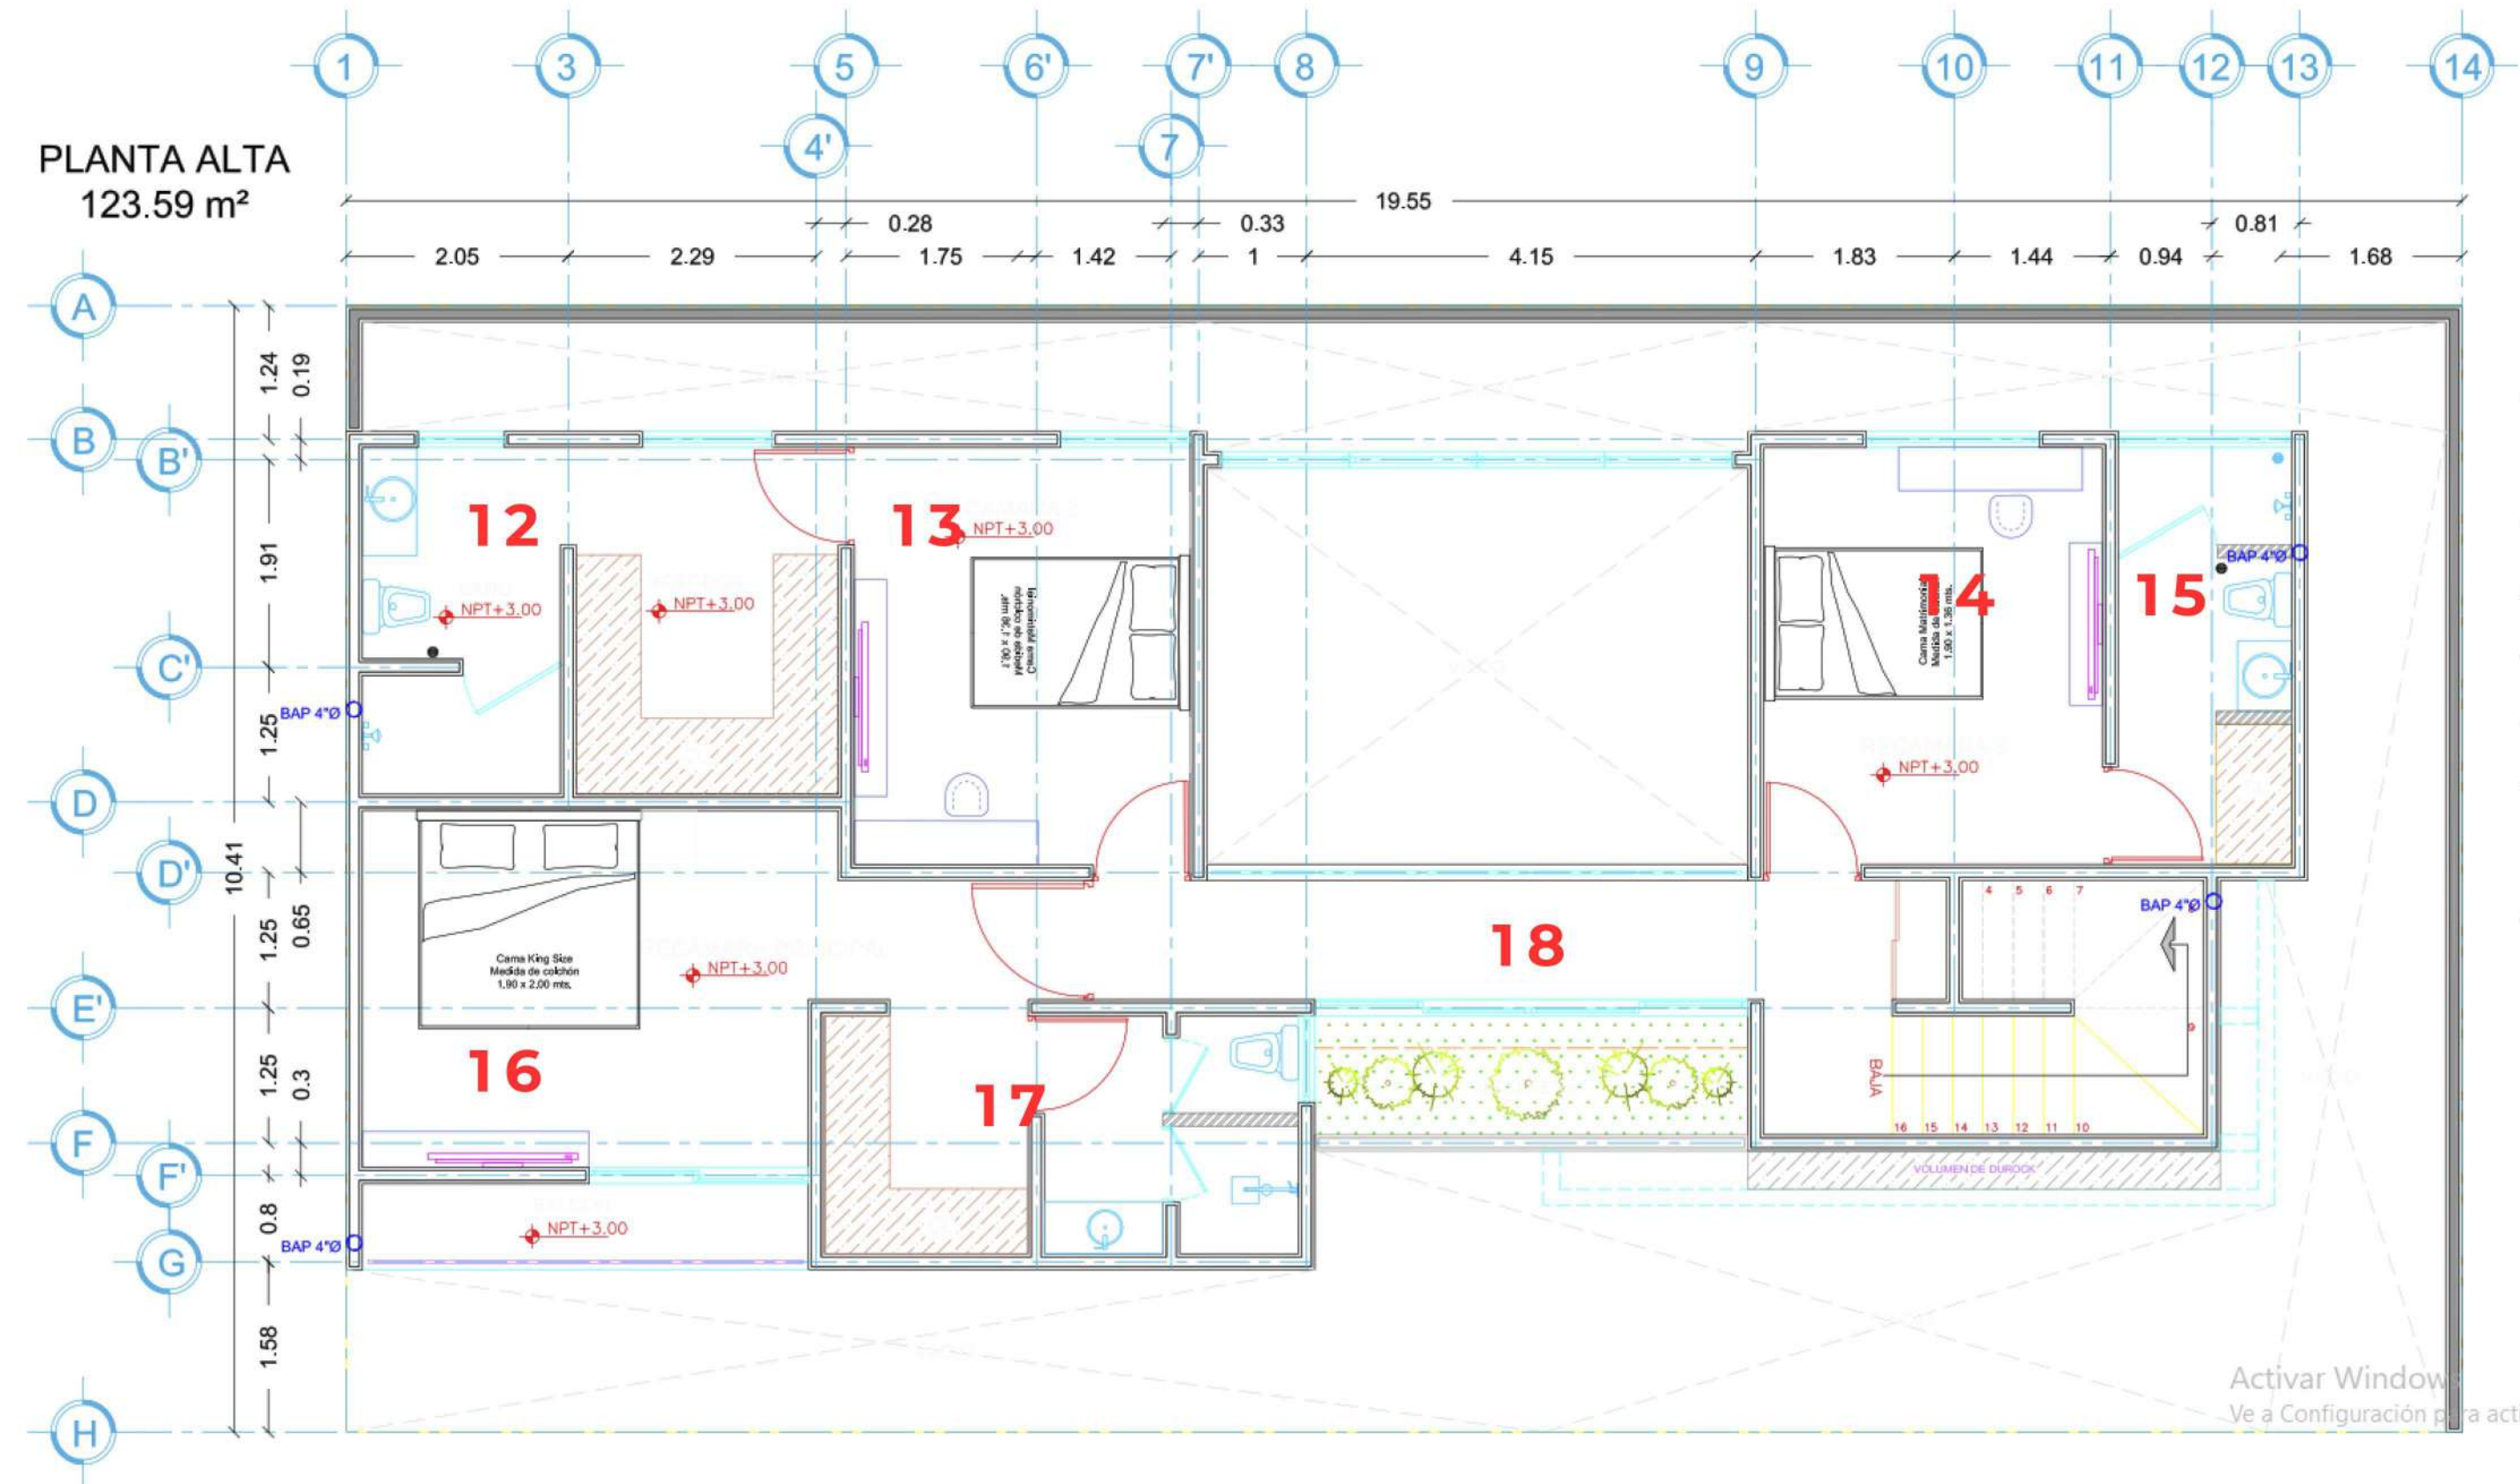

- 12.BAÑO Y VESTIDOR
- RECAMARA 2
- 13.RECAMARA 2
- 14.RECAMARA 1
- 15.BAÑO Y CLOSET RECAMARA 1
- 16.RECAMARA PRINCIPAL
- 17.BAÑO Y VESTIDOR RECAMARA PRINCIPAL
- 18.PASILLO