


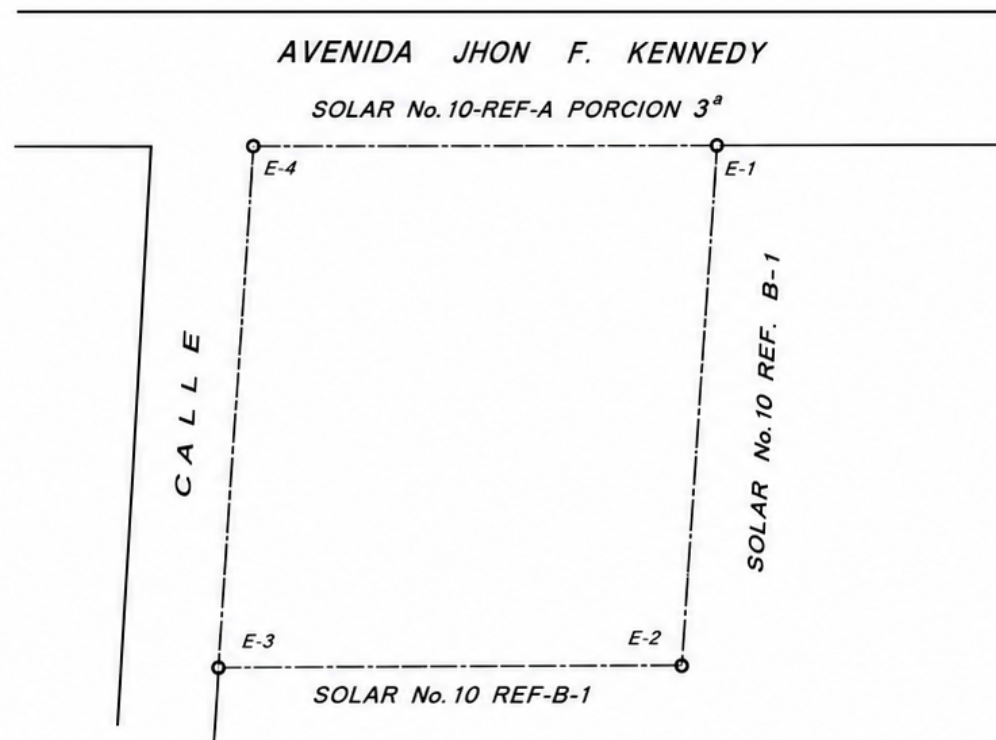

REPUBLICA DOMINICANA MENSURA CATASTRAL

PARCELA No. *PORCION 3ª*
 SOLAR No. *10-REF-A* MANZANA No.
 D. C. No. *DEL DISTRITO NACIONAL*
 SECCION *LUGAR: CIUDAD*
 PROVINCIA DE
 ANTIGUO D. C. No.
 PRIORIDAD DE FECHA:
 RECLAMANTE:
 PROPIEDAD DE: *ANTONIO BARLETTA*
 POR RESOLUCION *DE FECHA 13 DE JULIO 1910*
 AREA = *4,295.50 m²* ESCALA: 1 / 1000
 FECHA: *28 DE JULIO 1970* APROBADO

[Signature]
 AGRIMENSOR

[Signature]
 DIRECTOR GENERAL

COORDENADAS Y DISTANCIAS

E - 1	N 5 - 25 W	85.61 m
E - 2	N 86 - 01 W	50.32 m
E - 3	N 5 - 25 E	85.16 m
E - 4	S 86 - 29 E	50.33 m