
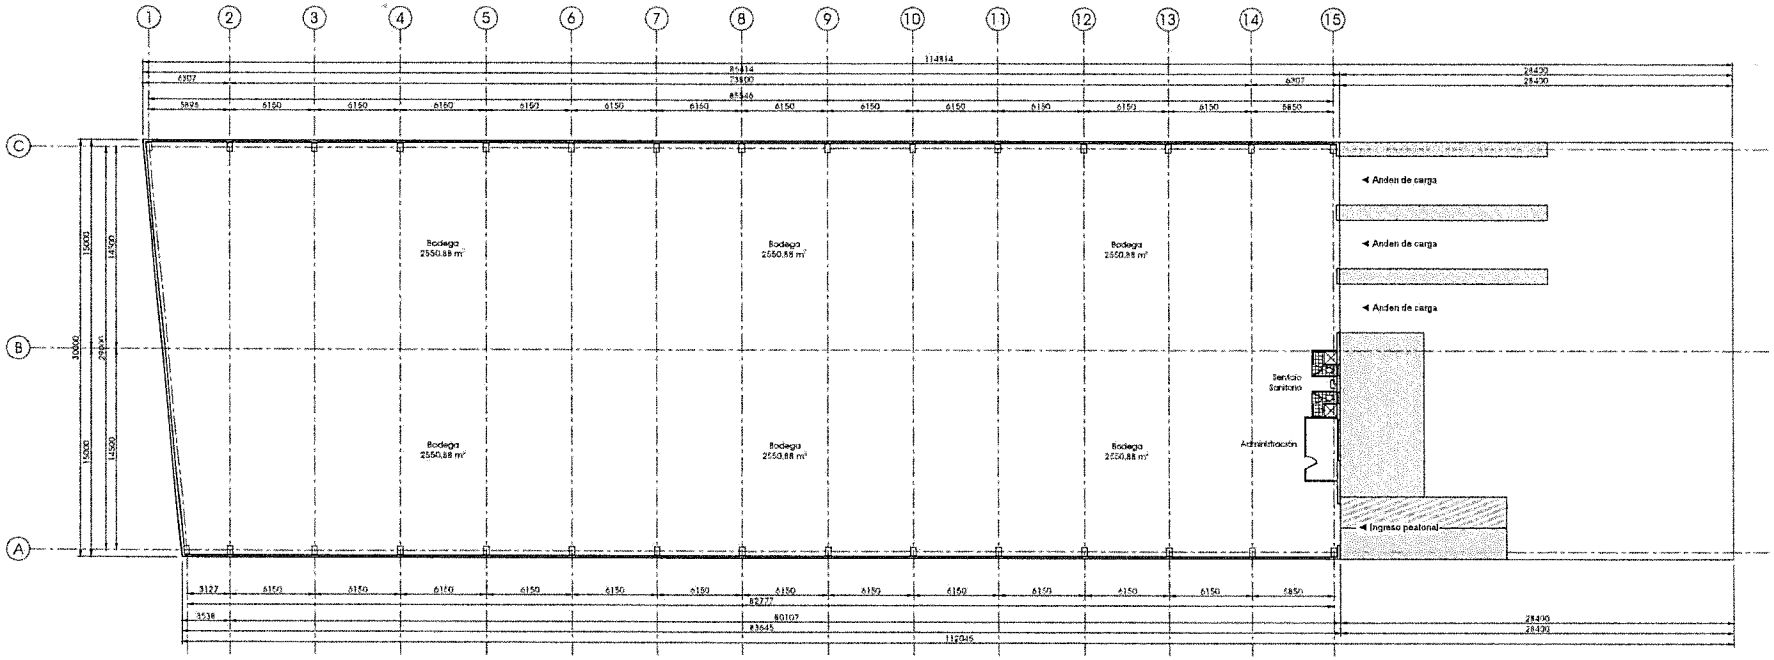



PLANTA DE ARQUITECTÓNICA DE BODEGA

Escala 1:175.

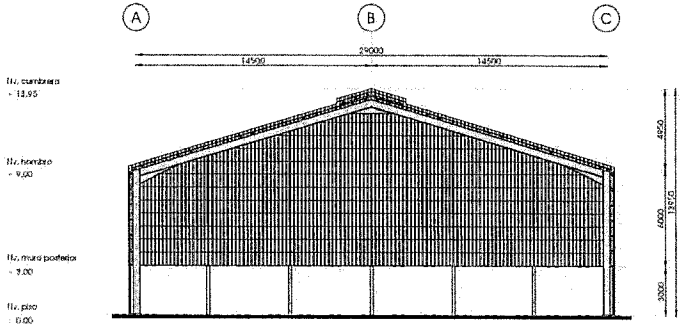

CORTE TRANSVERSAL DE BODEGA

Escala 1:150.

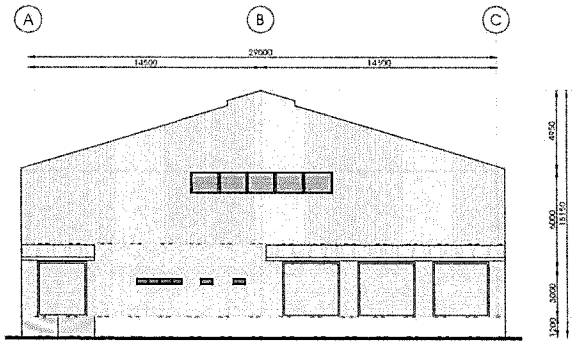

FACHADA FRONTAL DE BODEGA

Escala 1:150.

MONTESCO			BODEGA DE ALMACENAMIENTO		
			TECNOPARK (LOTE 1241		
	07/06/2024		PLANOS DE PROPUESTA		
	07/06/2024		PLANO DE PROPUESTA	mm.	A1
	07/06/2024	Indice	TPK-L1241-B-MT-001	001	R-0