




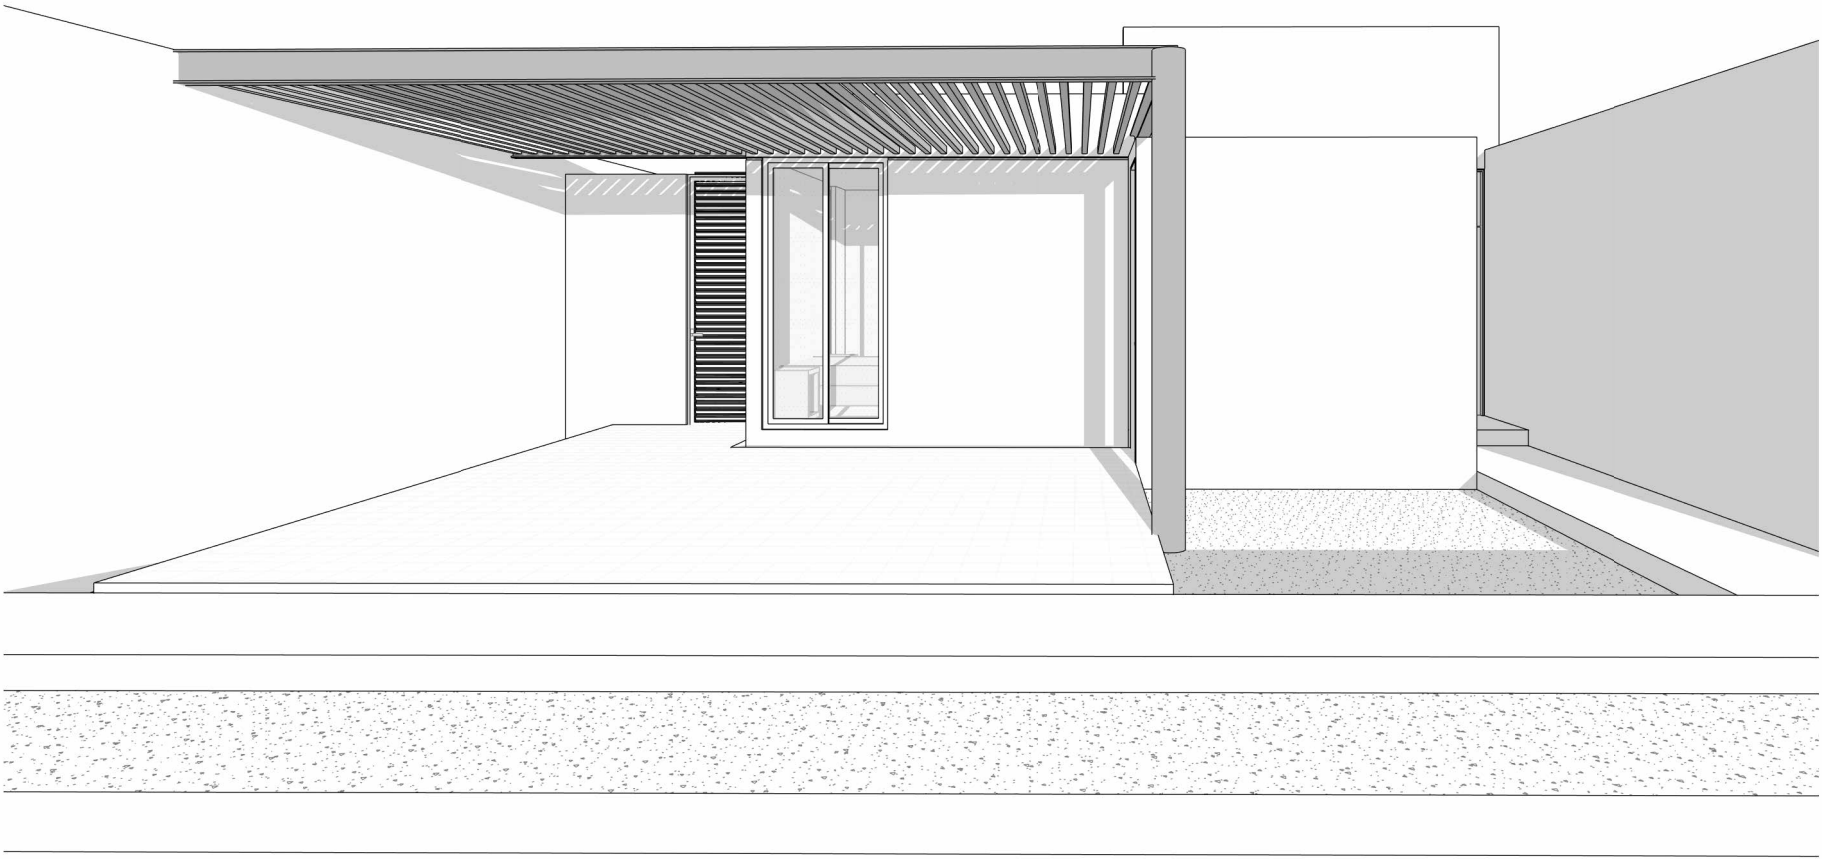


3D View 2  
ESC

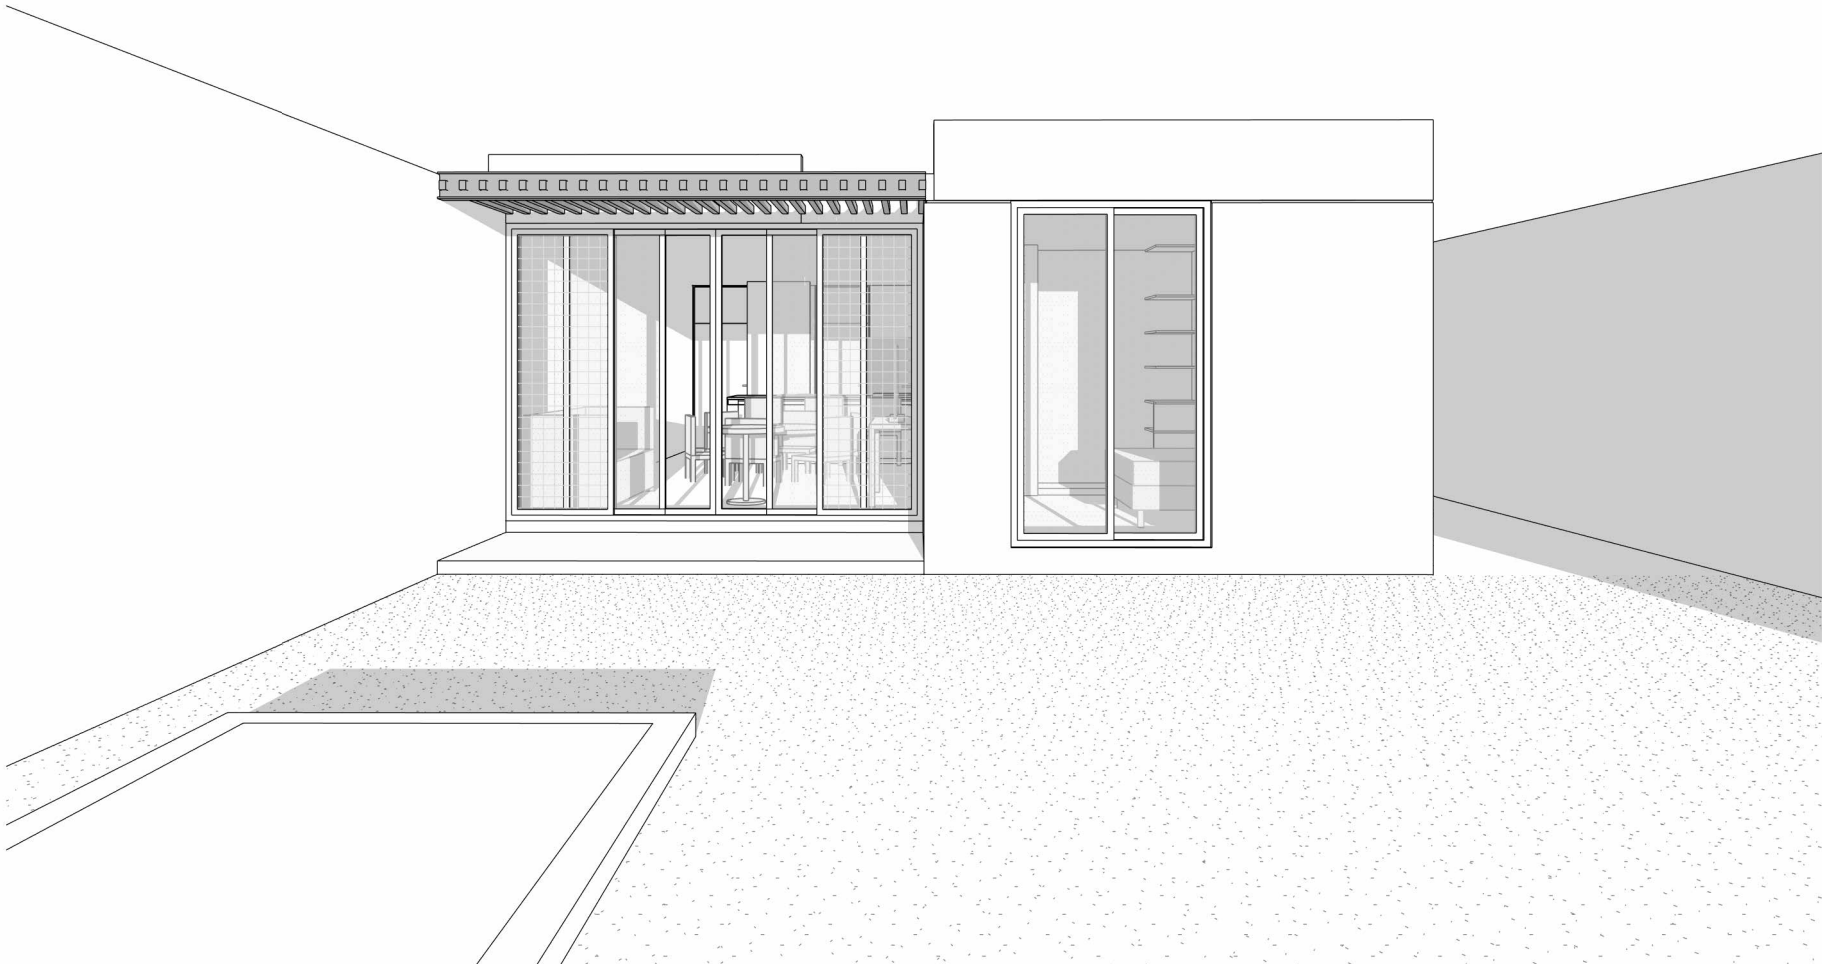

3D View 3  
ESC

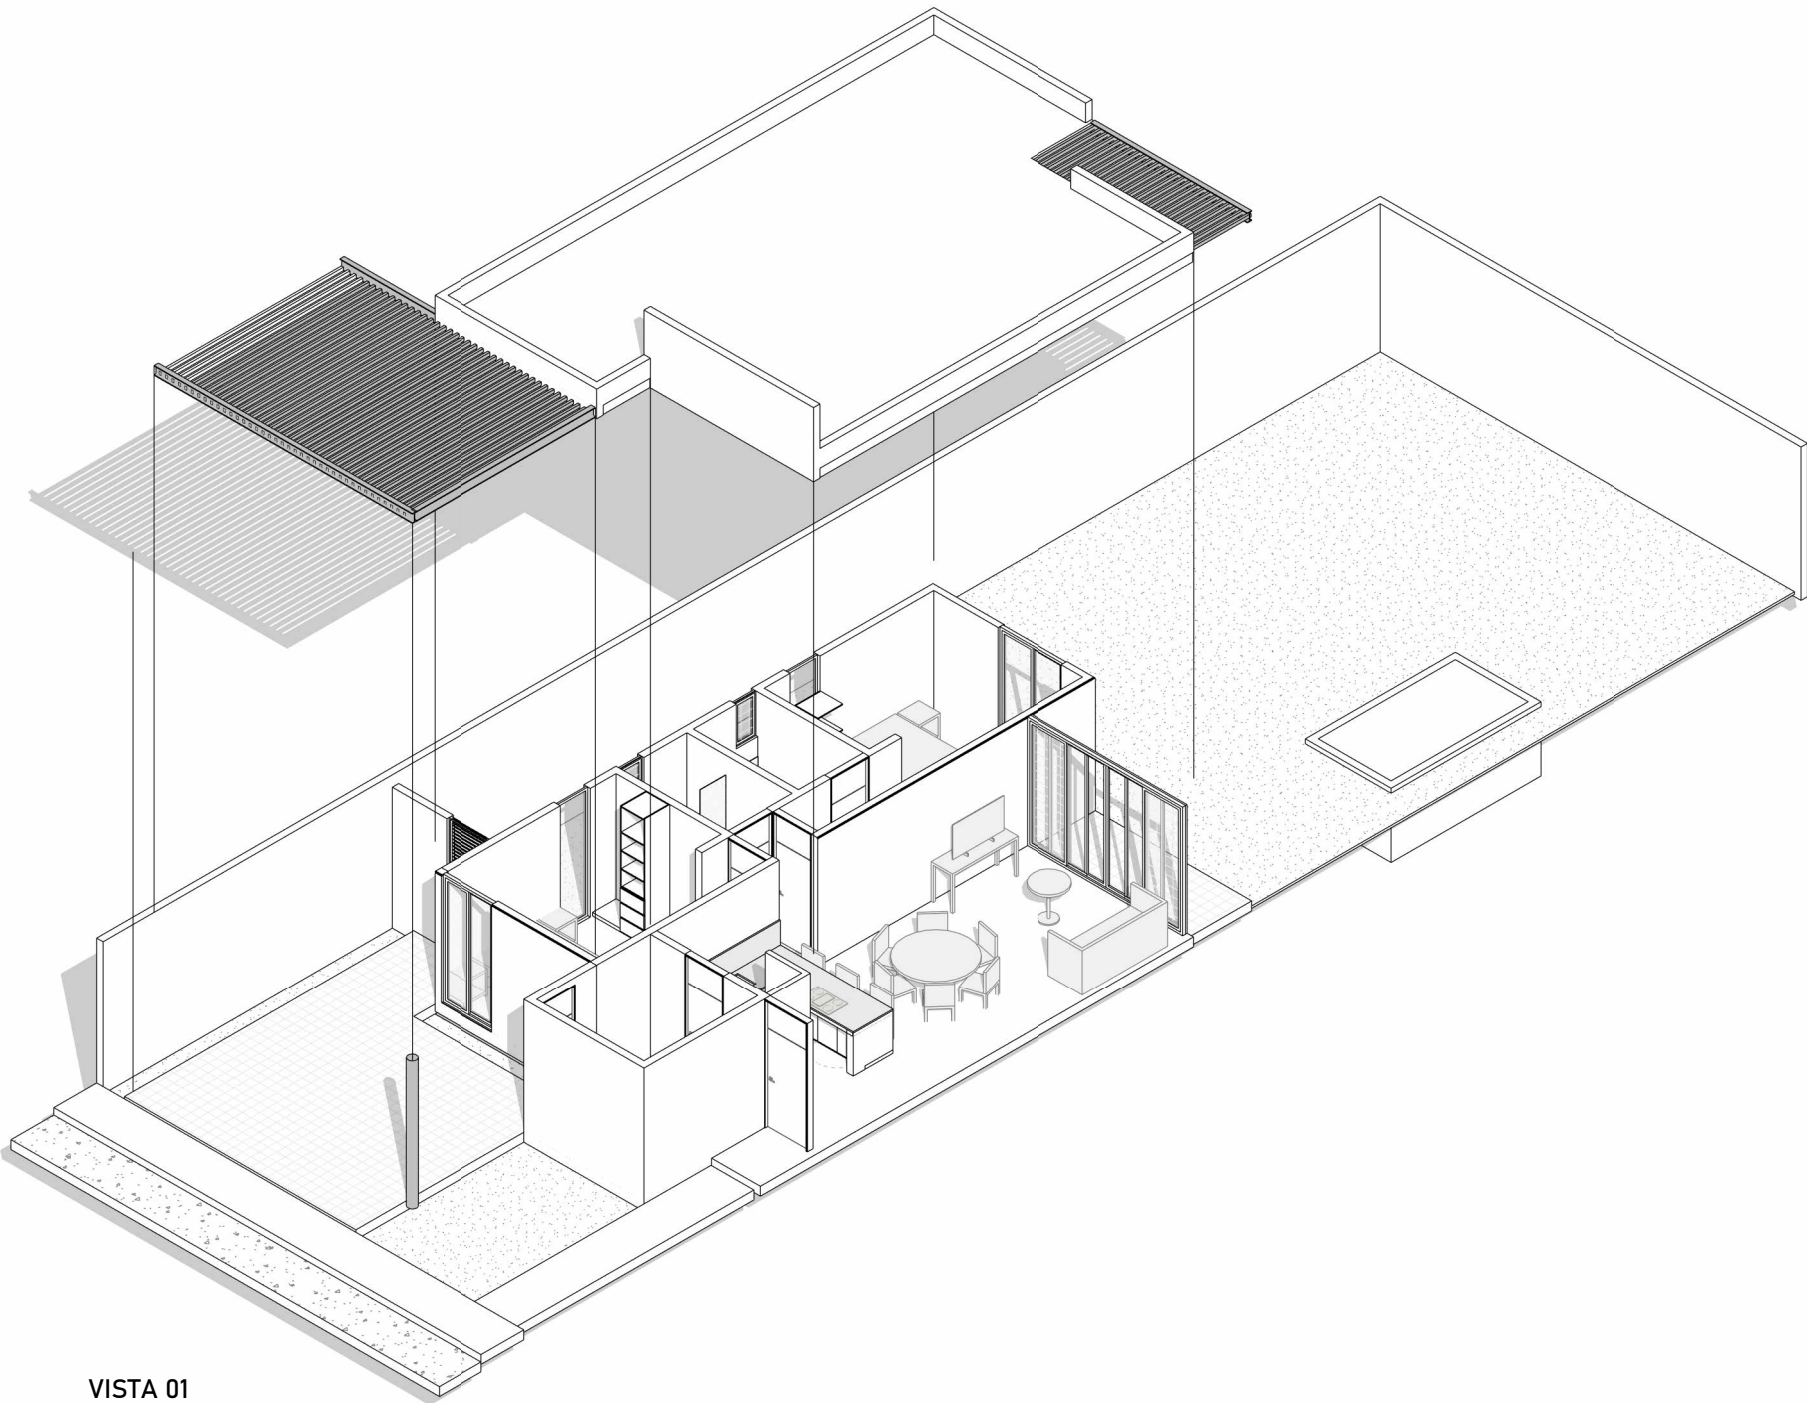

VISTA 01  
ESC

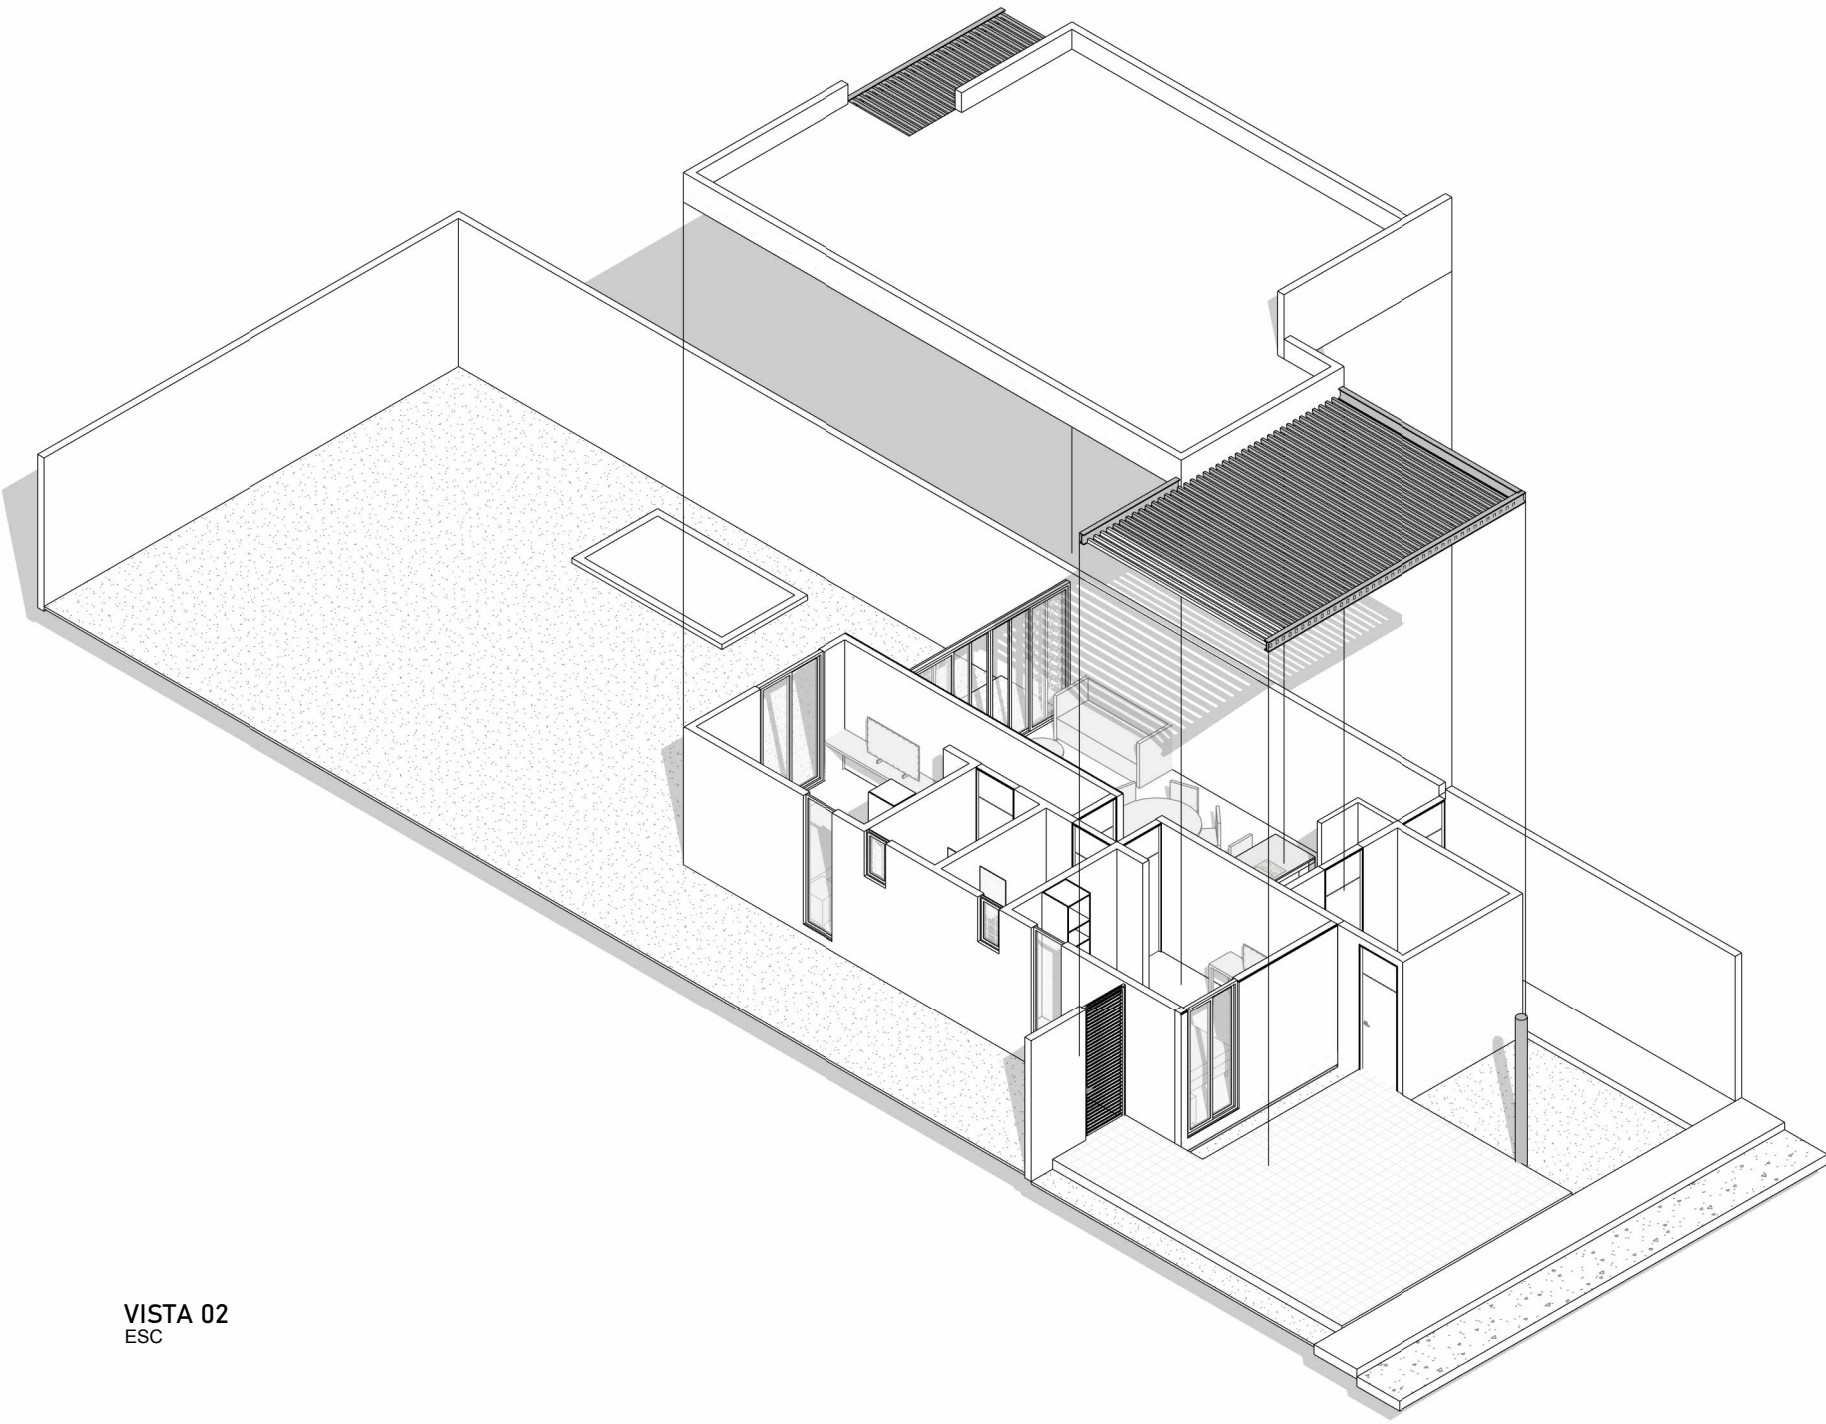

VISTA 02  
ESC

NOMENCLATURA SIMBOLOGÍA

NPT Nivel de Piso Terminado  
NAT Nivel de Azotea Terminada  
NL Nivel Inferior de Losa  
NIP Nivel Inferior de Plafón  
NP Nivel Ptefi

O Eje  
S Escalera  
N Nivel Planta  
N Nivel Alzado  
C Cambio de Nivel

NOTAS  
Las cotas y niveles de proyecto arquitectónico rigen sobre las de cualquier otro plano.  
Todas las dimensiones deberán ser verificadas en sitio.  
Los perfiles de vigas y espesores de losa propuestos son un criterio y deberán ser  
calculados por especialistas.

OBSERVACIONES

COLABORADORES

ARQUITECTOS

Arq. Doménica Góngora Marín  
(999) 8991050  
Ricardo Peniche Góngora  
(999) 370 1031

TAGORA 18G

PLANOS

VISTAS

ESC: NORTE

ARQ 03