
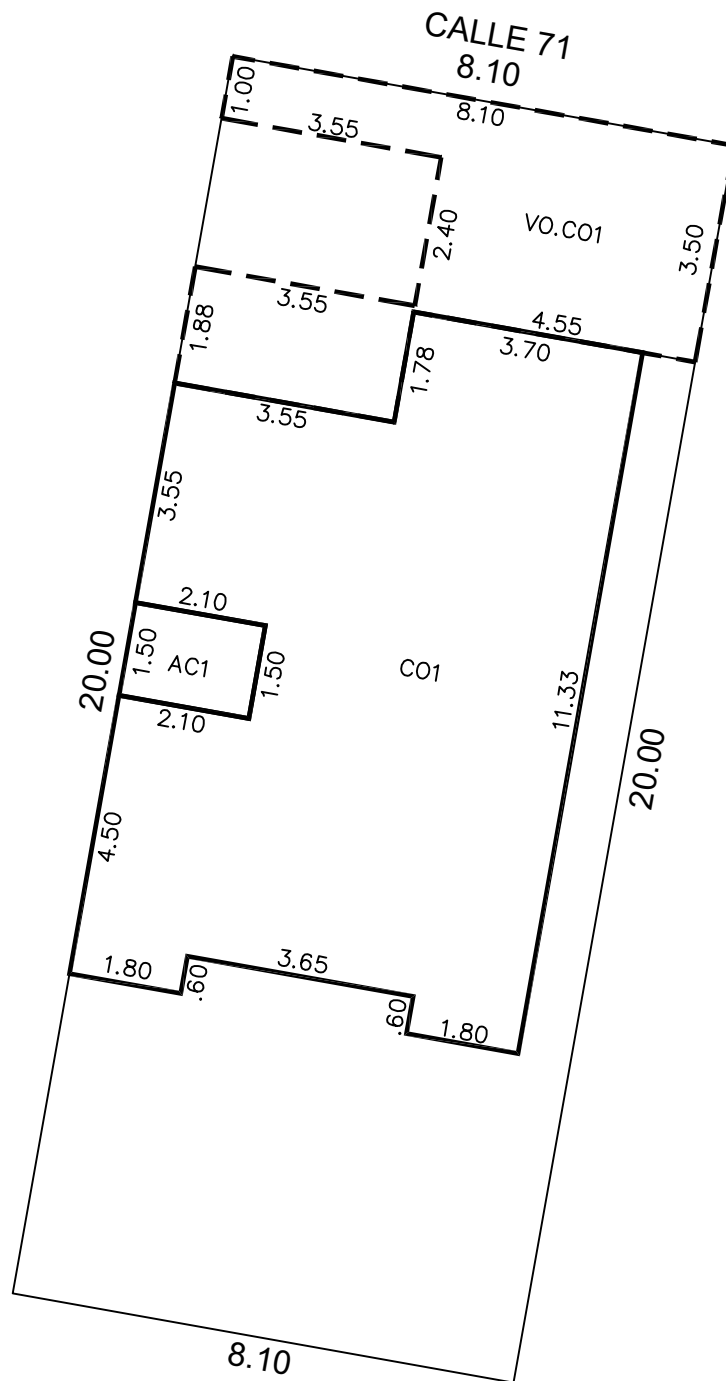


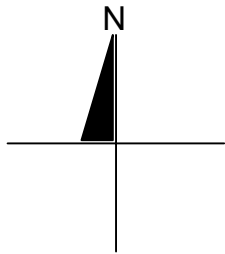

NOTAS:
LA CONSTRUCCIÓN AQUÍ REPRESENTADA ES PARA FINES CATASTRALES Y NO EXIME DE LA OBLIGACIÓN A QUE SE REFIERE EL ARTÍCULO 26 DEL REGLAMENTO DE CONSTRUCCIONES DEL MUNICIPIO DE MÉRIDA, RESPECTO A LA LICENCIA DE CONSTRUCCIÓN, NI DE LAS SANCIONES POR SU INCUMPLIMIENTO.

ESCALA 1:125	REVISÓ
-----------------	--------

DIBUJÓ	JOSE MIGUEL PECH MATU
REGISTRO:	DC24-P001
FIRMA:	miguel_pech97@hotmail.com

FECHA:	18 DE SEPTIEMBRE DE 2026
--------	--------------------------

SUP. DE TERRENO (M2)
162.00

CONSTRUCCION		
GRUPO	TIPO	SUP (M2)
-	CO1	70.48
-	AC1	3.15
VO.	CO1	26.15
-	-	-
-	-	-
-	-	-
-	-	-
-	-	-
-	-	-
-	-	-
-	-	-

NO. CAT.:	41-0756	FOLIO:408214
CALLE:	71	
NUMERO:	562	
FRACC.:	CIUDAD CAUCEL	
LOCALIDAD:	CAUCEL	
MUNICIPIO:	MERIDA	
USO:	CASA HABITACION	
DESTINO:	-	
CLASE:	URBANO	