


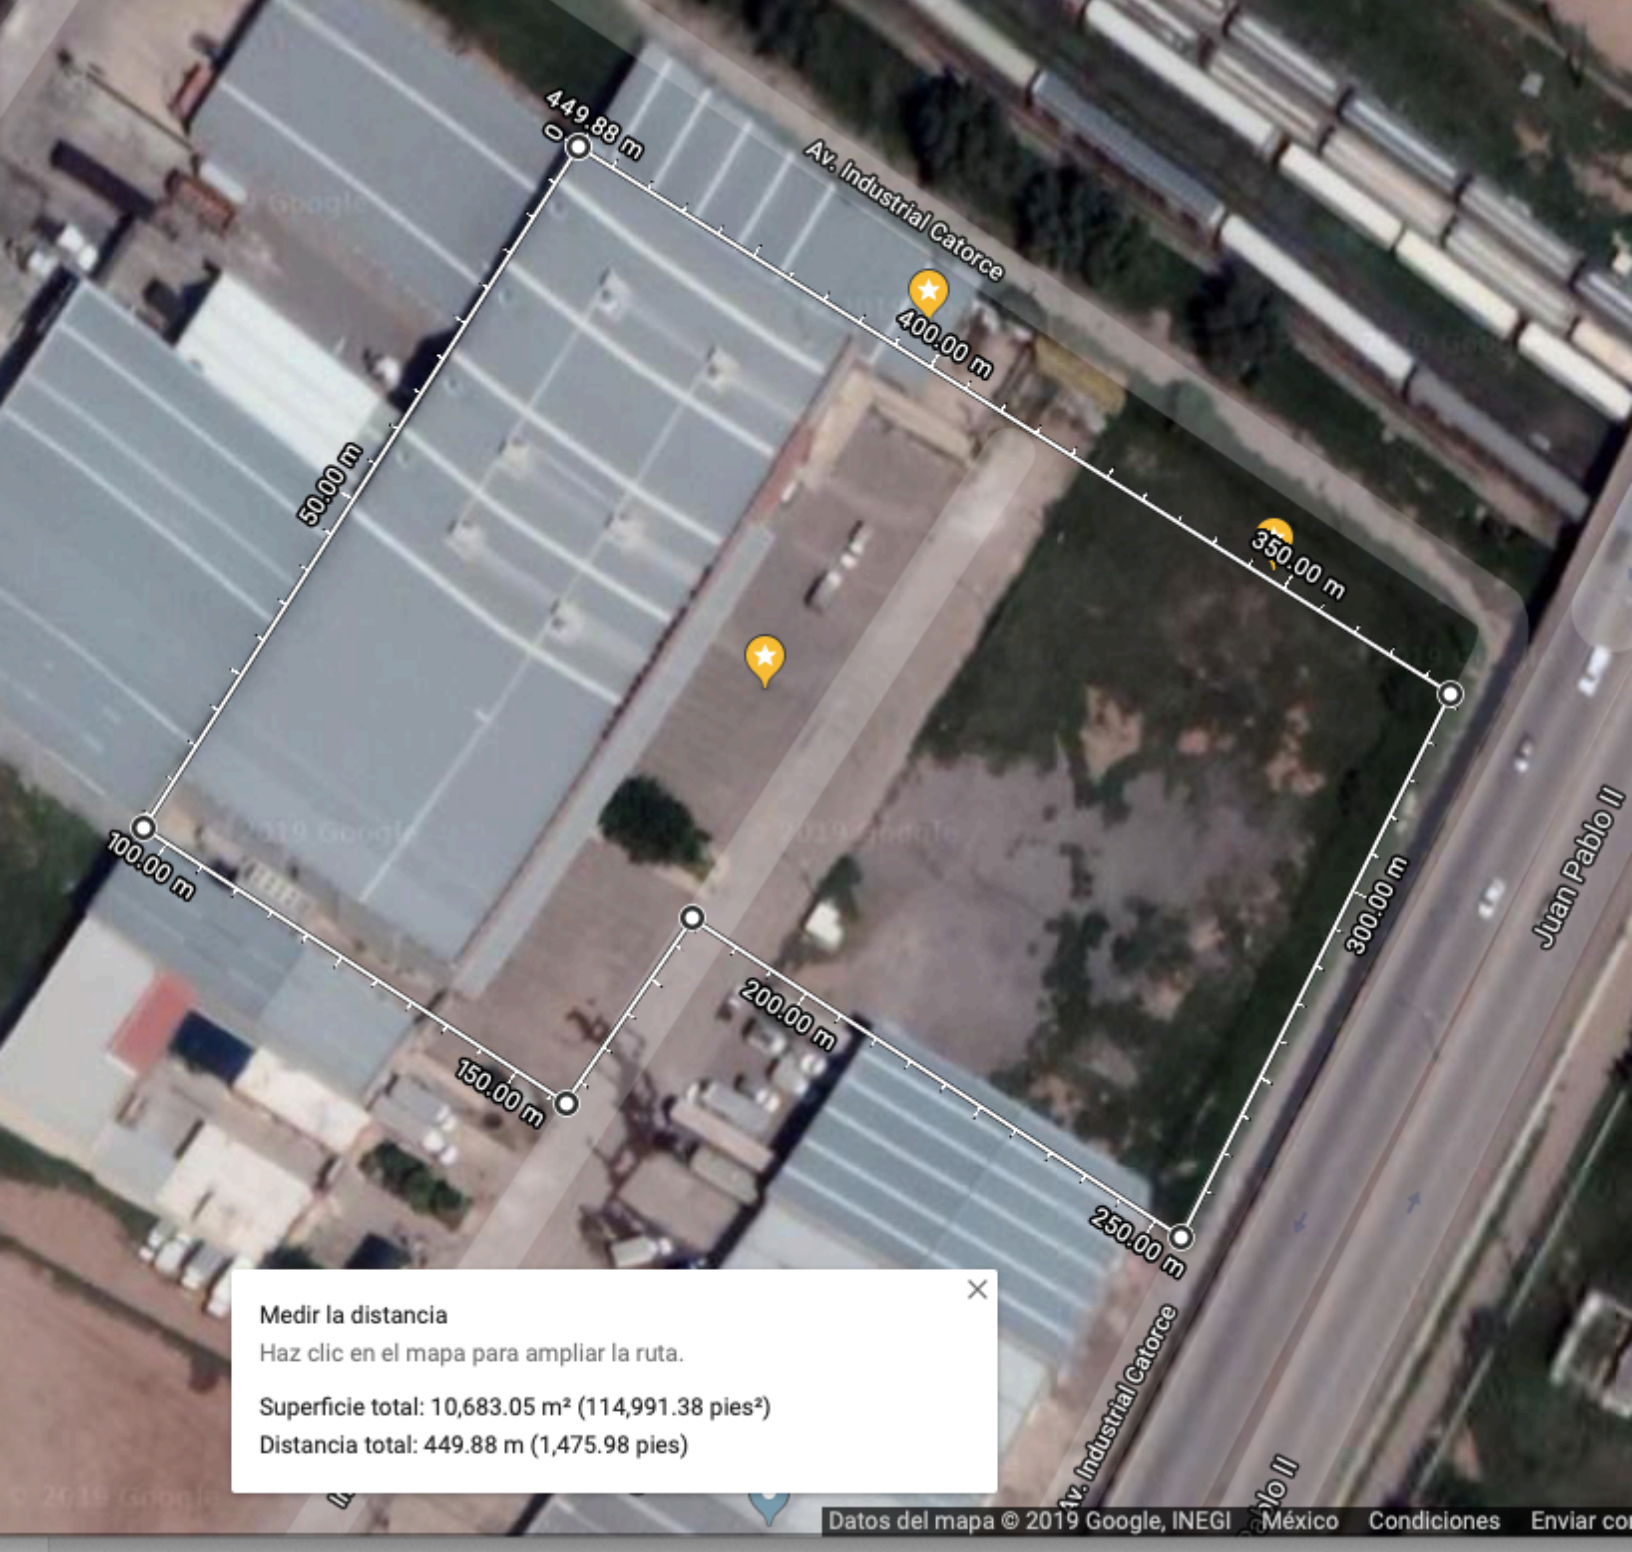

Medir la distancia


Haz clic en el mapa para ampliar la ruta.


Superficie total: 10,683.05 m² (114,991.38 pies²)

Distancia total: 449.88 m (1,475.98 pies)

Buscar en Google Maps

Ver tiempos de viaje, tráfico y lugares cercanos

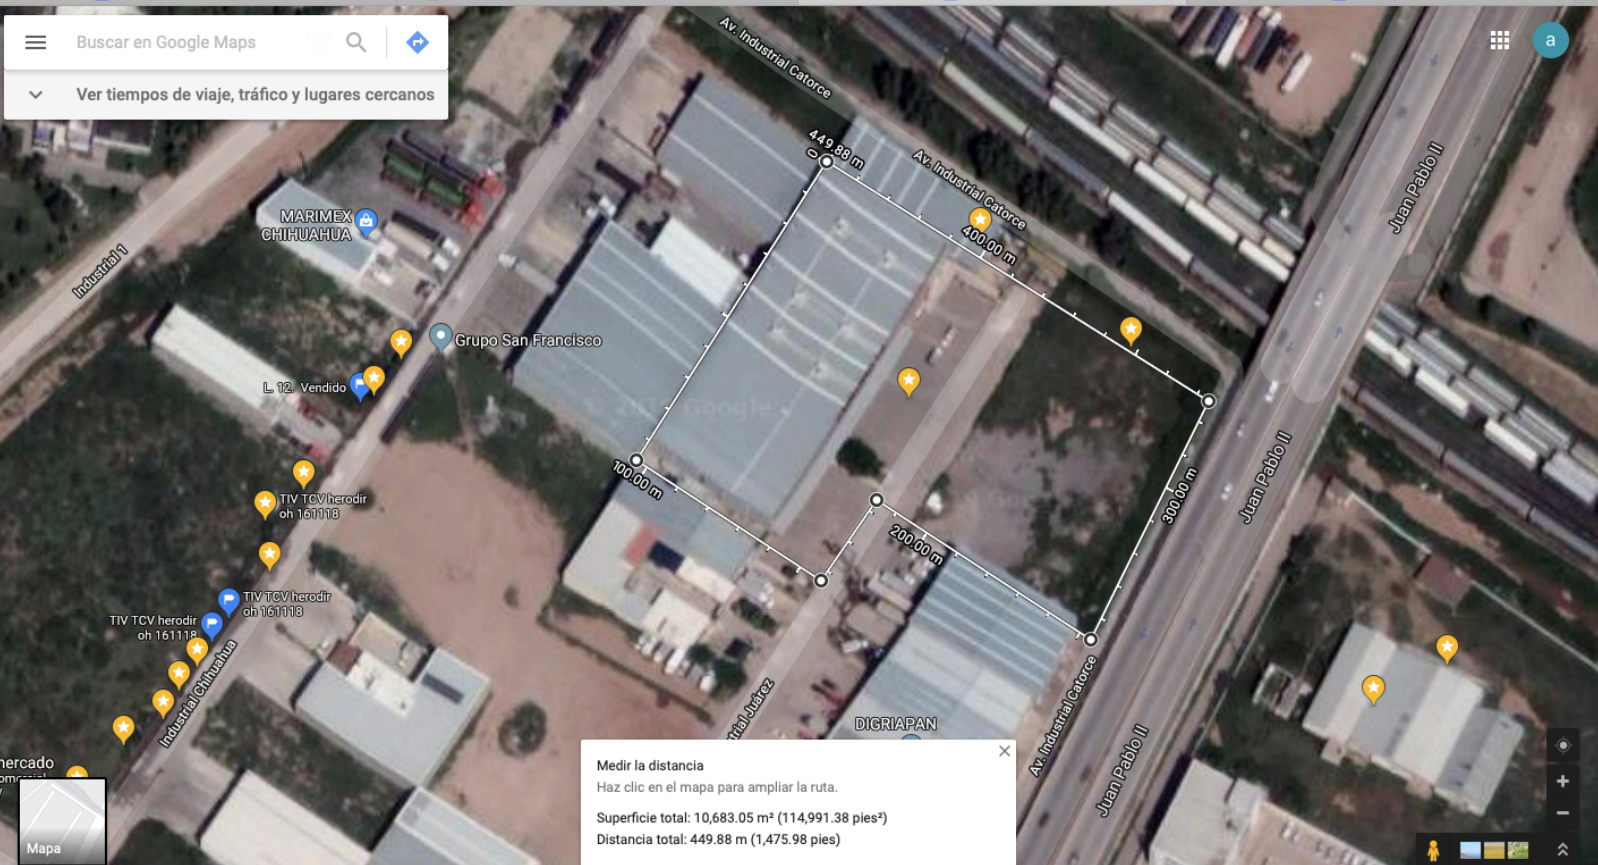

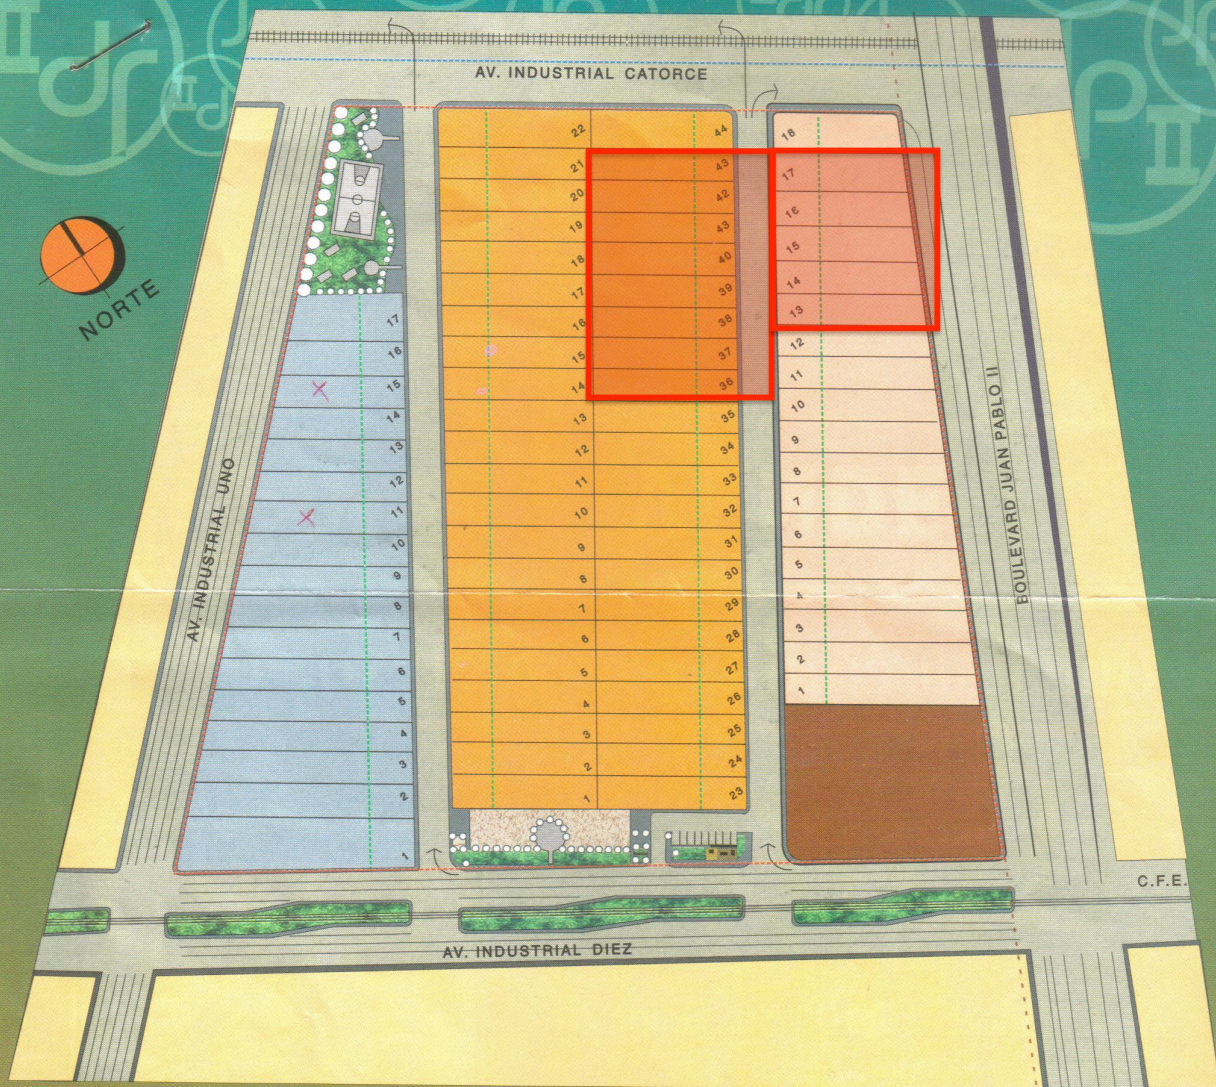

1.- ZONIFICACION GENERAL

ALMACENES COMERCIALES JUAN PABLO II

SIMBOLOGIA

- LIMITE DEL LOTE
- 17 MTS. DE RESTRICCION PARA ALMACENES
- 25 MTS. DE RESTRICCION VIALIDAD JUAN PABLO II
- 15.25 MTS. DE RESTRICCION DERECHO DE VIA DEL FERROCARRIL

	No. de LOTES	SUPERFICIE
LOTES MANZANA 1	17	14,598.558 M2
LOTES MANZANA 2	44	30,486.750 M2
LOTES MANZANA 3	18	13,860.709 M2
TOTAL DE LOTES	79	58,946.017 M2
AREA COMERCIAL		4,683.273 M2
AREA VERDE		2,348.902 M2
AREA TOTAL 2		1,515.274 M2
AREA VERDE TOTAL		3,864.176 M2
AREA TOTAL DEL LOTE		77,966.860 M2

LOTES Manzana 1 Superficie		LOTES Manzana 2 Superficie		LOTES Manzana 3 Superficie	
1	1,819.804 m2	1	684.000 m2	23	684.000 m2
2	1,036.683 m2	2	684.000 m2	24	684.000 m2
3	1,022.769 m2	3	684.000 m2	25	684.000 m2
4	968.854 m2	4	684.000 m2	26	684.000 m2
5	934.940 m2	5	684.000 m2	27	684.000 m2
6	934.940 m2	6	684.000 m2	28	684.000 m2
7	934.940 m2	7	684.000 m2	29	684.000 m2
8	833.197 m2	8	684.000 m2	30	684.000 m2
9	799.282 m2	9	684.000 m2	31	684.000 m2
10	765.368 m2	10	684.000 m2	32	684.000 m2
11	731.453 m2	11	684.000 m2	33	684.000 m2
12	697.539 m2	12	684.000 m2	34	684.000 m2
13	663.624 m2	13	684.000 m2	35	684.000 m2
14	629.710 m2	14	684.000 m2	36	684.000 m2
15	603.028 m2	15	684.000 m2	37	684.000 m2
16	602.199 m2	16	684.000 m2	38	684.000 m2
17	741.966 m2	17	684.000 m2	39	684.000 m2
		18	684.000 m2	40	684.000 m2
		19	684.000 m2	41	684.000 m2
		20	684.000 m2	42	684.000 m2
		21	684.000 m2	43	684.000 m2
		22	934.020 m2	44	824.730 m2
TOTAL 14,598.558 m2		TOTAL 30,486.760 m2		TOTAL 13,860.709 m2	