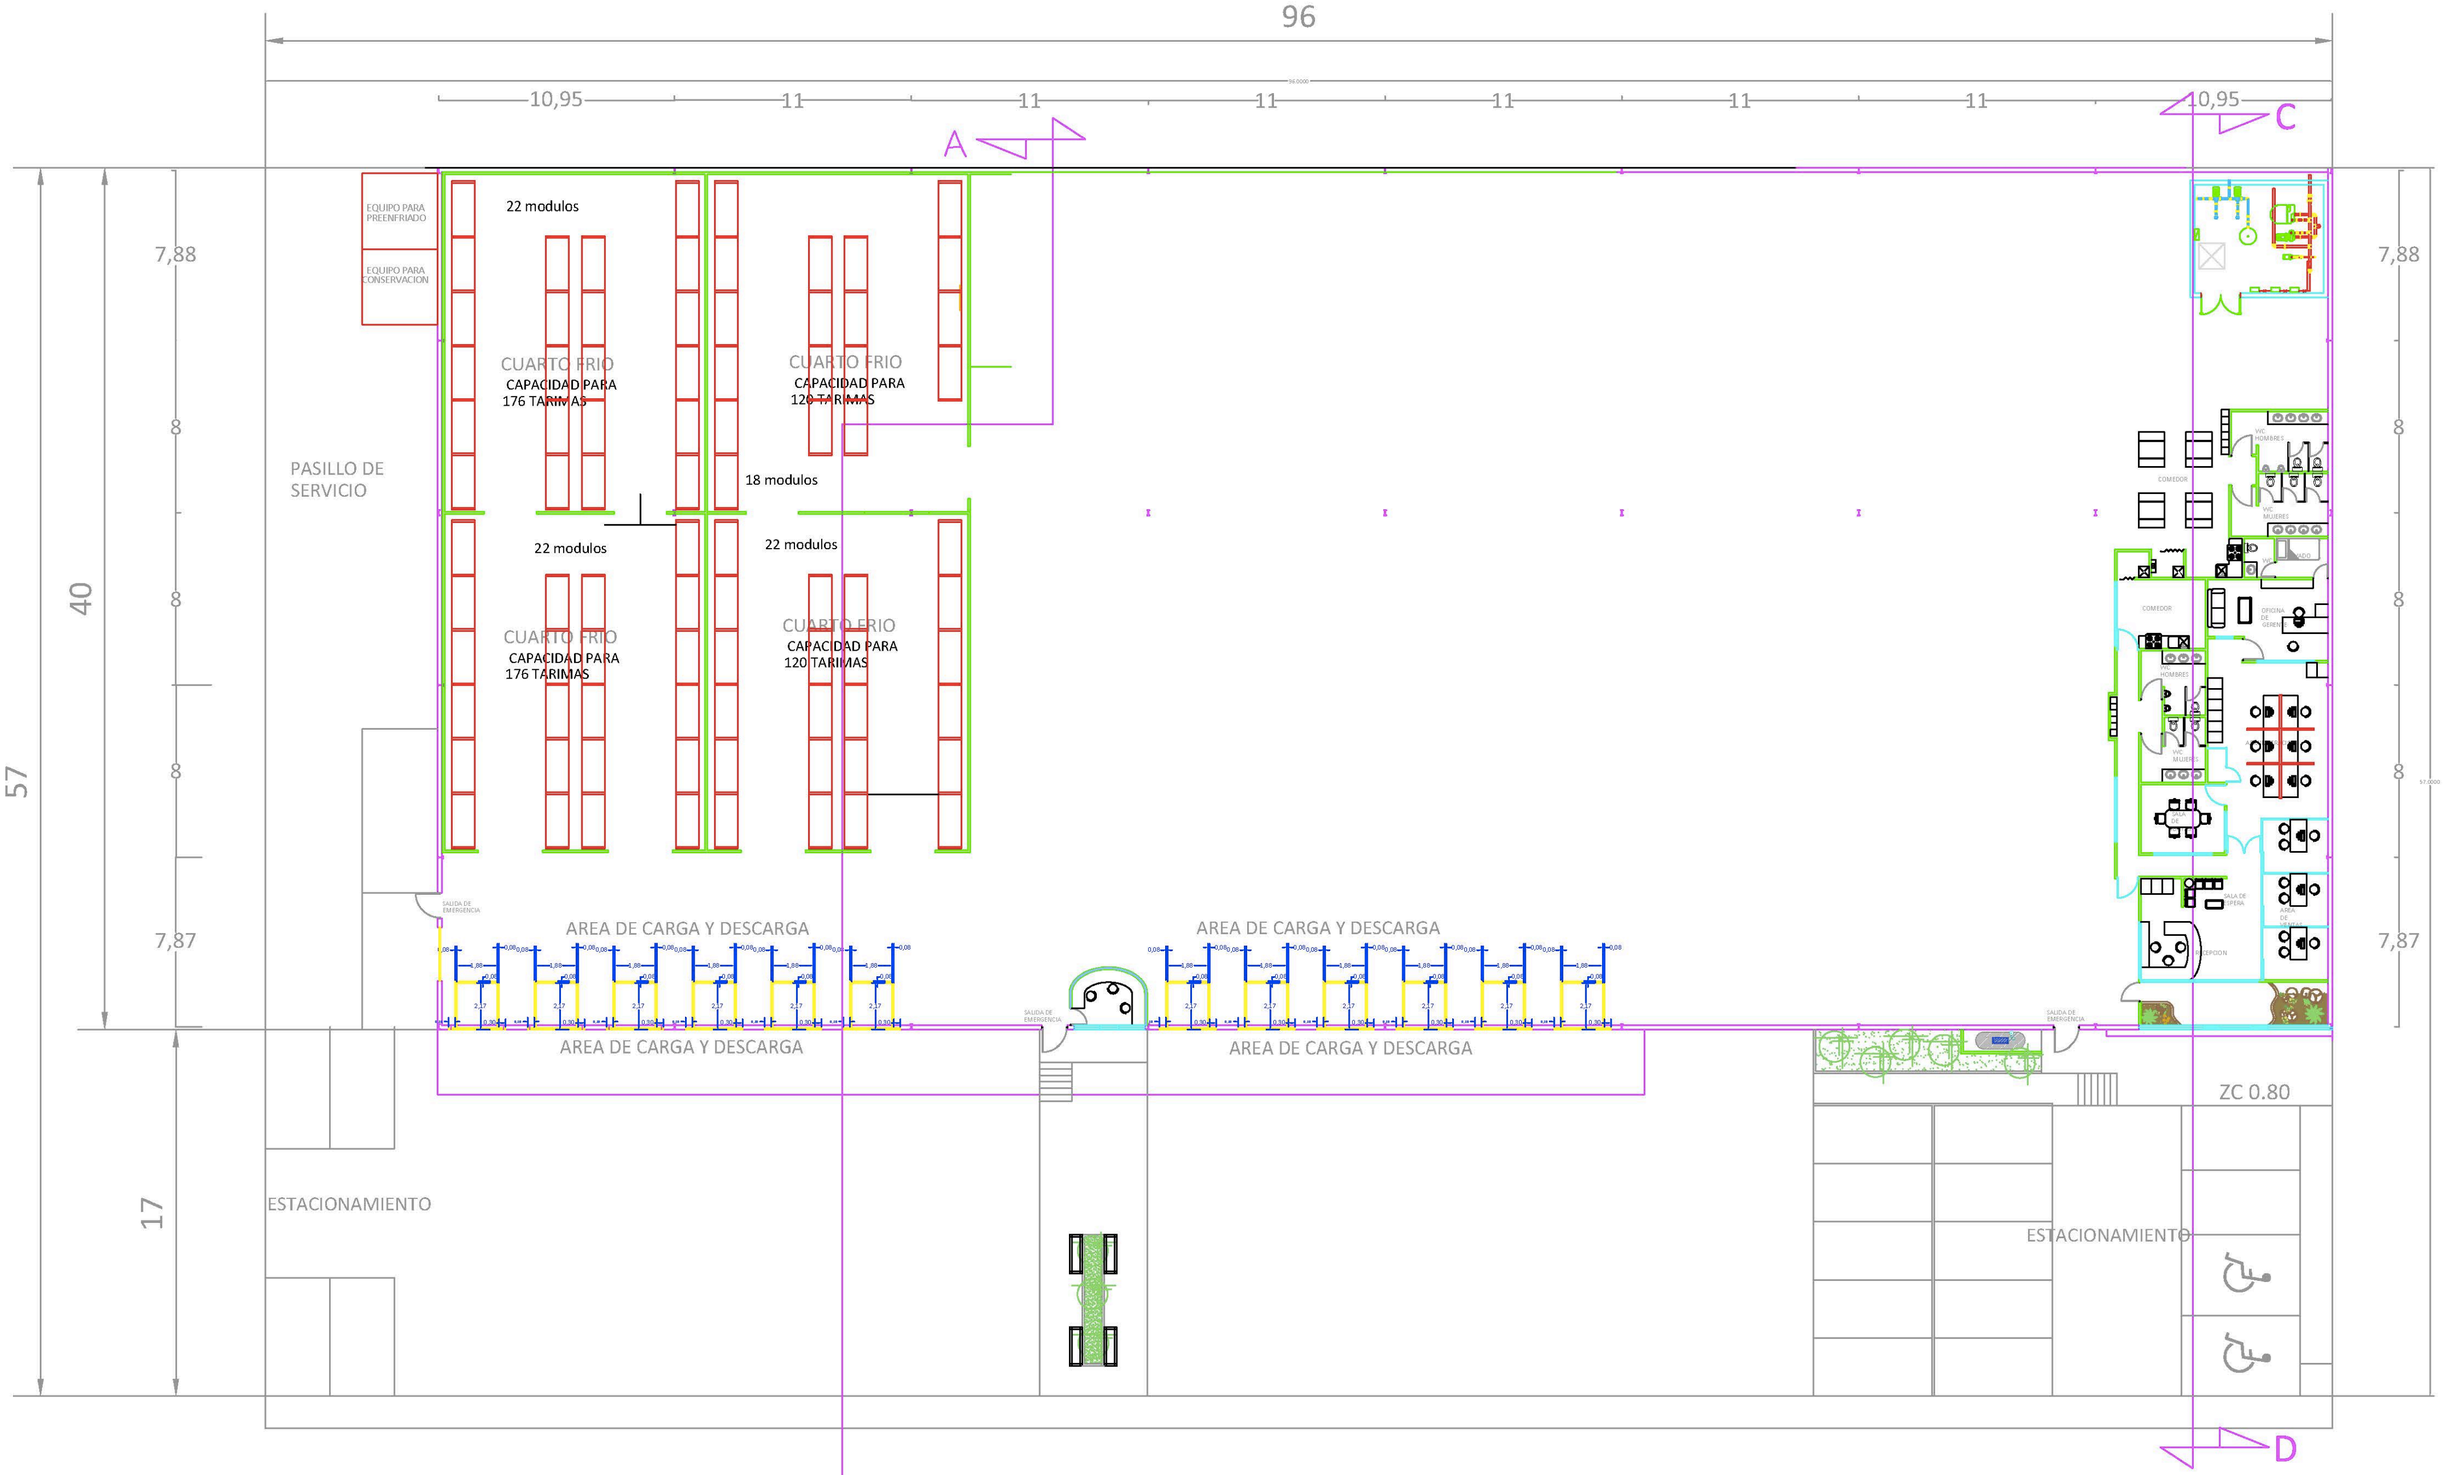

PLANTA ARQUITECTONICA

ESCALA: 1:200