



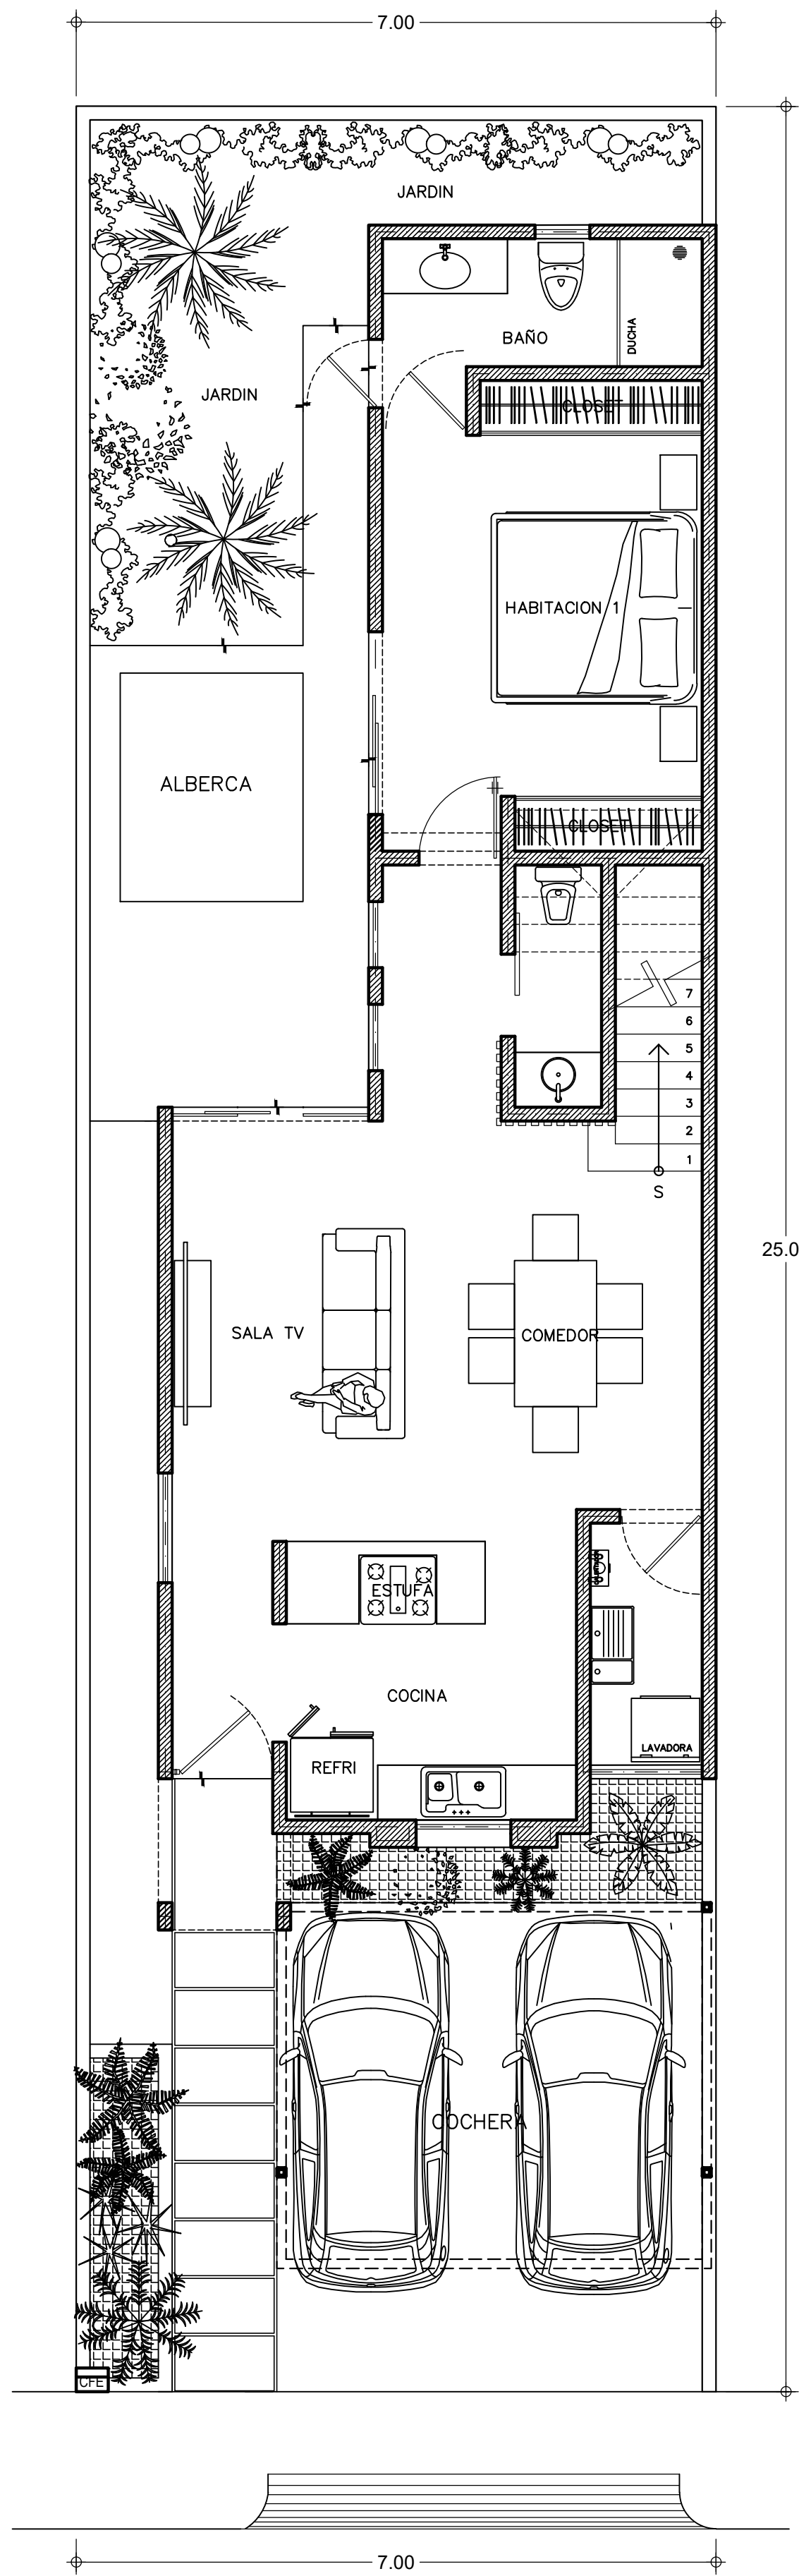


Planta Baja

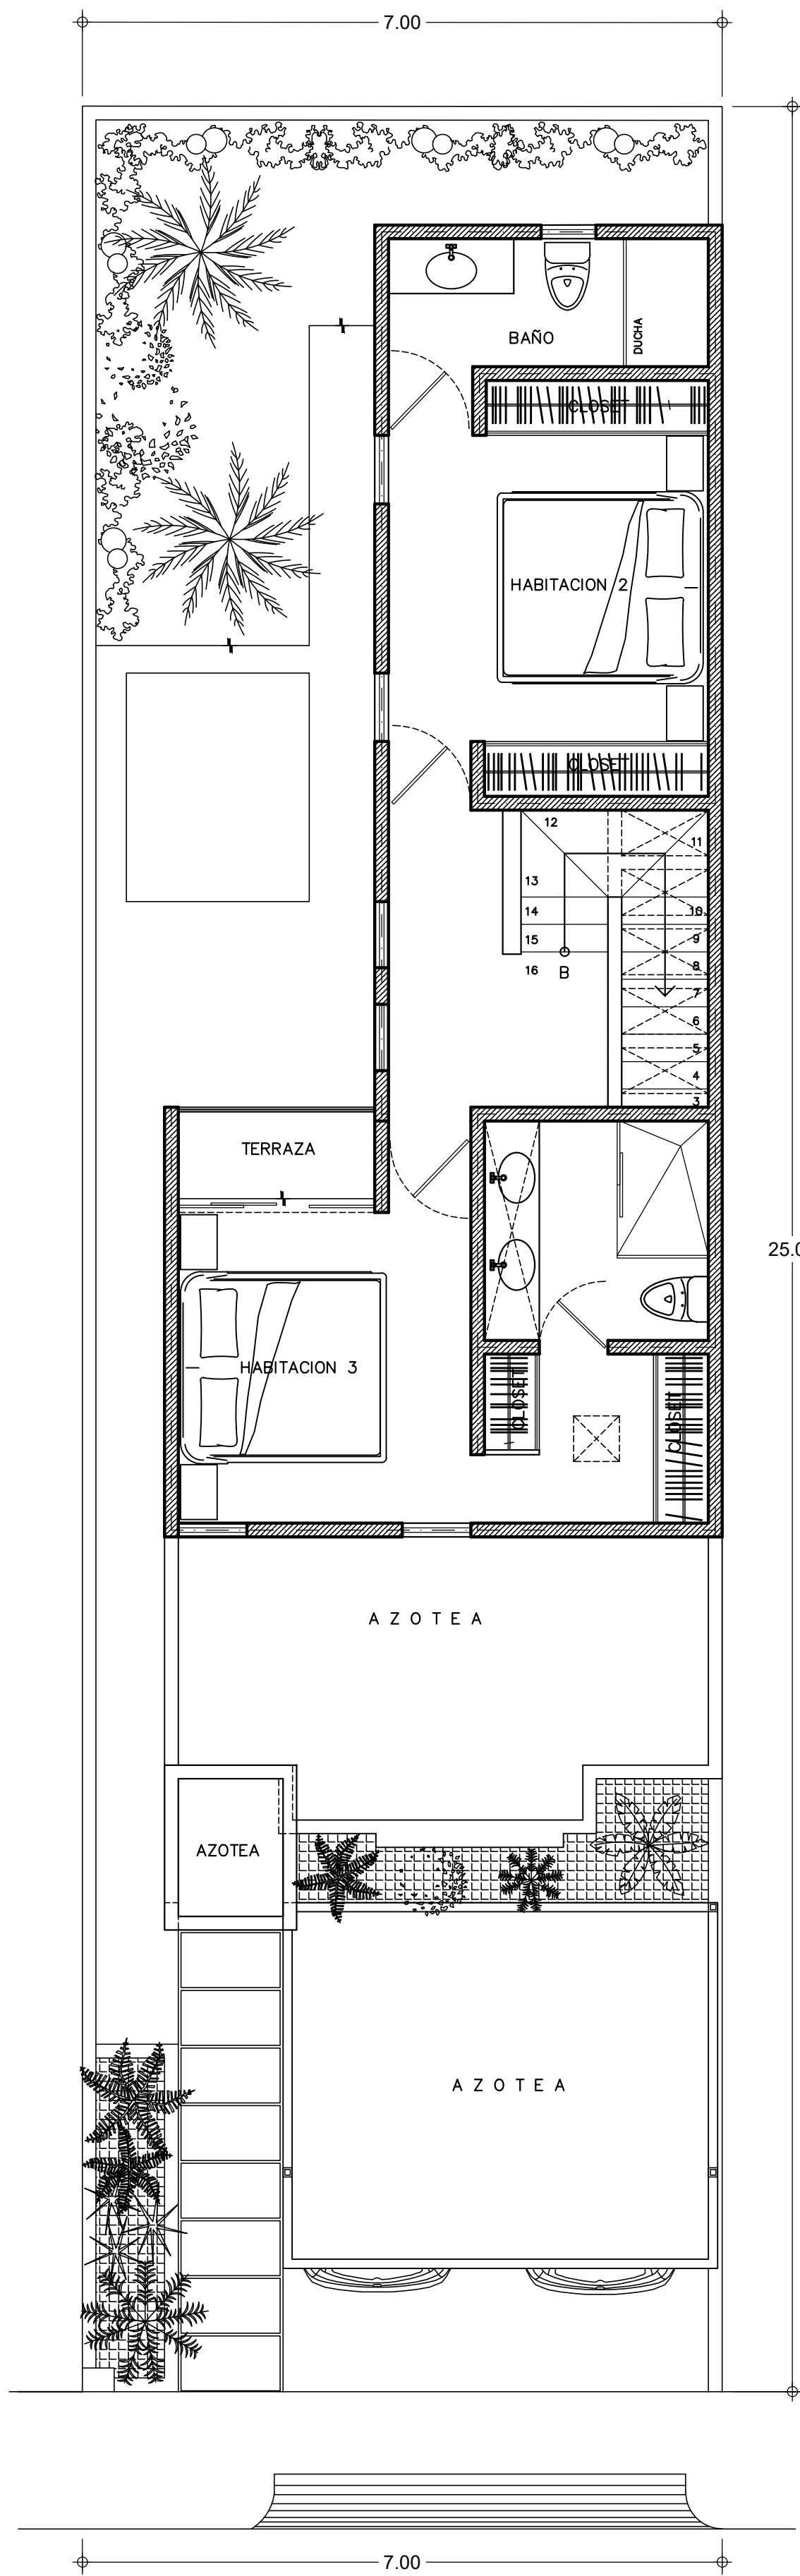


Planta Alta

LOCALIZACIÓN

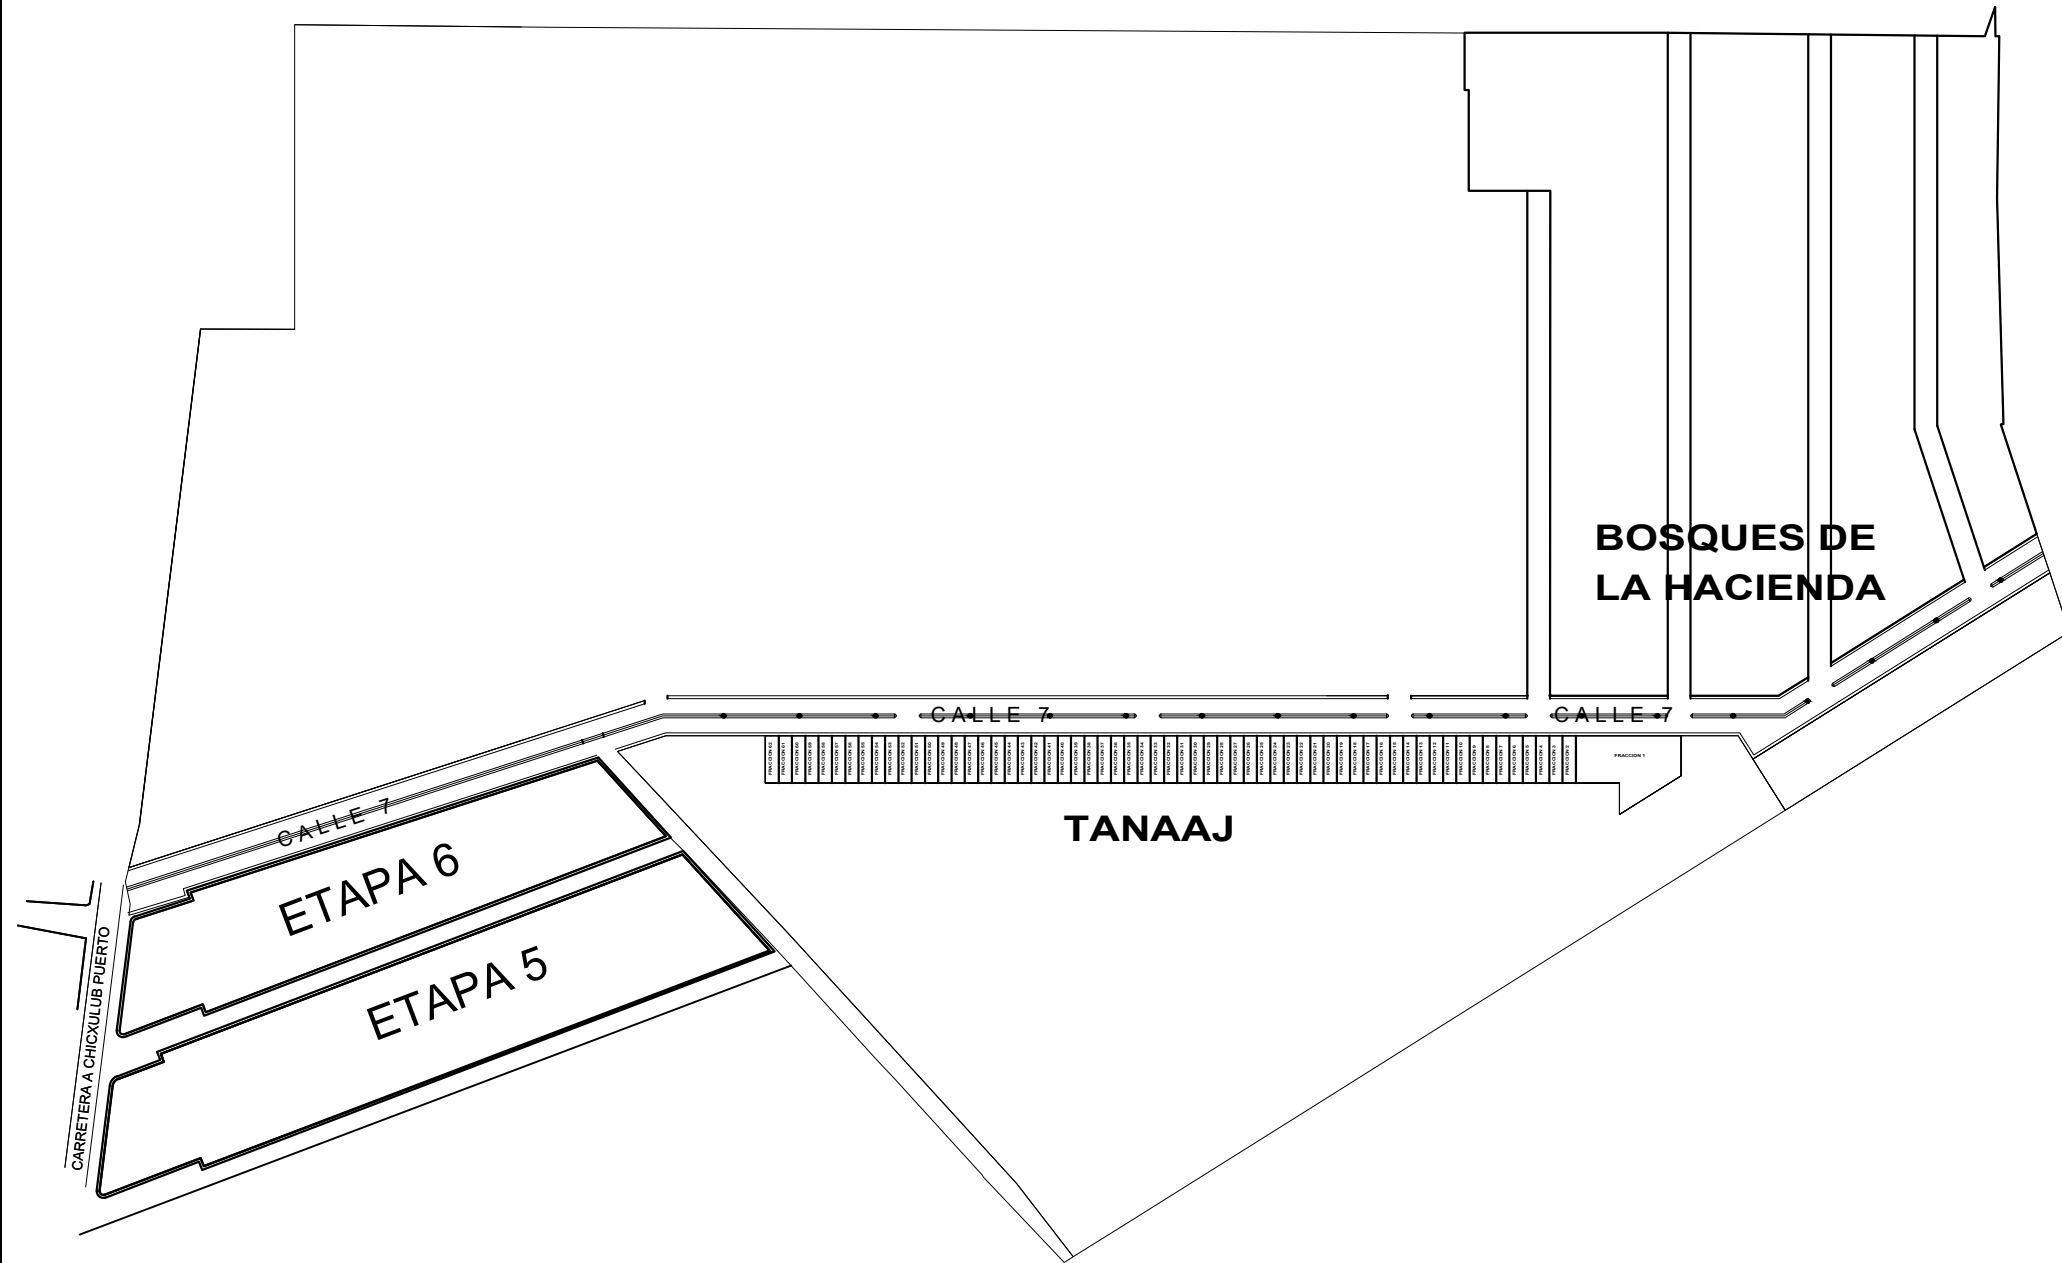

FRACCION 62 N° 128.A	FRACCION 61 N° 128.A	FRACCION 60 N° 128.A	FRACCION 59 N° 128.A	FRACCION 58 N° 128.A	FRACCION 57 N° 128.A	FRACCION 56 N° 128.A	FRACCION 55 N° 128.A	FRACCION 54 N° 128.A	FRACCION 53 N° 128.A	FRACCION 52 N° 128.A	FRACCION 51 N° 128.A	FRACCION 50 N° 128.A	FRACCION 49 N° 128.A	FRACCION 48 N° 128.A	FRACCION 47 N° 128.A	FRACCION 46 N° 128.A	FRACCION 45 N° 128.A	FRACCION 44 N° 128.A	FRACCION 43 N° 128.A	FRACCION 42 N° 128.A	FRACCION 41 N° 128.A	FRACCION 40 N° 128.A	FRACCION 39 N° 128.A	FRACCION 38 N° 128.A	FRACCION 37 N° 128.A	FRACCION 36 N° 128.A	FRACCION 35 N° 128.A	FRACCION 34 N° 128.A	FRACCION 33 N° 128.A	FRACCION 32 N° 128.A
-------------------------	-------------------------	

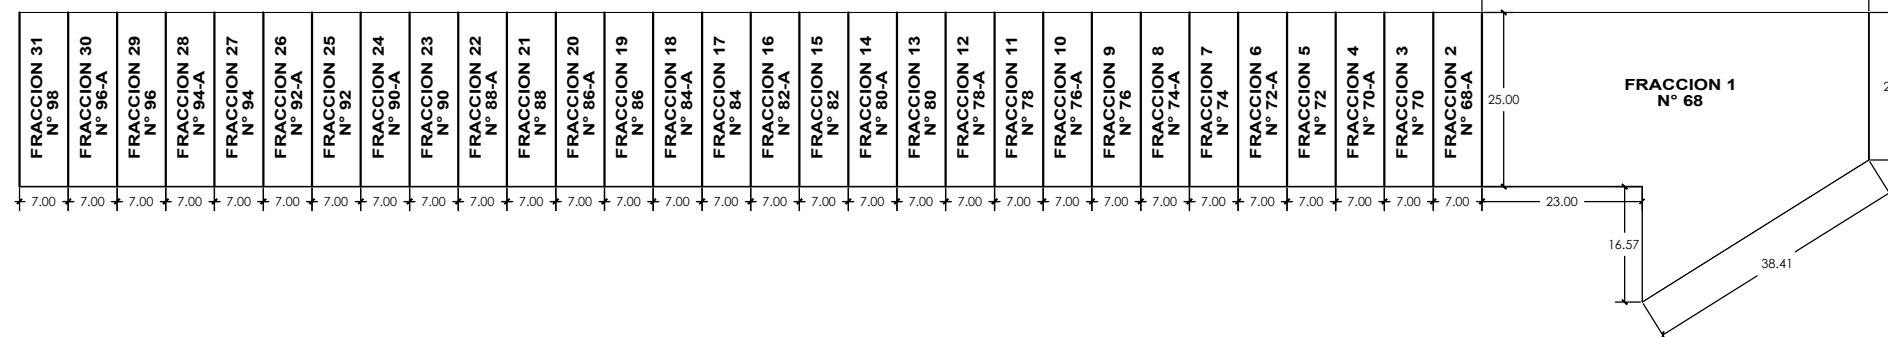

FRACCIONAMIENTO LOTES EN AVENIDA 7 7.00 X 25.00		CLAVE CAT. -
CALLE 7	NÚMERO -	LOCALIDAD CONKAL YUCATAN
PROPIETARIO Baru Desarrollos SA de CV		3 RECAMARAS Casa Amadis

CUADRO DE AREAS	
AREA TOTAL DE LOTE	175.00 M2
PLANTA BAJA	86.14 M2
COCHERA	18.97 M2
PLANTA ALTA	65.34 M2
AREA TOTAL DE CONSTRUCCION P.B Y P.A	170.45 M2
ALBERCA	5.00 M2