



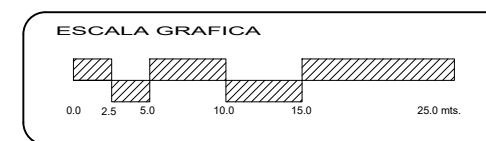

SIMBOLOGIA

NOTAS  
LAS COTAS RIGEN SOBRE EL DIBUJO  
COTAS EN METROS  
SE VERIFICARAN COTAS EN OBRA  
+ INDICA CAMBIO DE NIVEL EN PISO  
+ INDICA COTAS A EJES  
+ INDICA COTAS A PAÑOS  
+ INDICA NIVEL DE PISO TERMINADO

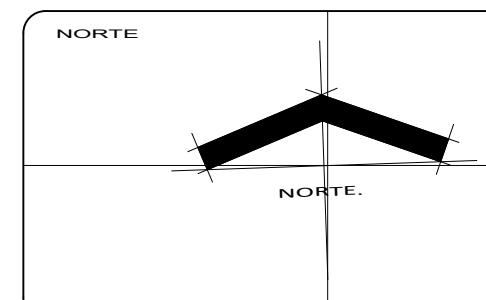



FACHADA PRINCIPAL

INDICA EL 10.09% QUE SE REQUIERE PARA  
ÁREA DE ABSORCIÓN (CAS) CON GRAVILLA.  
(66.40 m<sup>2</sup>)


INDICA EL 8.11% QUE SE REQUIERE PARA  
ÁREA DE ABSORCIÓN (CAS) CON GRAVALOCK  
Ó ADOPLASTIC Ó SIMILAR.  
(53.319 m<sup>2</sup>)

66.40 m<sup>2</sup> + 53.319 = 119.719 m<sup>2</sup> (18.20 %)


PLANTA CONJUNTO

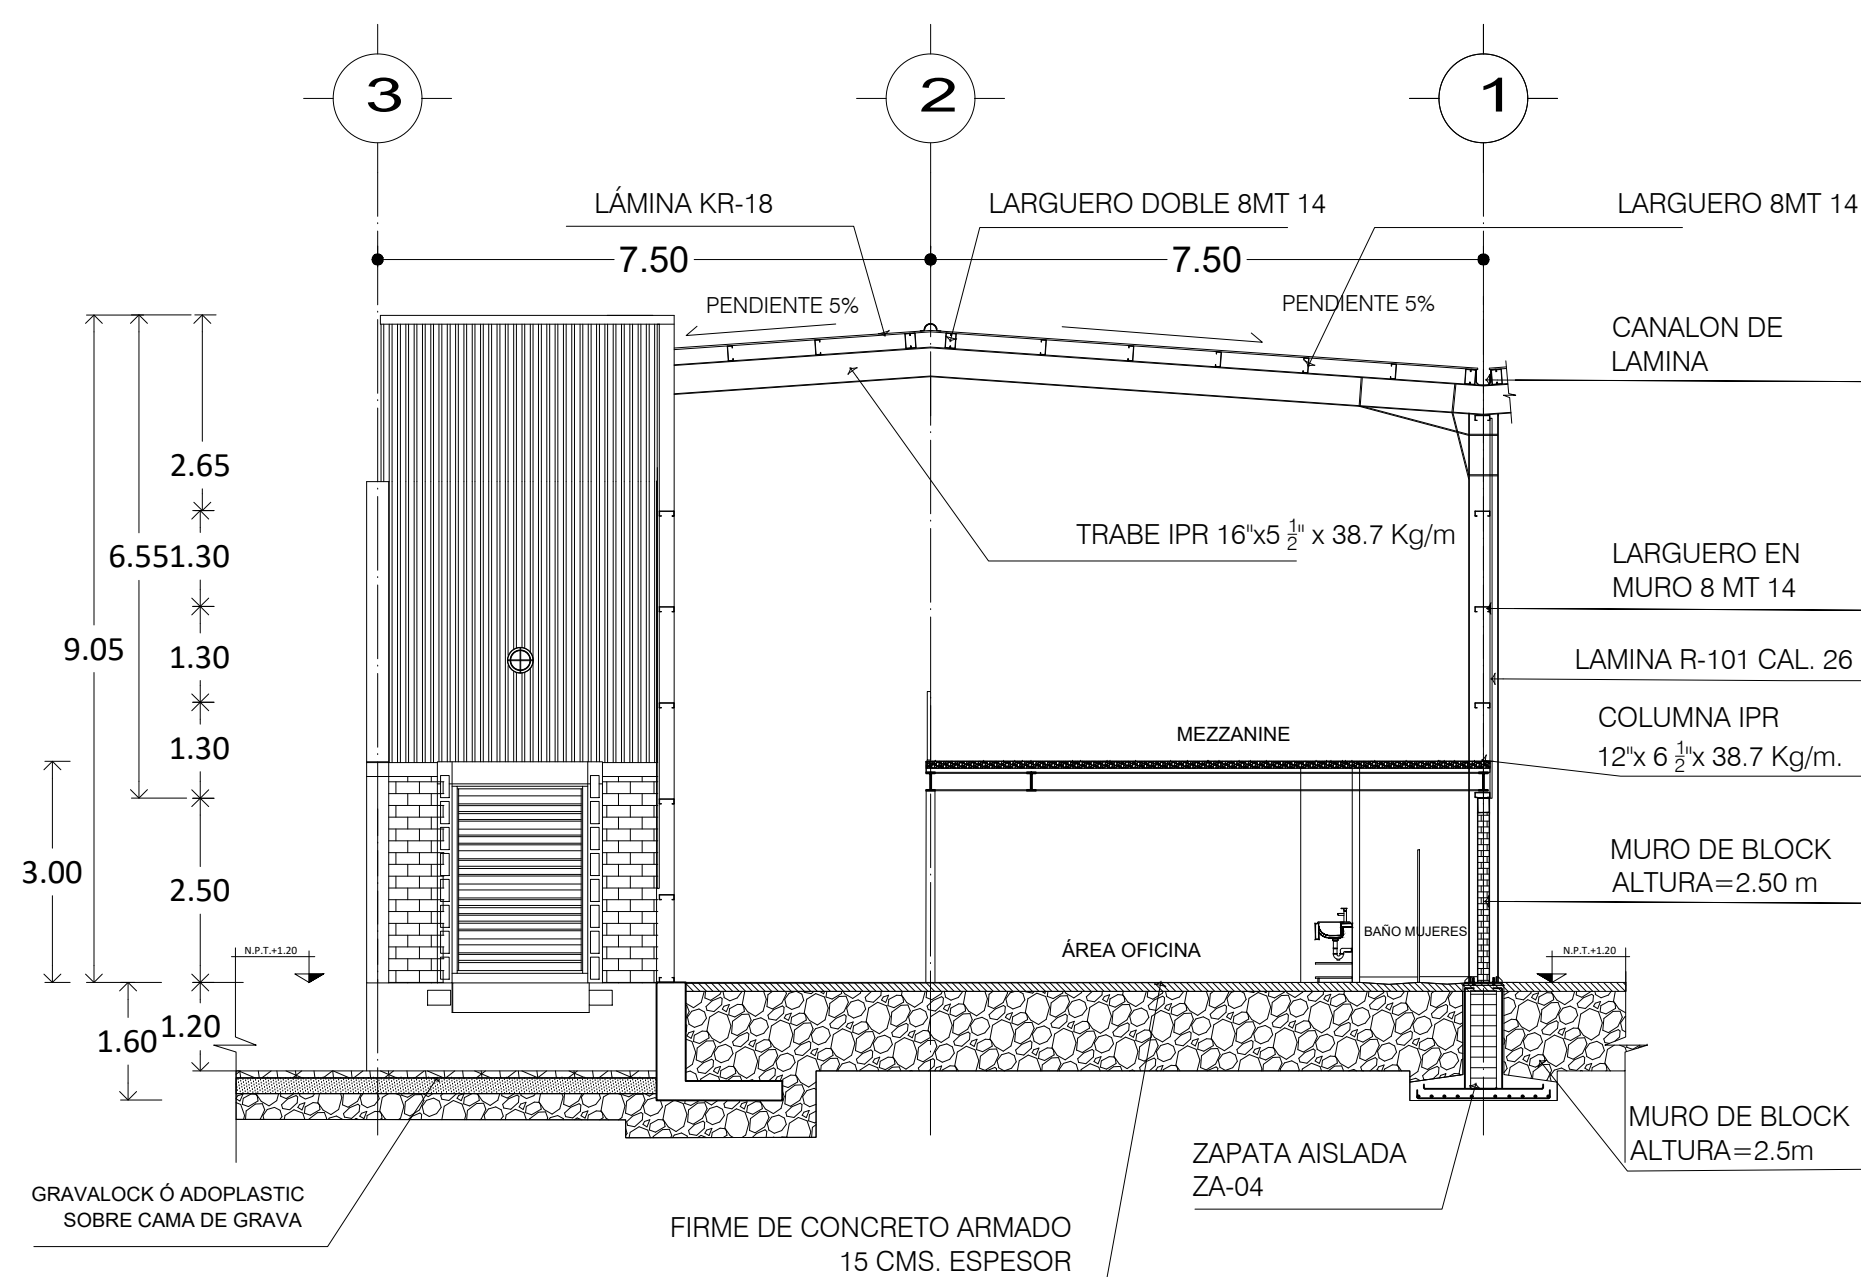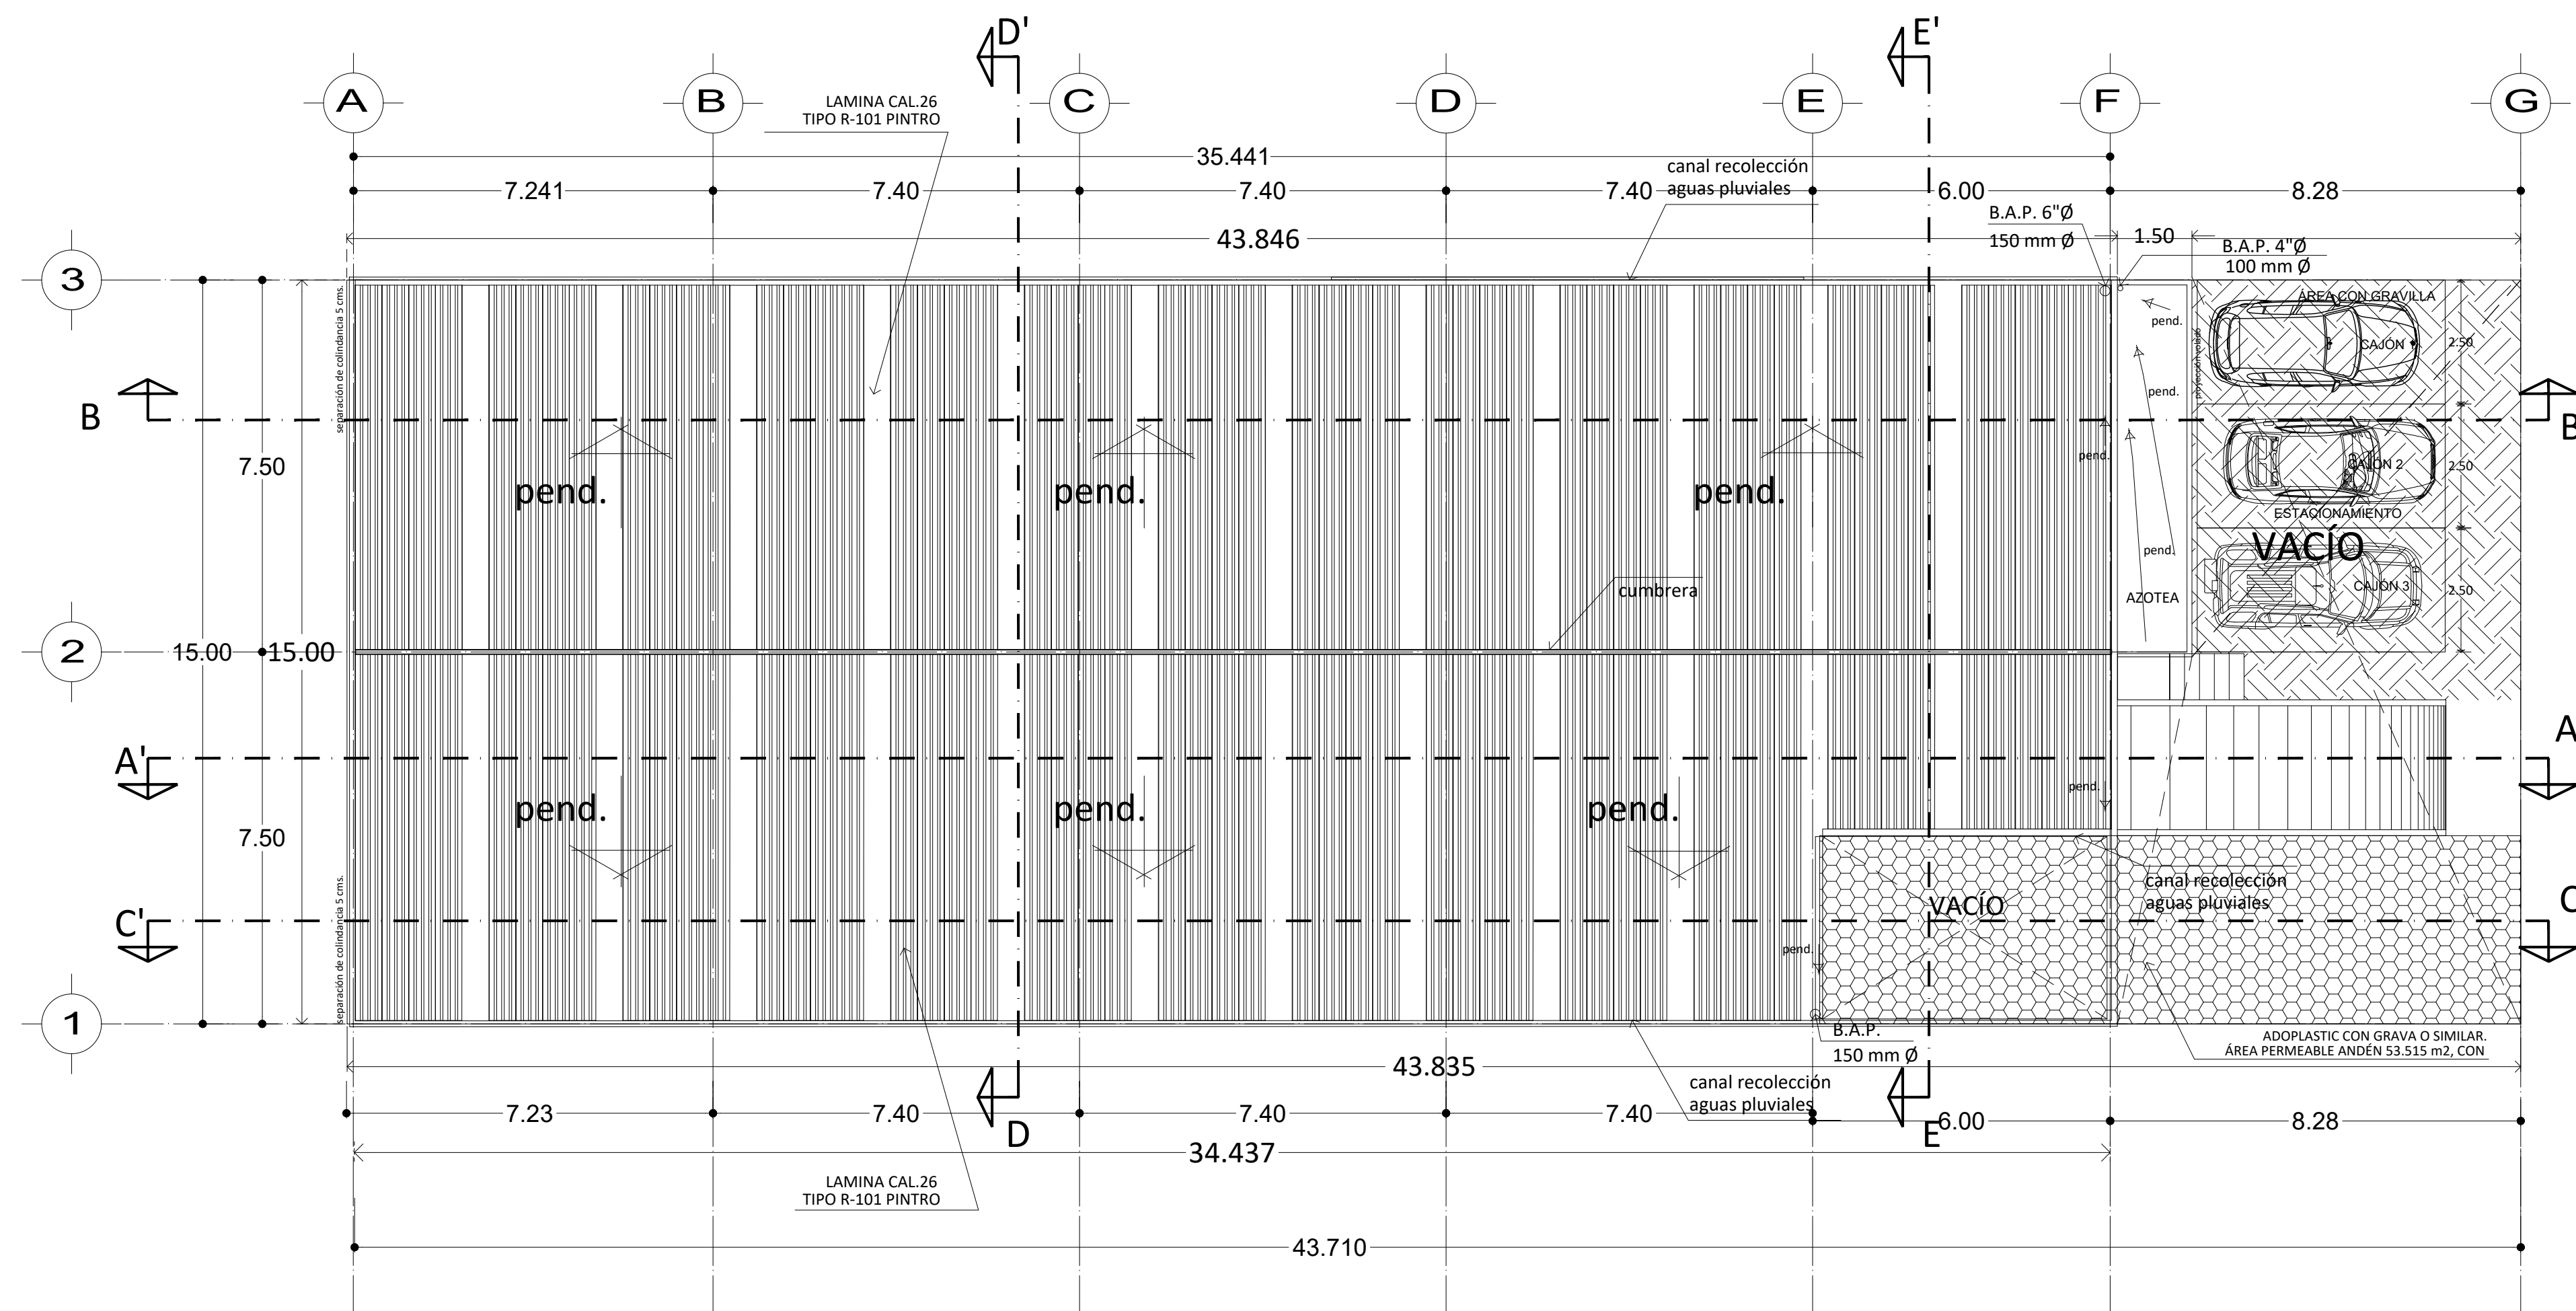

CORTE TRANSVERSAL E-E'

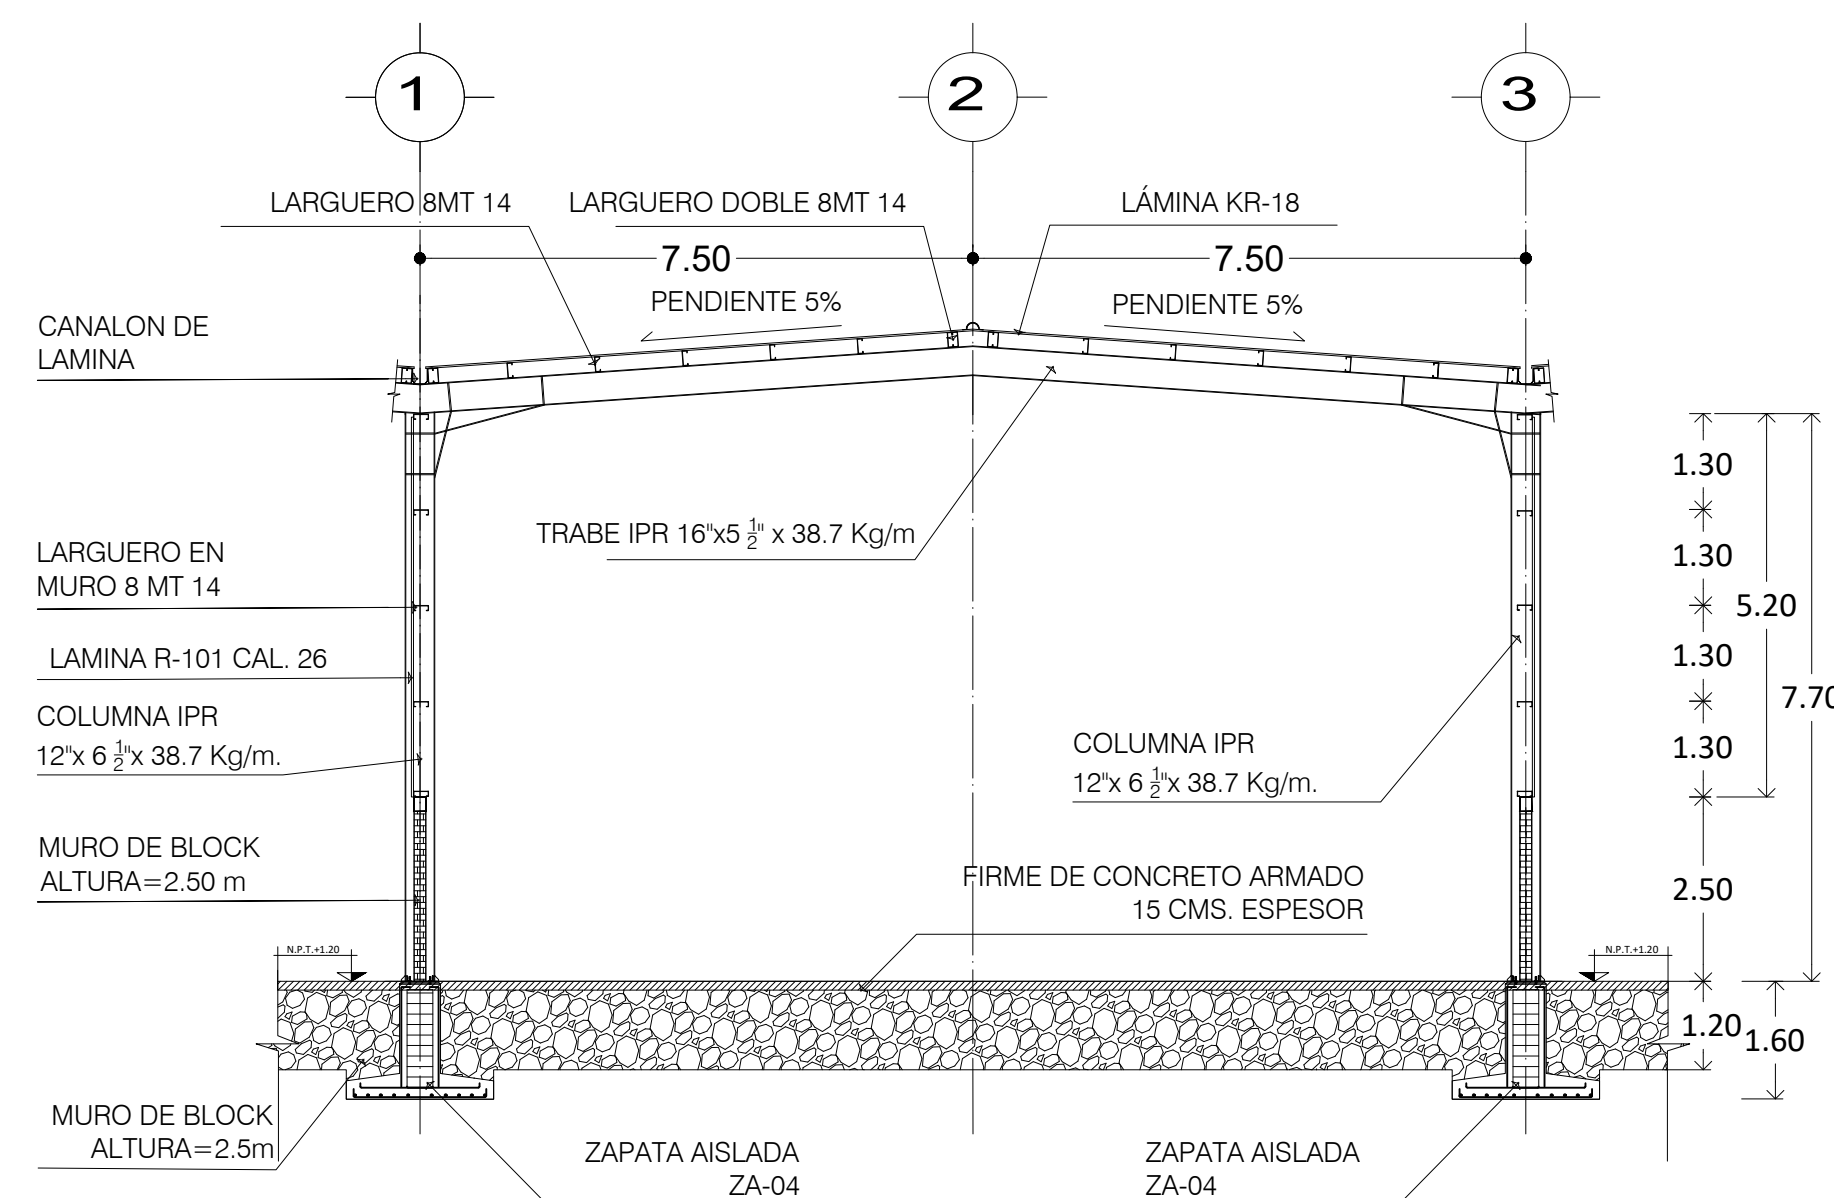

CORTE TRANSVERSAL D-D'

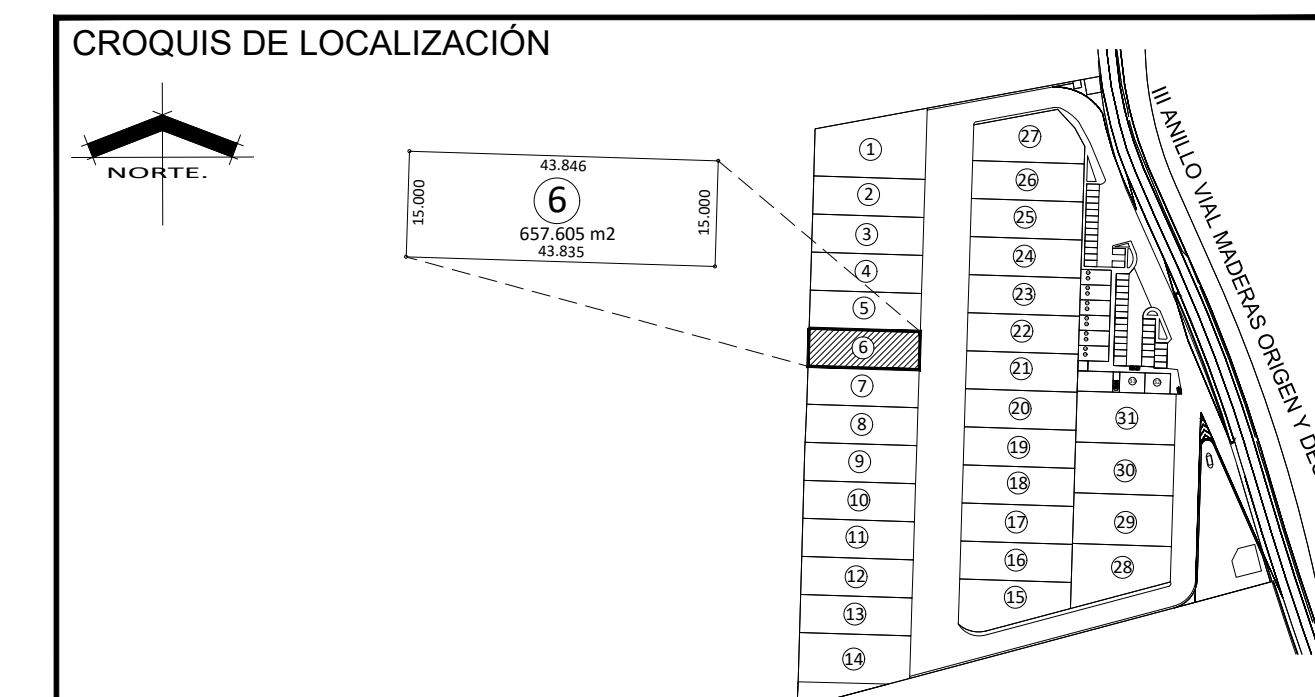

| NOMBRE DEL PROYECTO:   |  | TIPO DE TRAMITE:   |  |
|---|--|---|--|
| NAVE PARA RENTA   |  | OBRA NUEVA   |  |
| DATOS DEL PROPIETARIO   |  | DATOS DEL PREDIO   |  |
| SERAGLIO, S.A. DE C.V.   |  | CLAVE CATASTRAL: 11020501016048   |  |
| REP. LEGAL: ALEJANDRA CHERIZOLA FUENTES   |  | ÁREA: 657.605 m <sup>2</sup>   |  |
| DIRECCION:   |  | DIRECCION:   |  |
| CALLE Y No.: HÉRCULES #401-10   |  | VALIDAD: II ANILLO VAL MADERAS ORIGEN Y DESTINO   |  |
| COLONIA: POLIGONO EMPRESARIAL STA. ROSA   |  | No. 3000 INT. 6 CONDOMINIO IND. CD. MADERAS, QRO.   |  |
| DELEGACION: STA. ROSA JAUREGUI, QRO.   |  | LOCALIDAD: EJIDO LA CAÑADA, HOY VILLA DEL VILLAR DEL ÁGUILA                                                                                            |  |
| TELÉFONO:   |  | MUNICIPIO: EL MARQUÉS, EDO. DE QUERÉTARO.   |  |
| FIRMA:   |  | DICTAMEN DE USO DE SUELO   |  |
| DECLARO QUE LOS DATOS CONSIGNADOS EN ESTE PLANO SON VERDICEROS   |  | No. DE FOLIO: DUS-01020202   |  |
| DATOS DEL D.R.O   |  | NORMATIVIDAD   |  |
| NOMBRE: ARQ. EDGAR MORÁN SEGOVIA   |  | CONCEPTO   |  |
| CÉDULA PROFESIONAL: 596280   |  | CONCEPTO   |  |
| DIRECCION:   |  | CÓDIGO DE OCUPACIÓN DEL SUELO   |  |
| CALLE Y No.: MANUEL HERRERA #3,   |  | 1.60 1,051.92 0.798 525.254 -0.002 -0.798   |  |
| COLONIA: COL. SAN JAVIER, C.P. 76020   |  | CÓDIGO DE UTILIZACIÓN DEL SUELO   |  |
| DELEGACION: CENTRO   |  | 0.18 118.368 0.182 119.719 +0.002 +1.351   |  |
| TELÉFONO: 4421864704   |  | CAJONES DE ESTACIONAMIENTO   |  |
| FIRMA:   |  | 7 7 0   |  |
| COMO DIRECTOR RESPONSABLE DE OBRA DECLARO QUE LOS DATOS CONTENIDOS EN ESTE PLANO SON VERDICEROS.   |  | RESTRICCIONES PERIMETRALES ML   |  |
| COMO DIRECTOR RESPONSABLE DE OBRA DECLARO QUE ESTE PLANO HA SIDO ELABORADO DE ACUERDO AL REGLAMENTO DE CONSTRUCCIÓN PARA EL MUNICIPIO DE EL MARQUÉS, QRO., CONSIDERANDO DEL ESTADO DE QUERÉTARO Y DEMÁS LEGISLACIÓN VIGENTE APLICABLE. |  | NA   |  |
| DATOS DE LA CONSTRUCCIÓN   |  | SELO LICENCIA DE CONSTRUCCIÓN   |  |
| CONCEPTO   |  | SELO LICENCIA DE CONSTRUCCIÓN   |  |
| ÁREA A CONSTRUIR   |  | SELO LICENCIA DE CONSTRUCCIÓN   |  |
| OBRA NUEVA   |  | SELO LICENCIA DE CONSTRUCCIÓN   |  |
| O AMPLIACIÓN M2   |  | SELO LICENCIA DE CONSTRUCCIÓN   |  |
| SIN LICENCIA, A   |  | SELO LICENCIA DE CONSTRUCCIÓN   |  |
| REGULARIZAR M2   |  | SELO LICENCIA DE CONSTRUCCIÓN   |  |
| FOLIO:   |  | SELO LICENCIA DE CONSTRUCCIÓN   |  |
| SOTANO   |  | SELO LICENCIA DE CONSTRUCCIÓN   |  |
| PRIMERA BAJA   |  | SELO LICENCIA DE CONSTRUCCIÓN   |  |
| PRIMER NIVEL   |  | SELO LICENCIA DE CONSTRUCCIÓN   |  |
| SEGUNDO NIVEL   |  | SELO LICENCIA DE CONSTRUCCIÓN   |  |
| TERCER NIVEL   |  | SELO LICENCIA DE CONSTRUCCIÓN   |  |
| MEZZANINE   |  | SELO LICENCIA DE CONSTRUCCIÓN   |  |
| VOLADOS   |  | SELO LICENCIA DE CONSTRUCCIÓN   |  |
| * NIVEL   |  | SELO LICENCIA DE CONSTRUCCIÓN   |  |
| TOTAL M2 TECHADOS   |  | SELO LICENCIA DE CONSTRUCCIÓN   |  |
| RAMPA DE ACCESO   |  | SELO LICENCIA DE CONSTRUCCIÓN   |  |
| ANDÉN / P. MANIOBRAS   |  | SELO LICENCIA DE CONSTRUCCIÓN   |  |
| ESTACIONAMIENTO   |  | SELO LICENCIA DE CONSTRUCCIÓN   |  |
| TOTAL M2 SIN TECHAR   |  | SELO LICENCIA DE CONSTRUCCIÓN   |  |
| BARRIDO ML   |  | SELO LICENCIA DE CONSTRUCCIÓN   |  |
| ALINEAMIENTO ML   |  | SELO LICENCIA DE CONSTRUCCIÓN   |  |
| CONTENIDO DEL PLANO:   |  | SELO LICENCIA DE CONSTRUCCIÓN   |  |
| ARQUITECTONICO.- PLANTA TECHUMBRE Y FACHADA PRINCIPAL   |  | SELO LICENCIA DE CONSTRUCCIÓN   |  |
| ESCALA:   |  | SELO DE FRACCIONAMIENTO, ASOCIACIÓN DE COLONOS, ASOCIACIÓN DE CONDOMINIOS, COMITÉ DE COLONOS, ETC. SEGÚN APLIQUE DE ACUERDO A LA UBICACIÓN DEL PREDIO. |  |
| COTAS:   |  | SELO REVISIÓN DE PROYECTO POR DES. URB.   |  |
| METROS   |  | SELO REVISIÓN DE PROYECTO POR DES. URB.   |  |
| CLAVE:   |  | SELO REVISIÓN DE PROYECTO POR DES. URB.   |  |
| AQ-02/3   |  | SELO REVISIÓN DE PROYECTO POR DES. URB.   |  |