


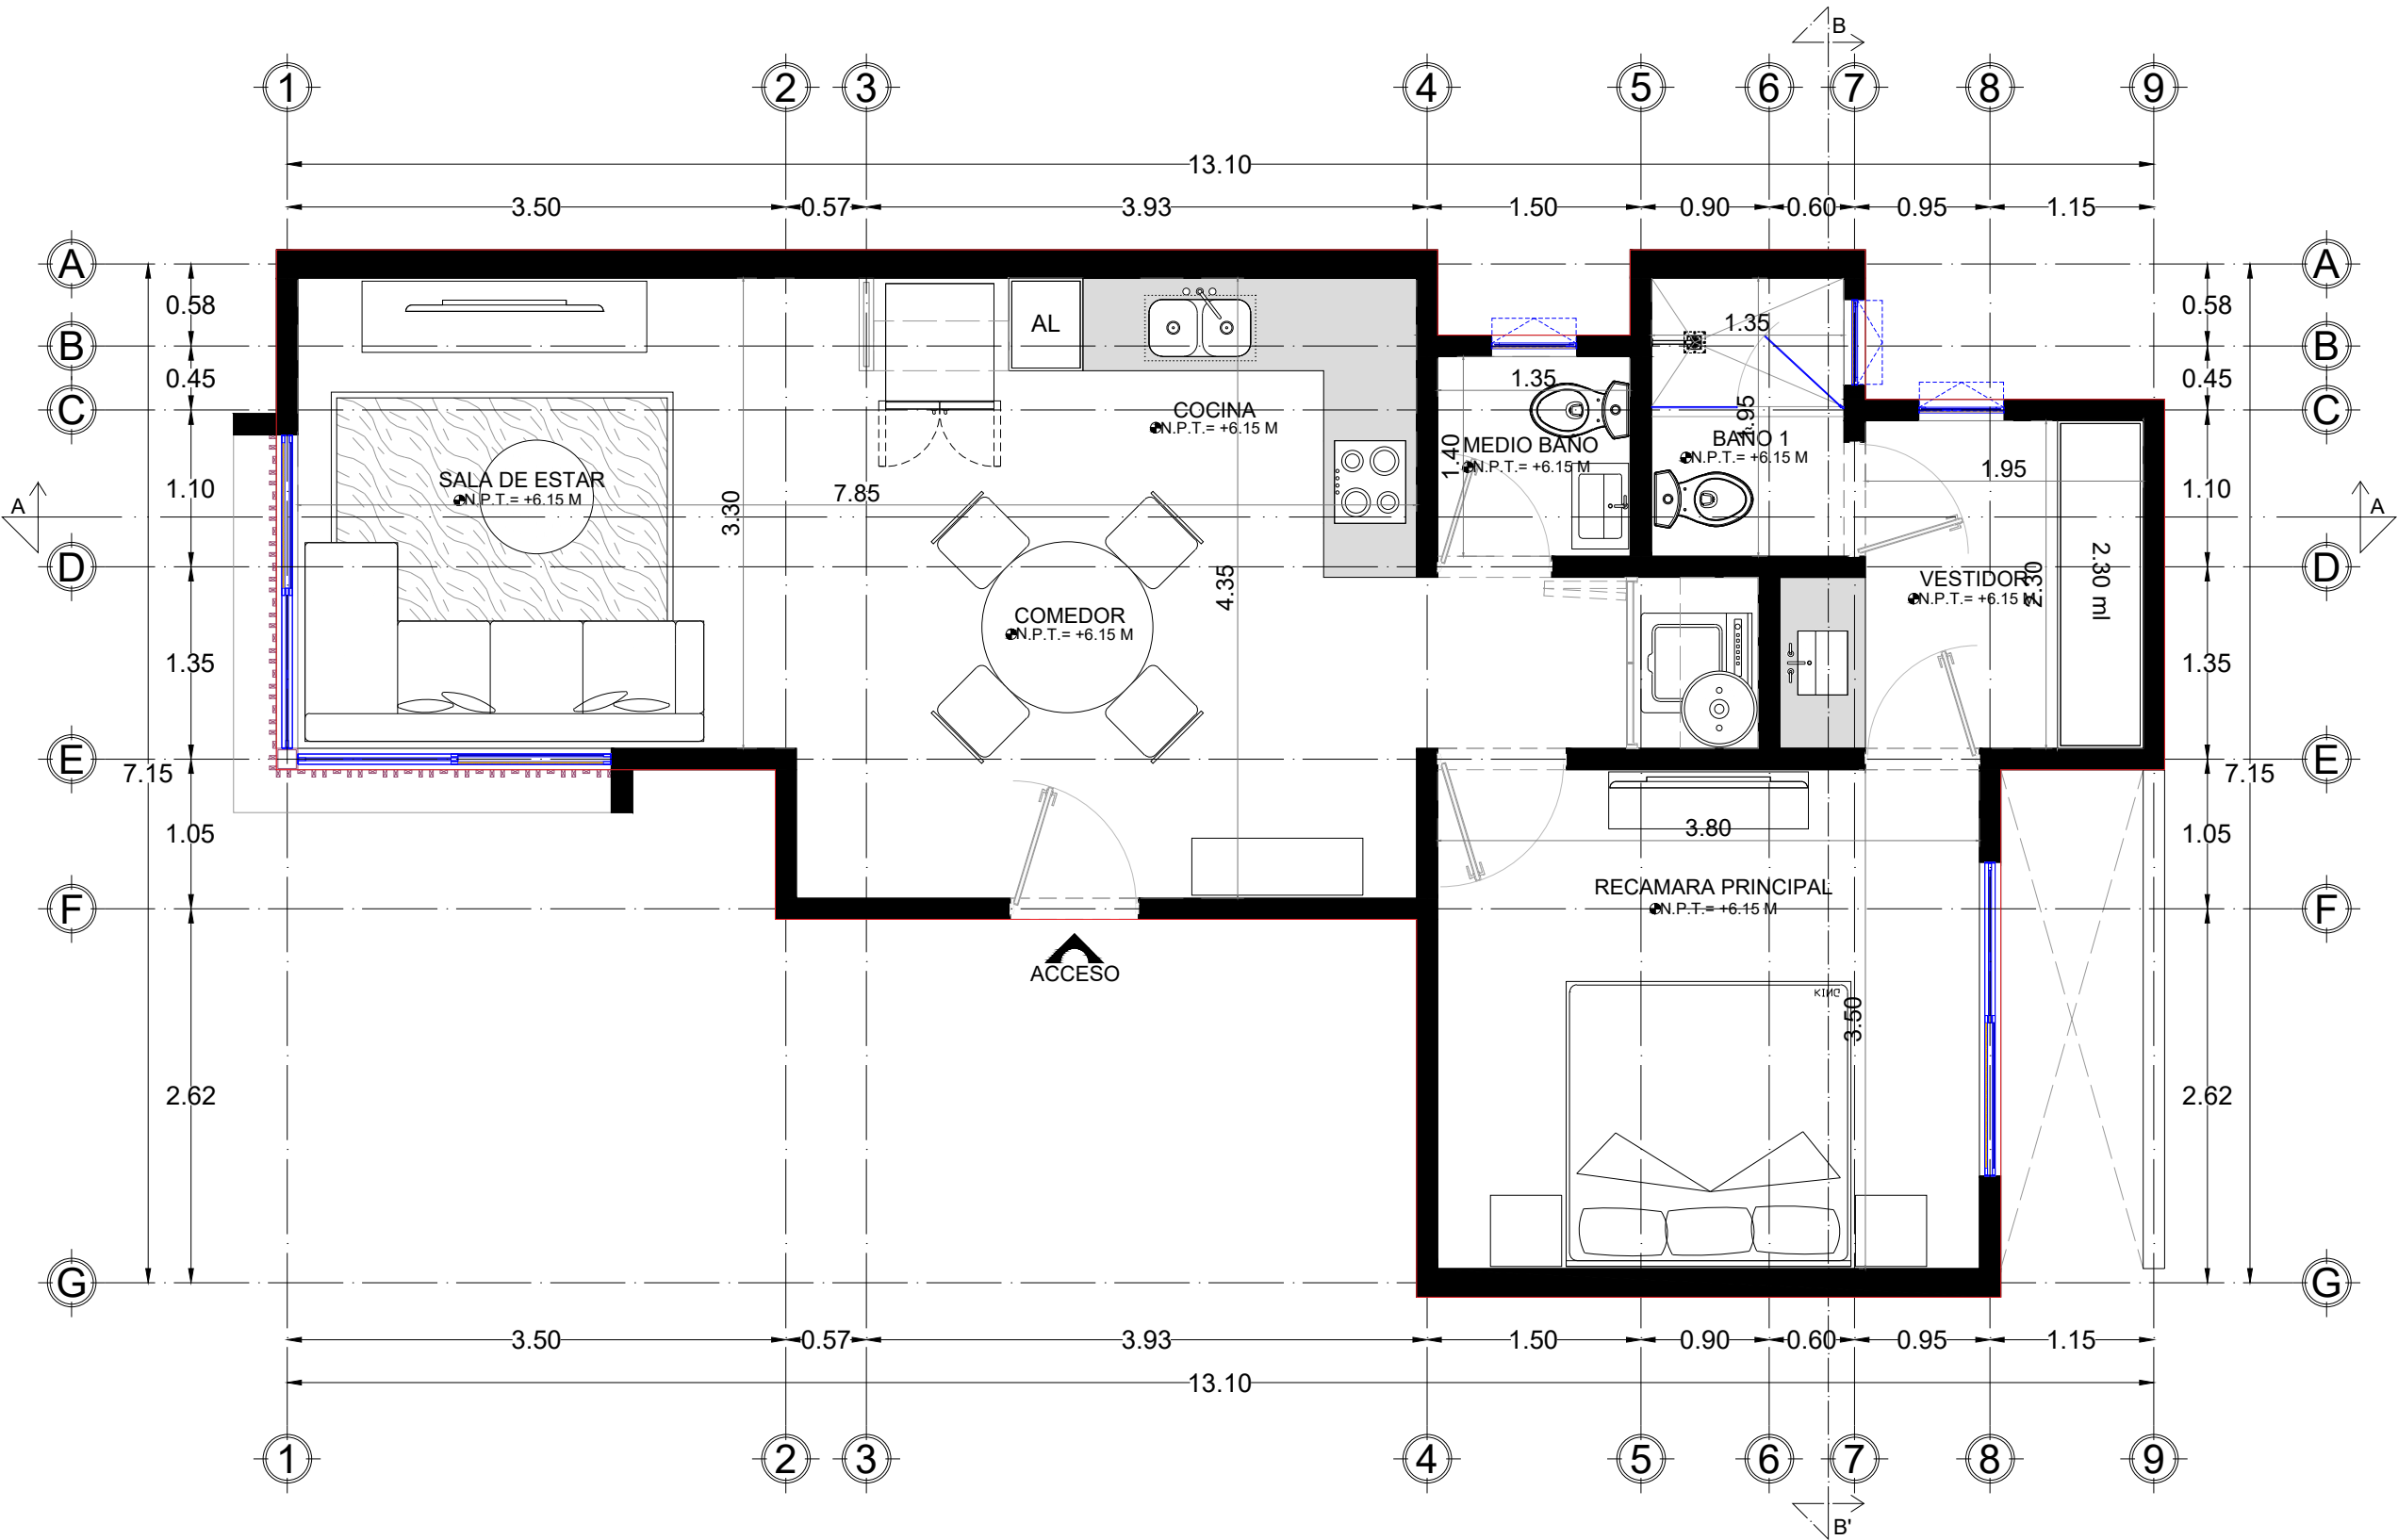

Planta Arquitectonica
A-301

LOGO DE LA EMPRESA:



GSL
GRUPO DE SERVICIO LAMU


NORTE:



UBICACIÓN:

CONDOMINIO AZANA
CHABLEKAL, YUCATAN

CROQUIS LOCALIZACIÓN:

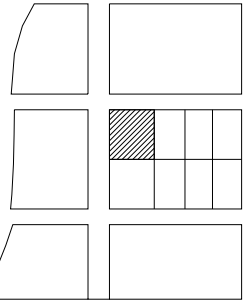

SIMBOLOGIA:

N.P. Nivel de pretil

N.P.T. Nivel de piso terminado.

N.A.T. Nivel de azotea terminada.

B.A.P. Bajante de agua pluvial.

 Cambio de nivel de piso.

 Acceso.

 Superficie jardín

PERITO EN CONSTRUCCIÓN MUNICIPAL:

ING. ALBERTO ISRAEL
CANTO PEREZ

PROPIETARIO:

"CONSTRUCCIONES MAYHER"
S.A. DE C.V

PROYECTISTA:

ARQ. ALEJANDRO WERO
MARKEZ ALKADEF

PROYECTO:

CONDOMINIO AZANA

NOMBRE DE PLANO:

DEPARTAMENTO A-101
PLANOS ARQUITECTONICOS

FECHA:

2024

CLAVE:


ARQ.01

ESCALA:

1:50

NÚMERO DE PLANO:


01

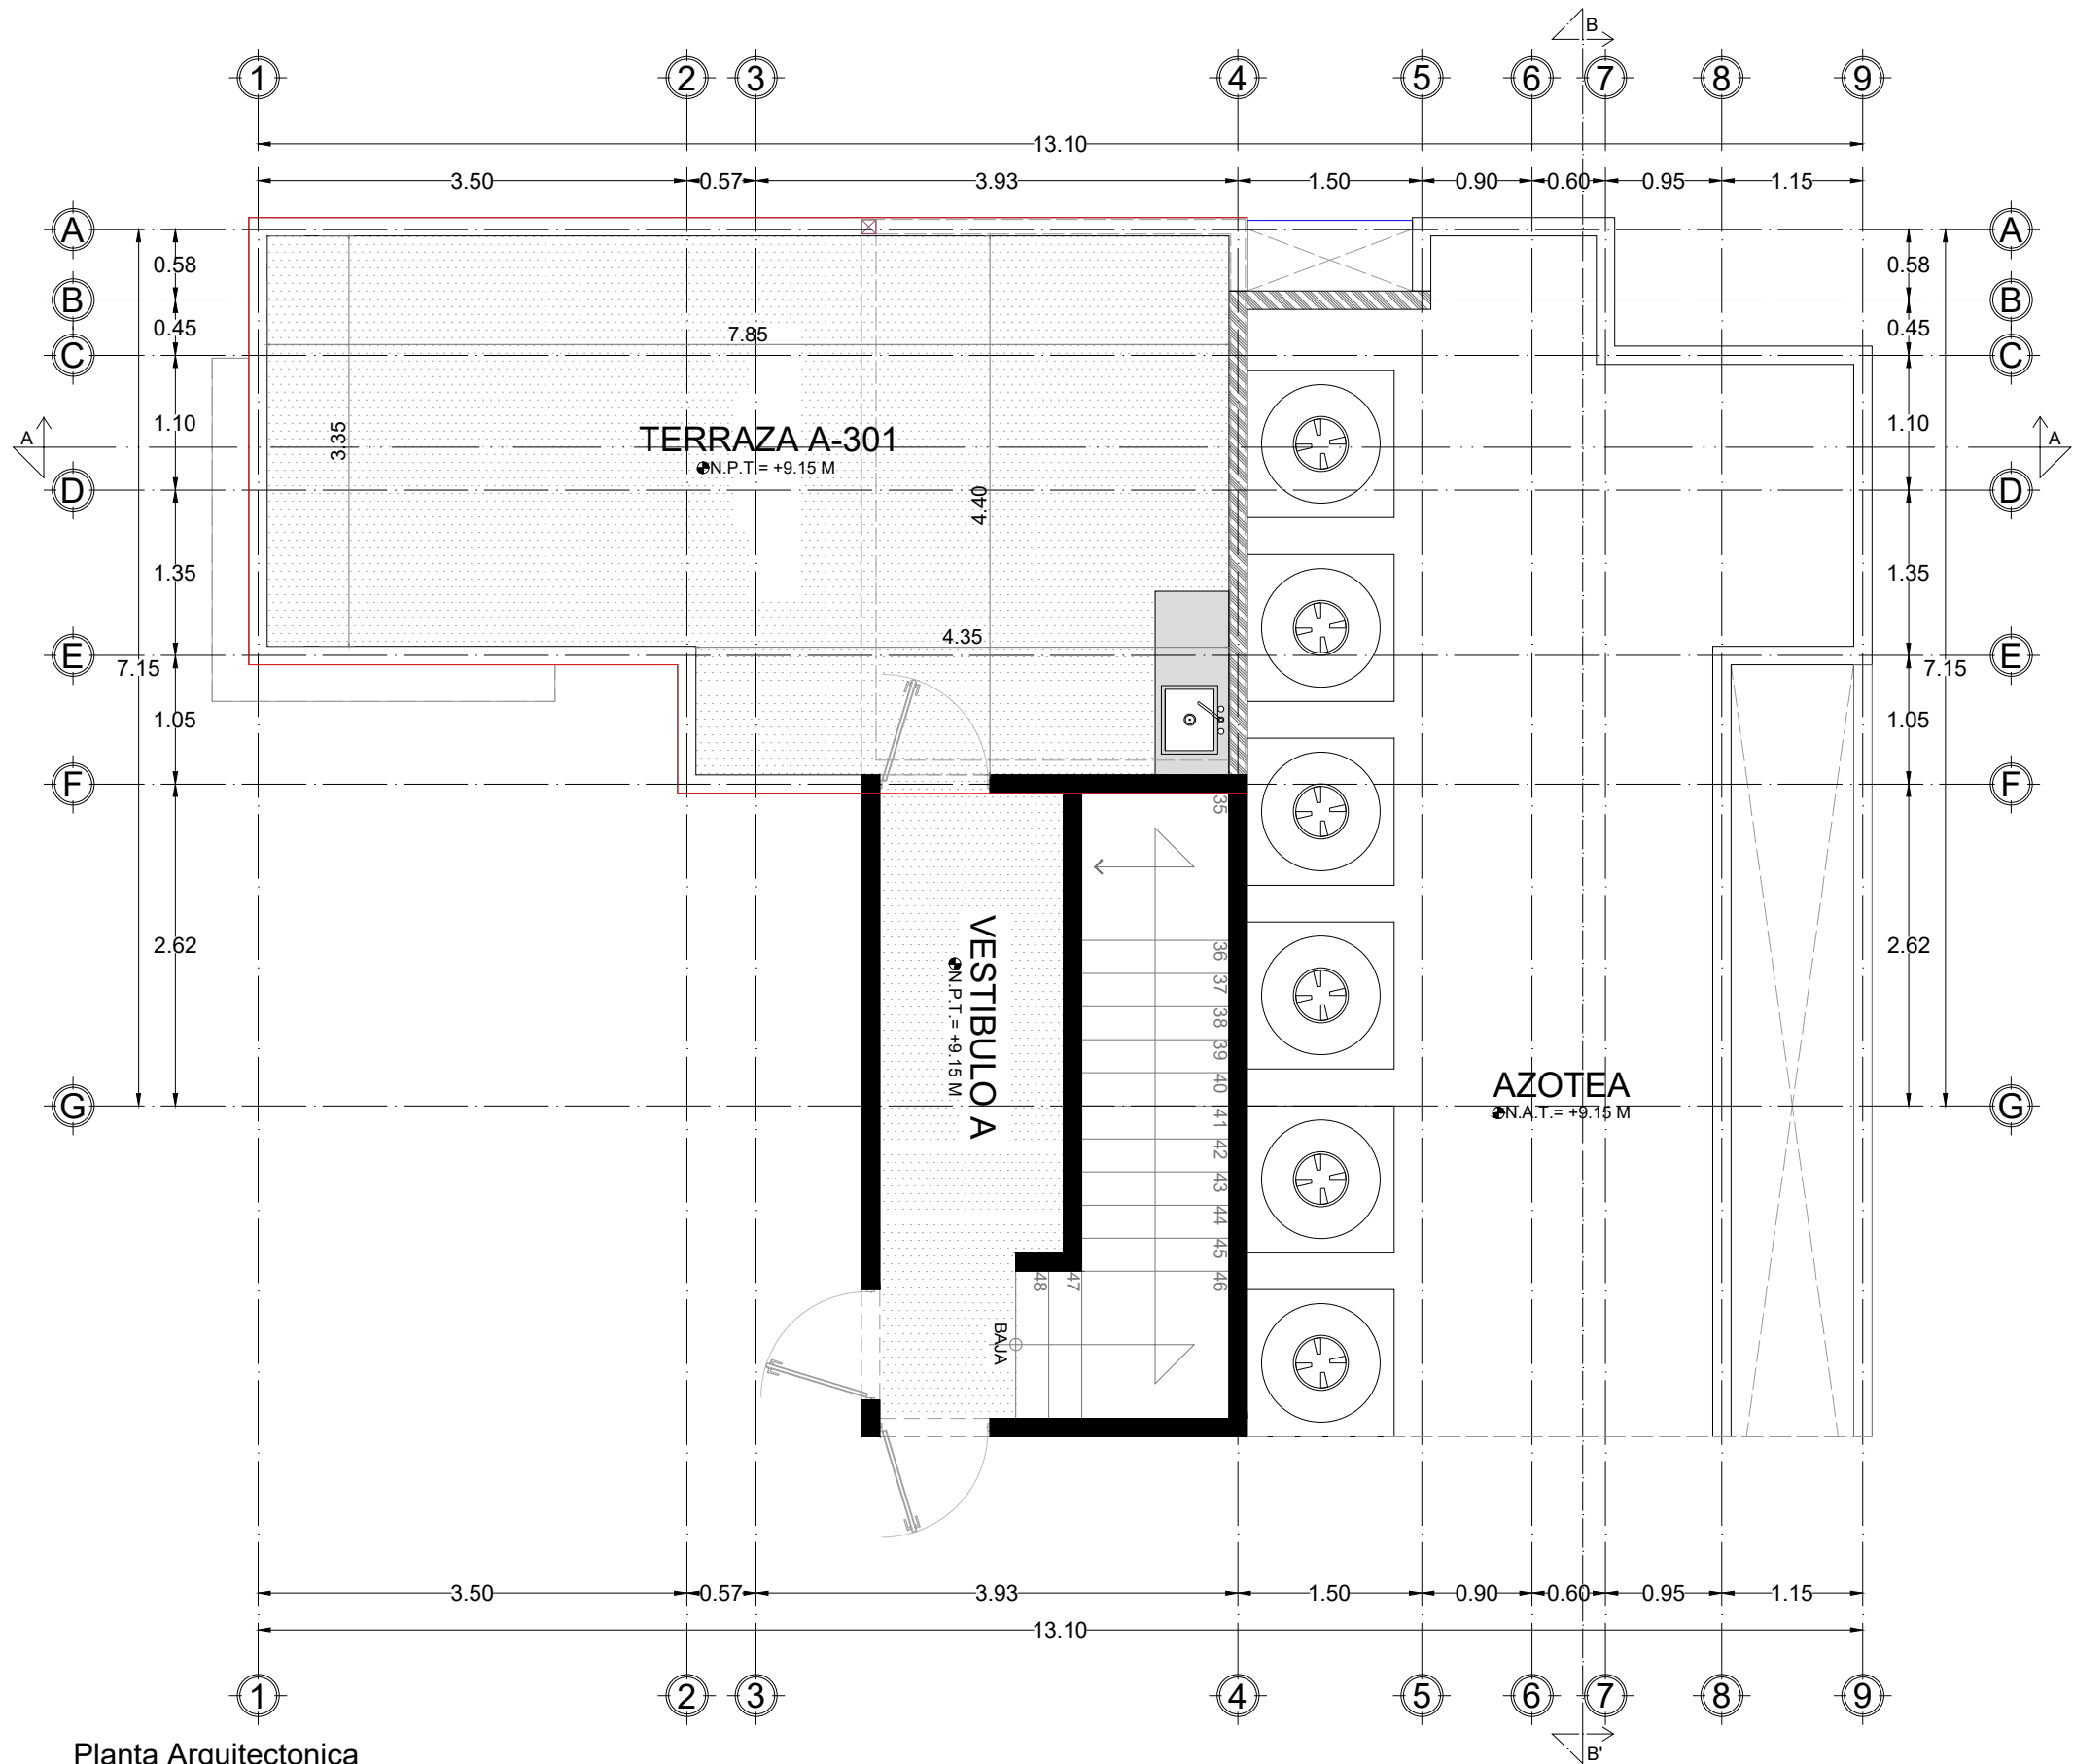

Planta Arquitectonica
AZOTEA



CONDOMINIO AZANA
CHABLEKAL, YUCATAN

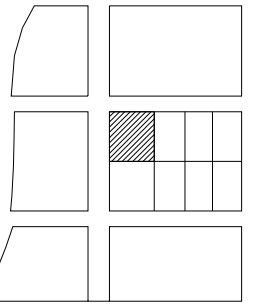

- N.P. Nivel de pretil
- N.P.T. Nivel de piso terminado.
- N.A.T. Nivel de azotea terminada.
- B.A.P. Bajante de agua pluvial.
- Cambio de nivel de piso.
- Acceso.
- Superficie jardín

ING. ALBERTO ISRAEL
CANTO PEREZ

"CONSTRUCCIONES MAYHER"
S.A. DE C.V.

ARQ. ALEJANDRO WERO
MARKEZ ALKADEF

CONDOMINIO AZANA


DEPARTAMENTO A-301
PLANOS ARQUITECTONICOS

2024


ARQ.02

1:60

02

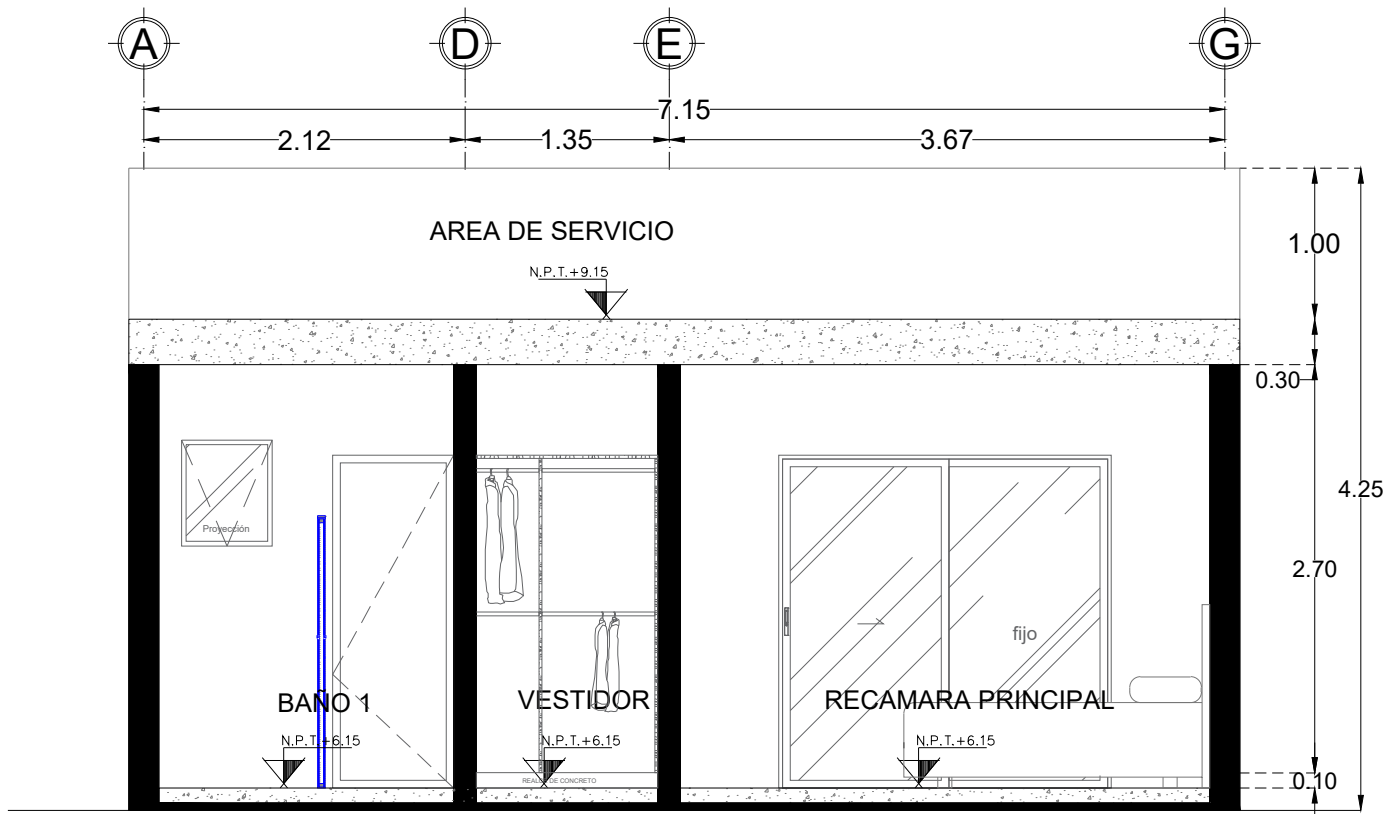


CORTE B - B'
Esc. 1:50

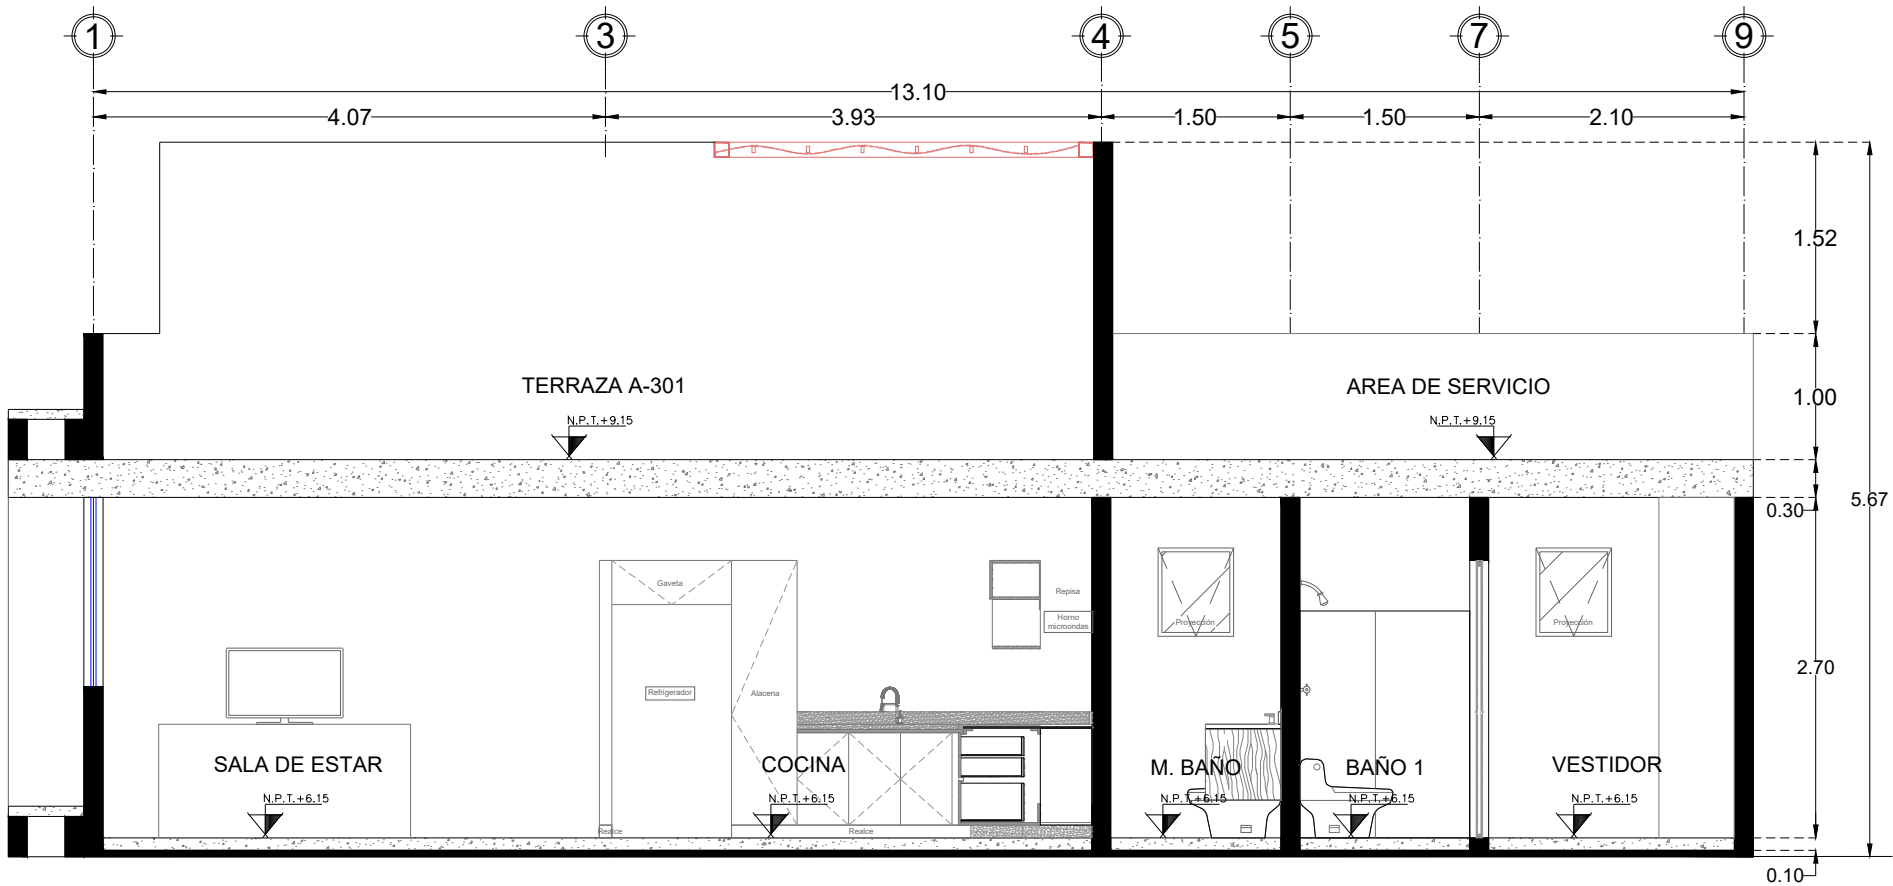

CORTE A - A'
Esc. 1:60



CONDOMINIO AZANA
CHABLEKAL, YUCATAN

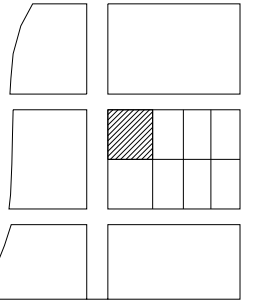

- N.P. Nivel de pretil
- N.P.T. Nivel de piso terminado.
- N.A.T. Nivel de azotea terminada.
- B.A.P. Bajante de agua pluvial.
- Cambio de nivel de piso.
- Acceso.
- Superficie jardín

ING. ALBERTO ISRAEL
CANTO PEREZ

"CONSTRUCCIONES MAYHER"
S.A. DE C.V

ARQ. ALEJANDRO WERO
MARKEZ ALKADEF

CONDOMINIO AZANA

DEPARTAMENTO A-301
CORTES

2024

ARQ.03

COMO SE
INDICA

03