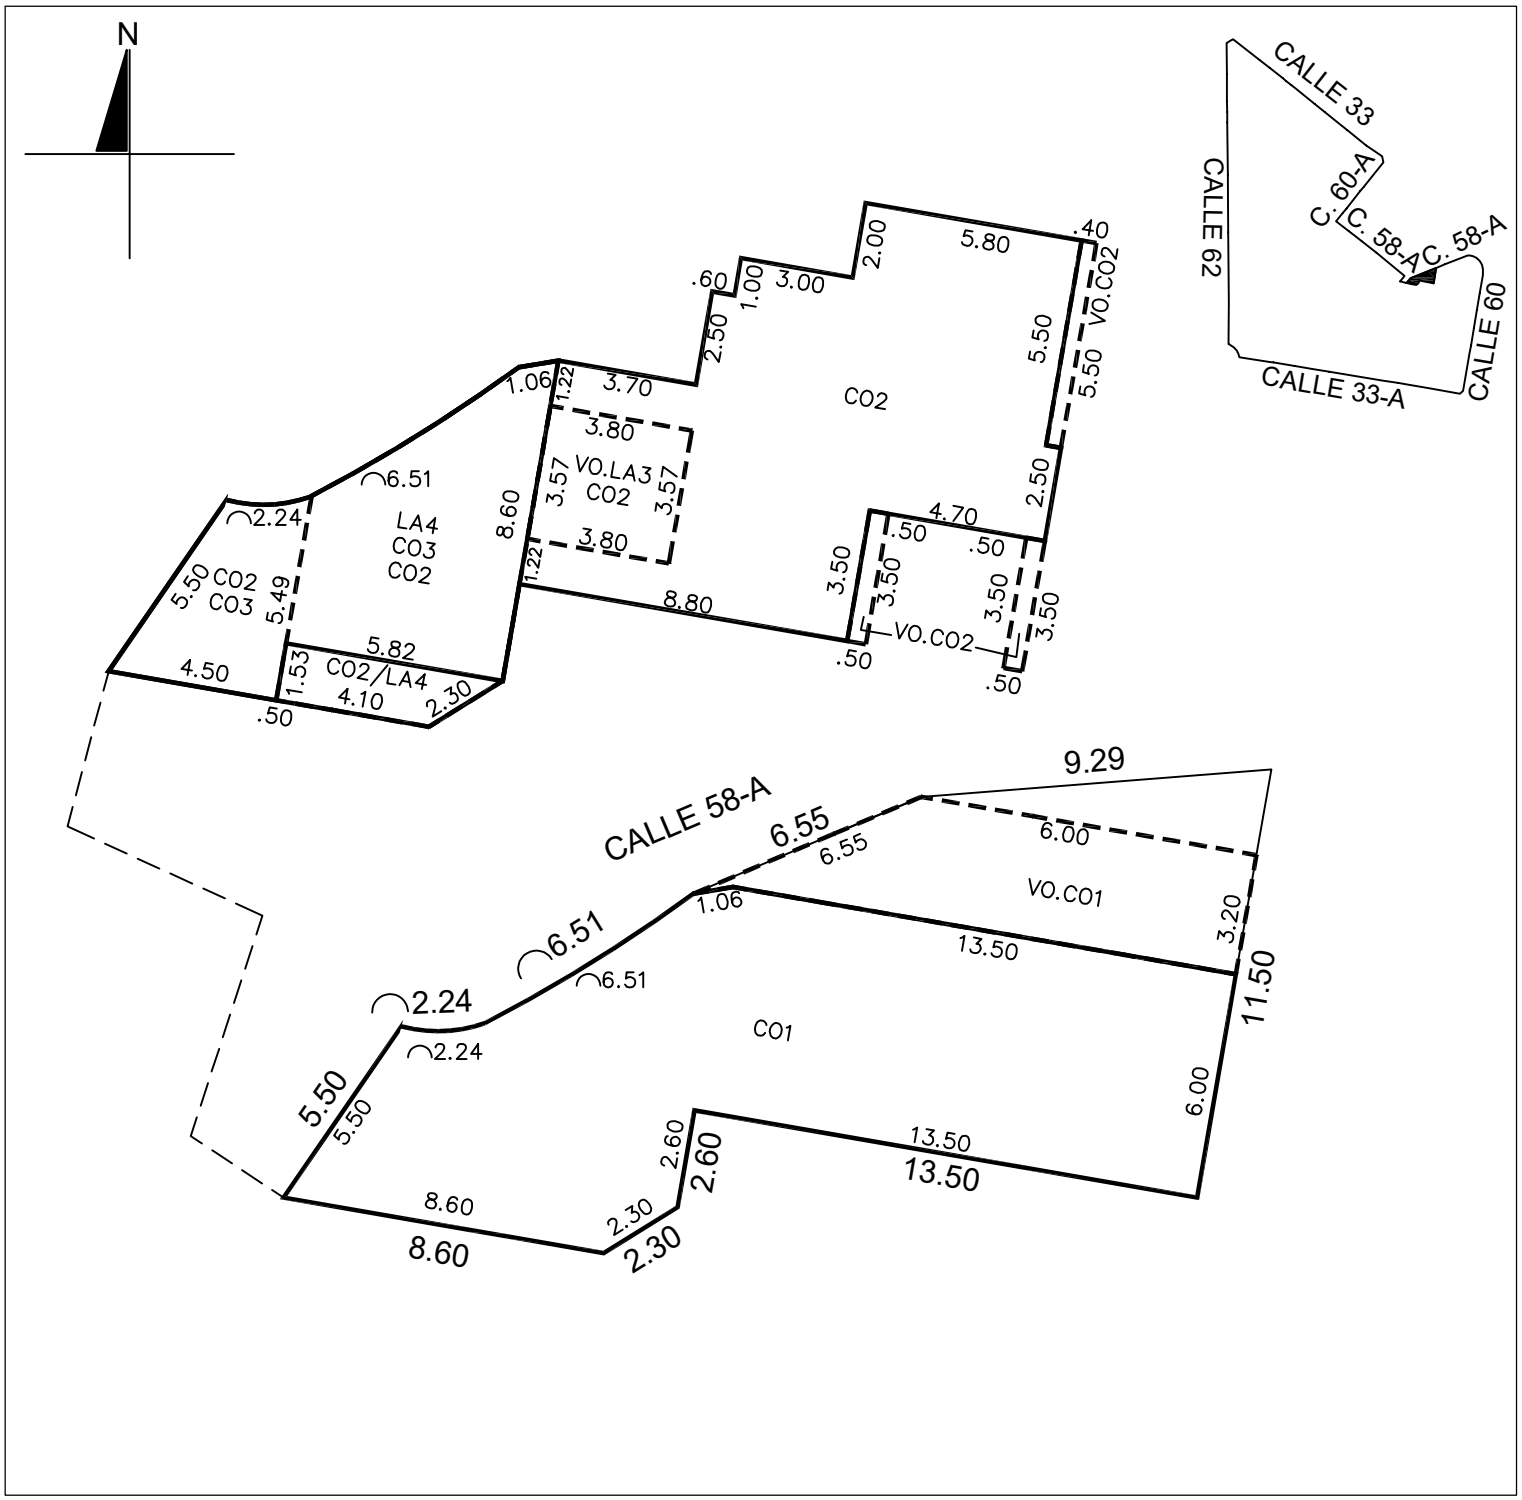


ESCALA	REVISÓ
1:200	

DIBUJÓ -

REGISTRO: -

FIRMA: -

FECHA: 20 DE OCTUBRE DE 2023

SUP. DE TERRENO (M2)
128.00

CONSTRUCCION		
GRUPO	TIPO	SUP (M2)
-	CO1	112.00
-	CO2	118.00
-	CO3	54.31
-	LA4	44.81
VO.	CO1	36.82
VO.	CO2	5.70
VO.	LA3	13.56
-	-	-
-	-	-
-	-	-
-	-	-

NO. CAT.:	04-0031	FOLIO:143997
CALLE:	58-A	
NUMERO:	502-A	
COLONIA:	-	
LOCALIDAD:	MERIDA	
MUNICIPIO:	MERIDA	
USO:	CASA HABITACION	
CLASE:	URBANO	